



Anlage 3

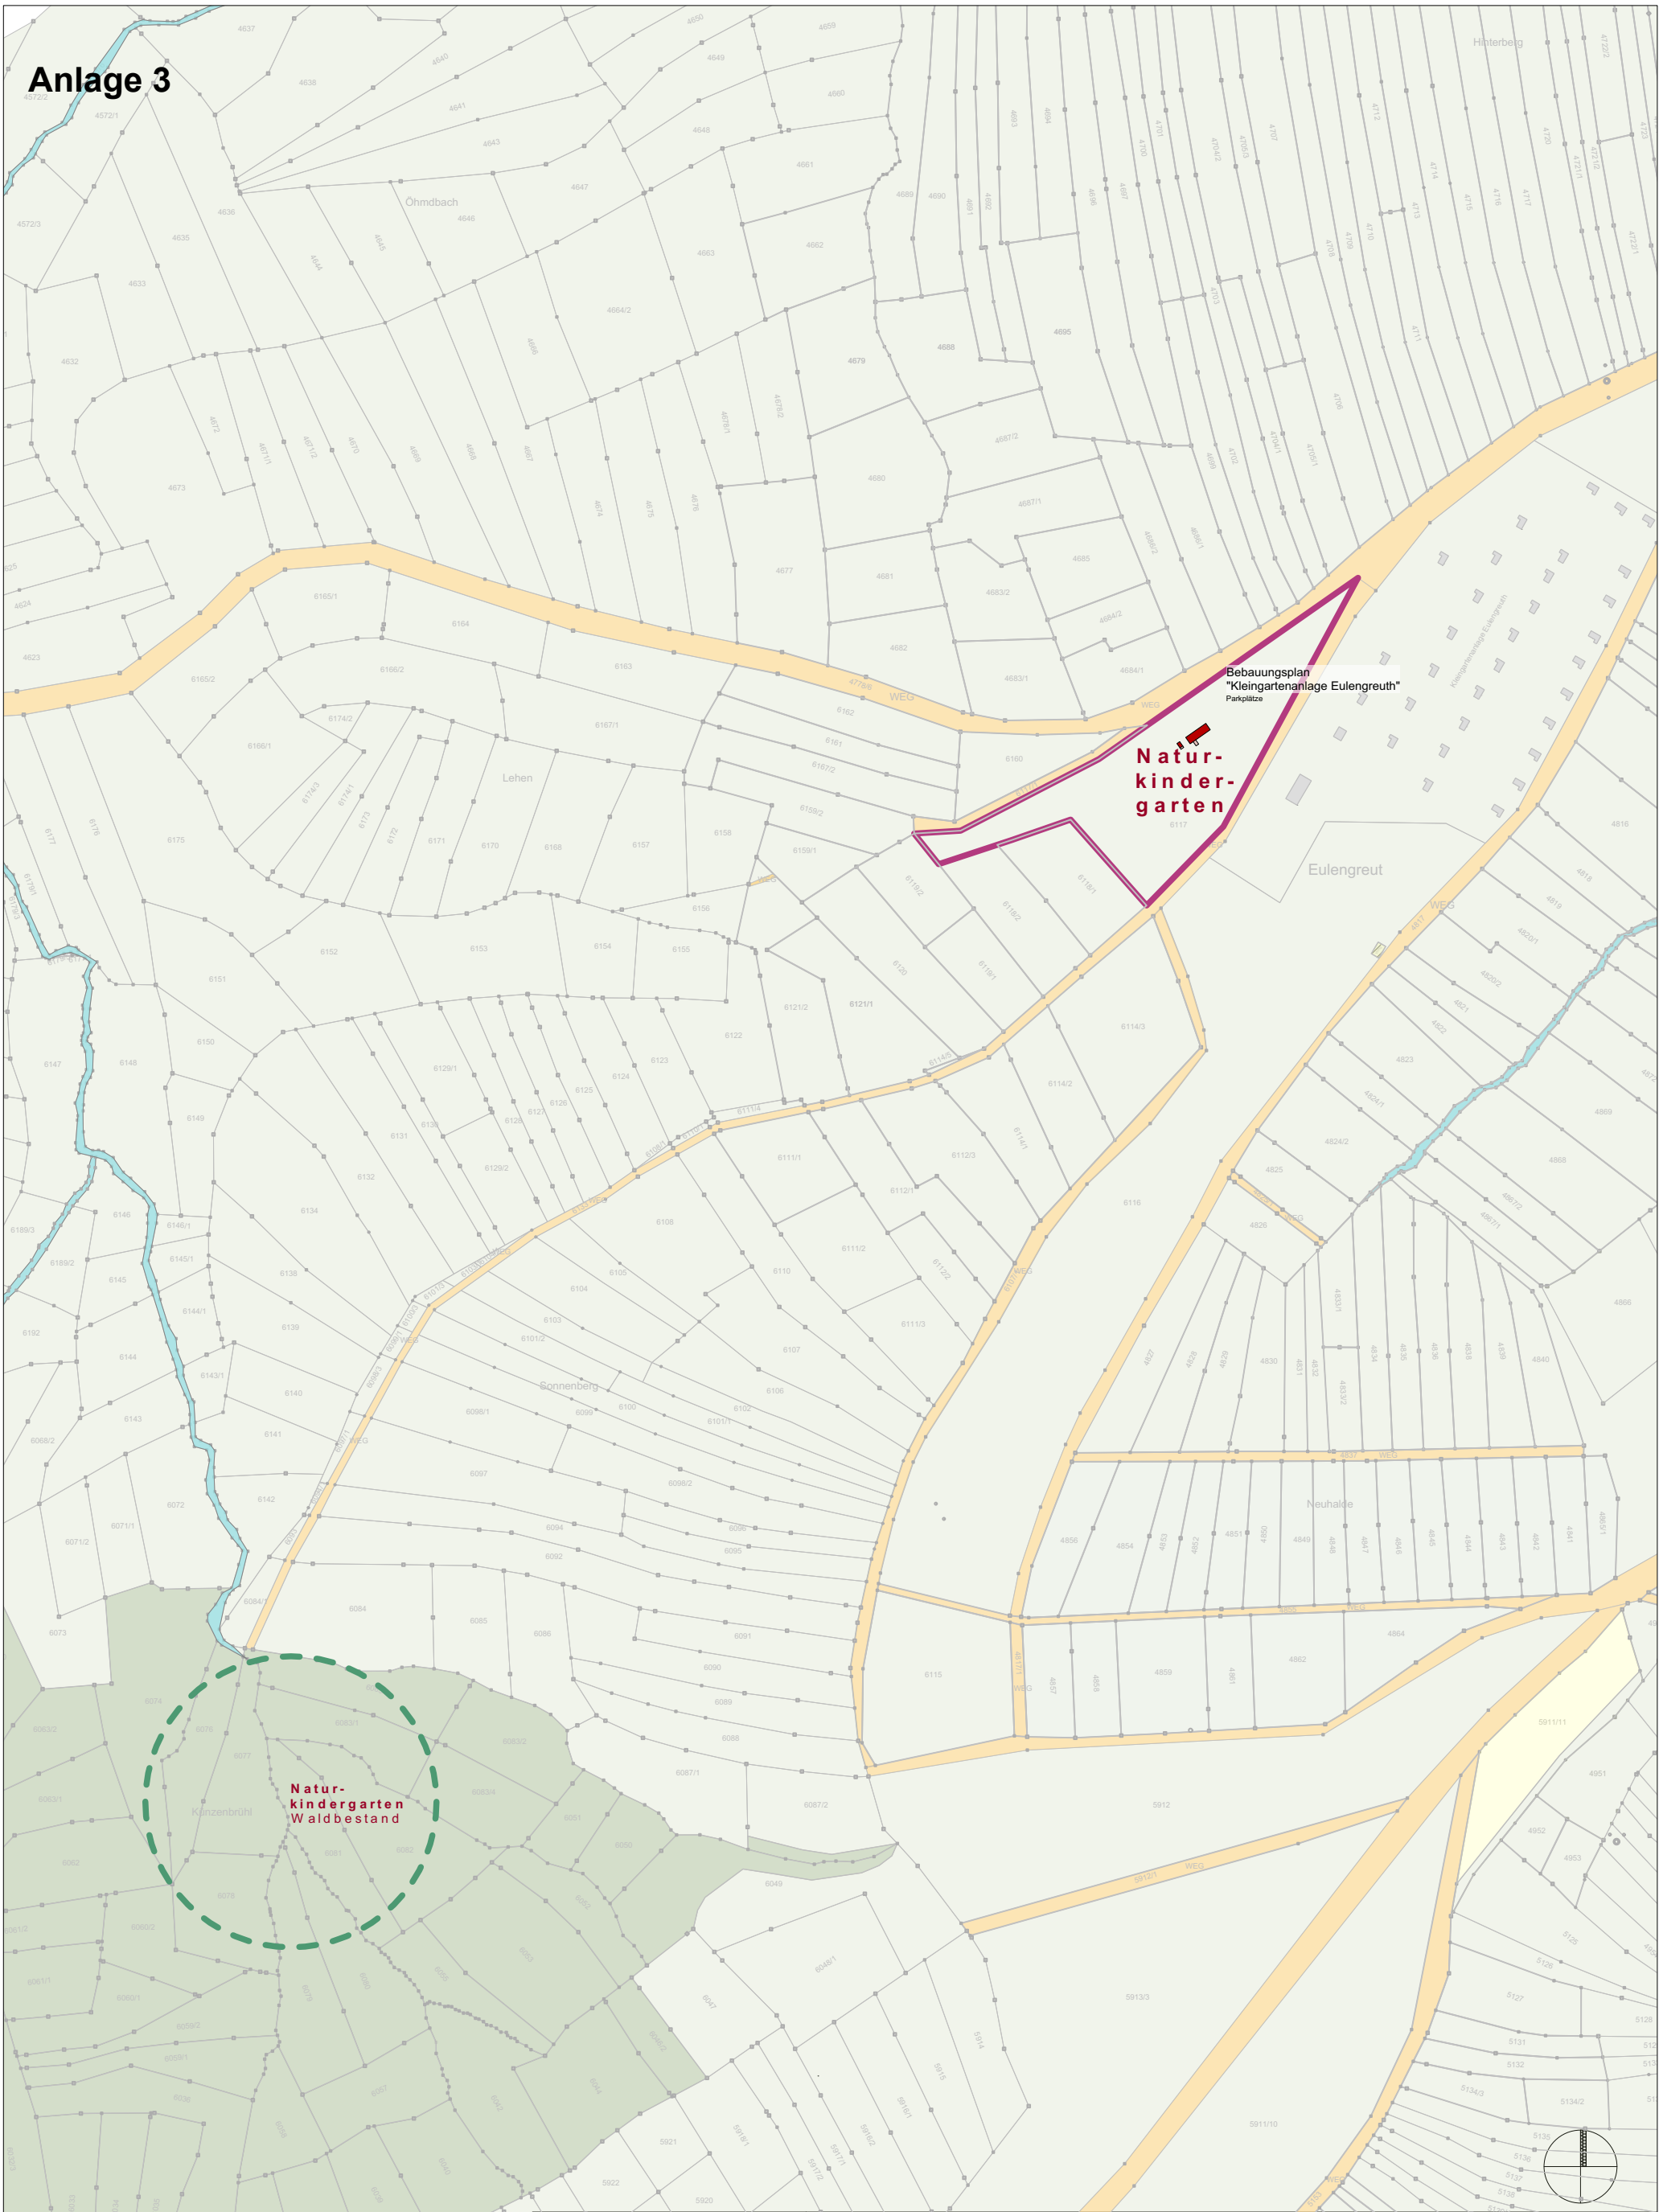

BAUANTRAG DECKBLATT		Projekt:	Errichtung Naturkindergarten Dettingen unter Teck
Projekt-Nr. 19-206		Bauherr:	Flur-Nr. 6117, 73265 Dettingen unter Teck
Plan-Nr. 01		Plan:	Gemeinde Dettingen u. Teck Schulstraße 4, 73265 Dettingen u. Teck
Maßstab 1:2500		Planverfasser	Übersichtslageplan
Datum 08.06.2020			
anw.architekten GmbH		Bauherr	
Schlossplatz 9 73230 Kirchheim unter Teck T 07021.48845.0 info@a-n-w.de			

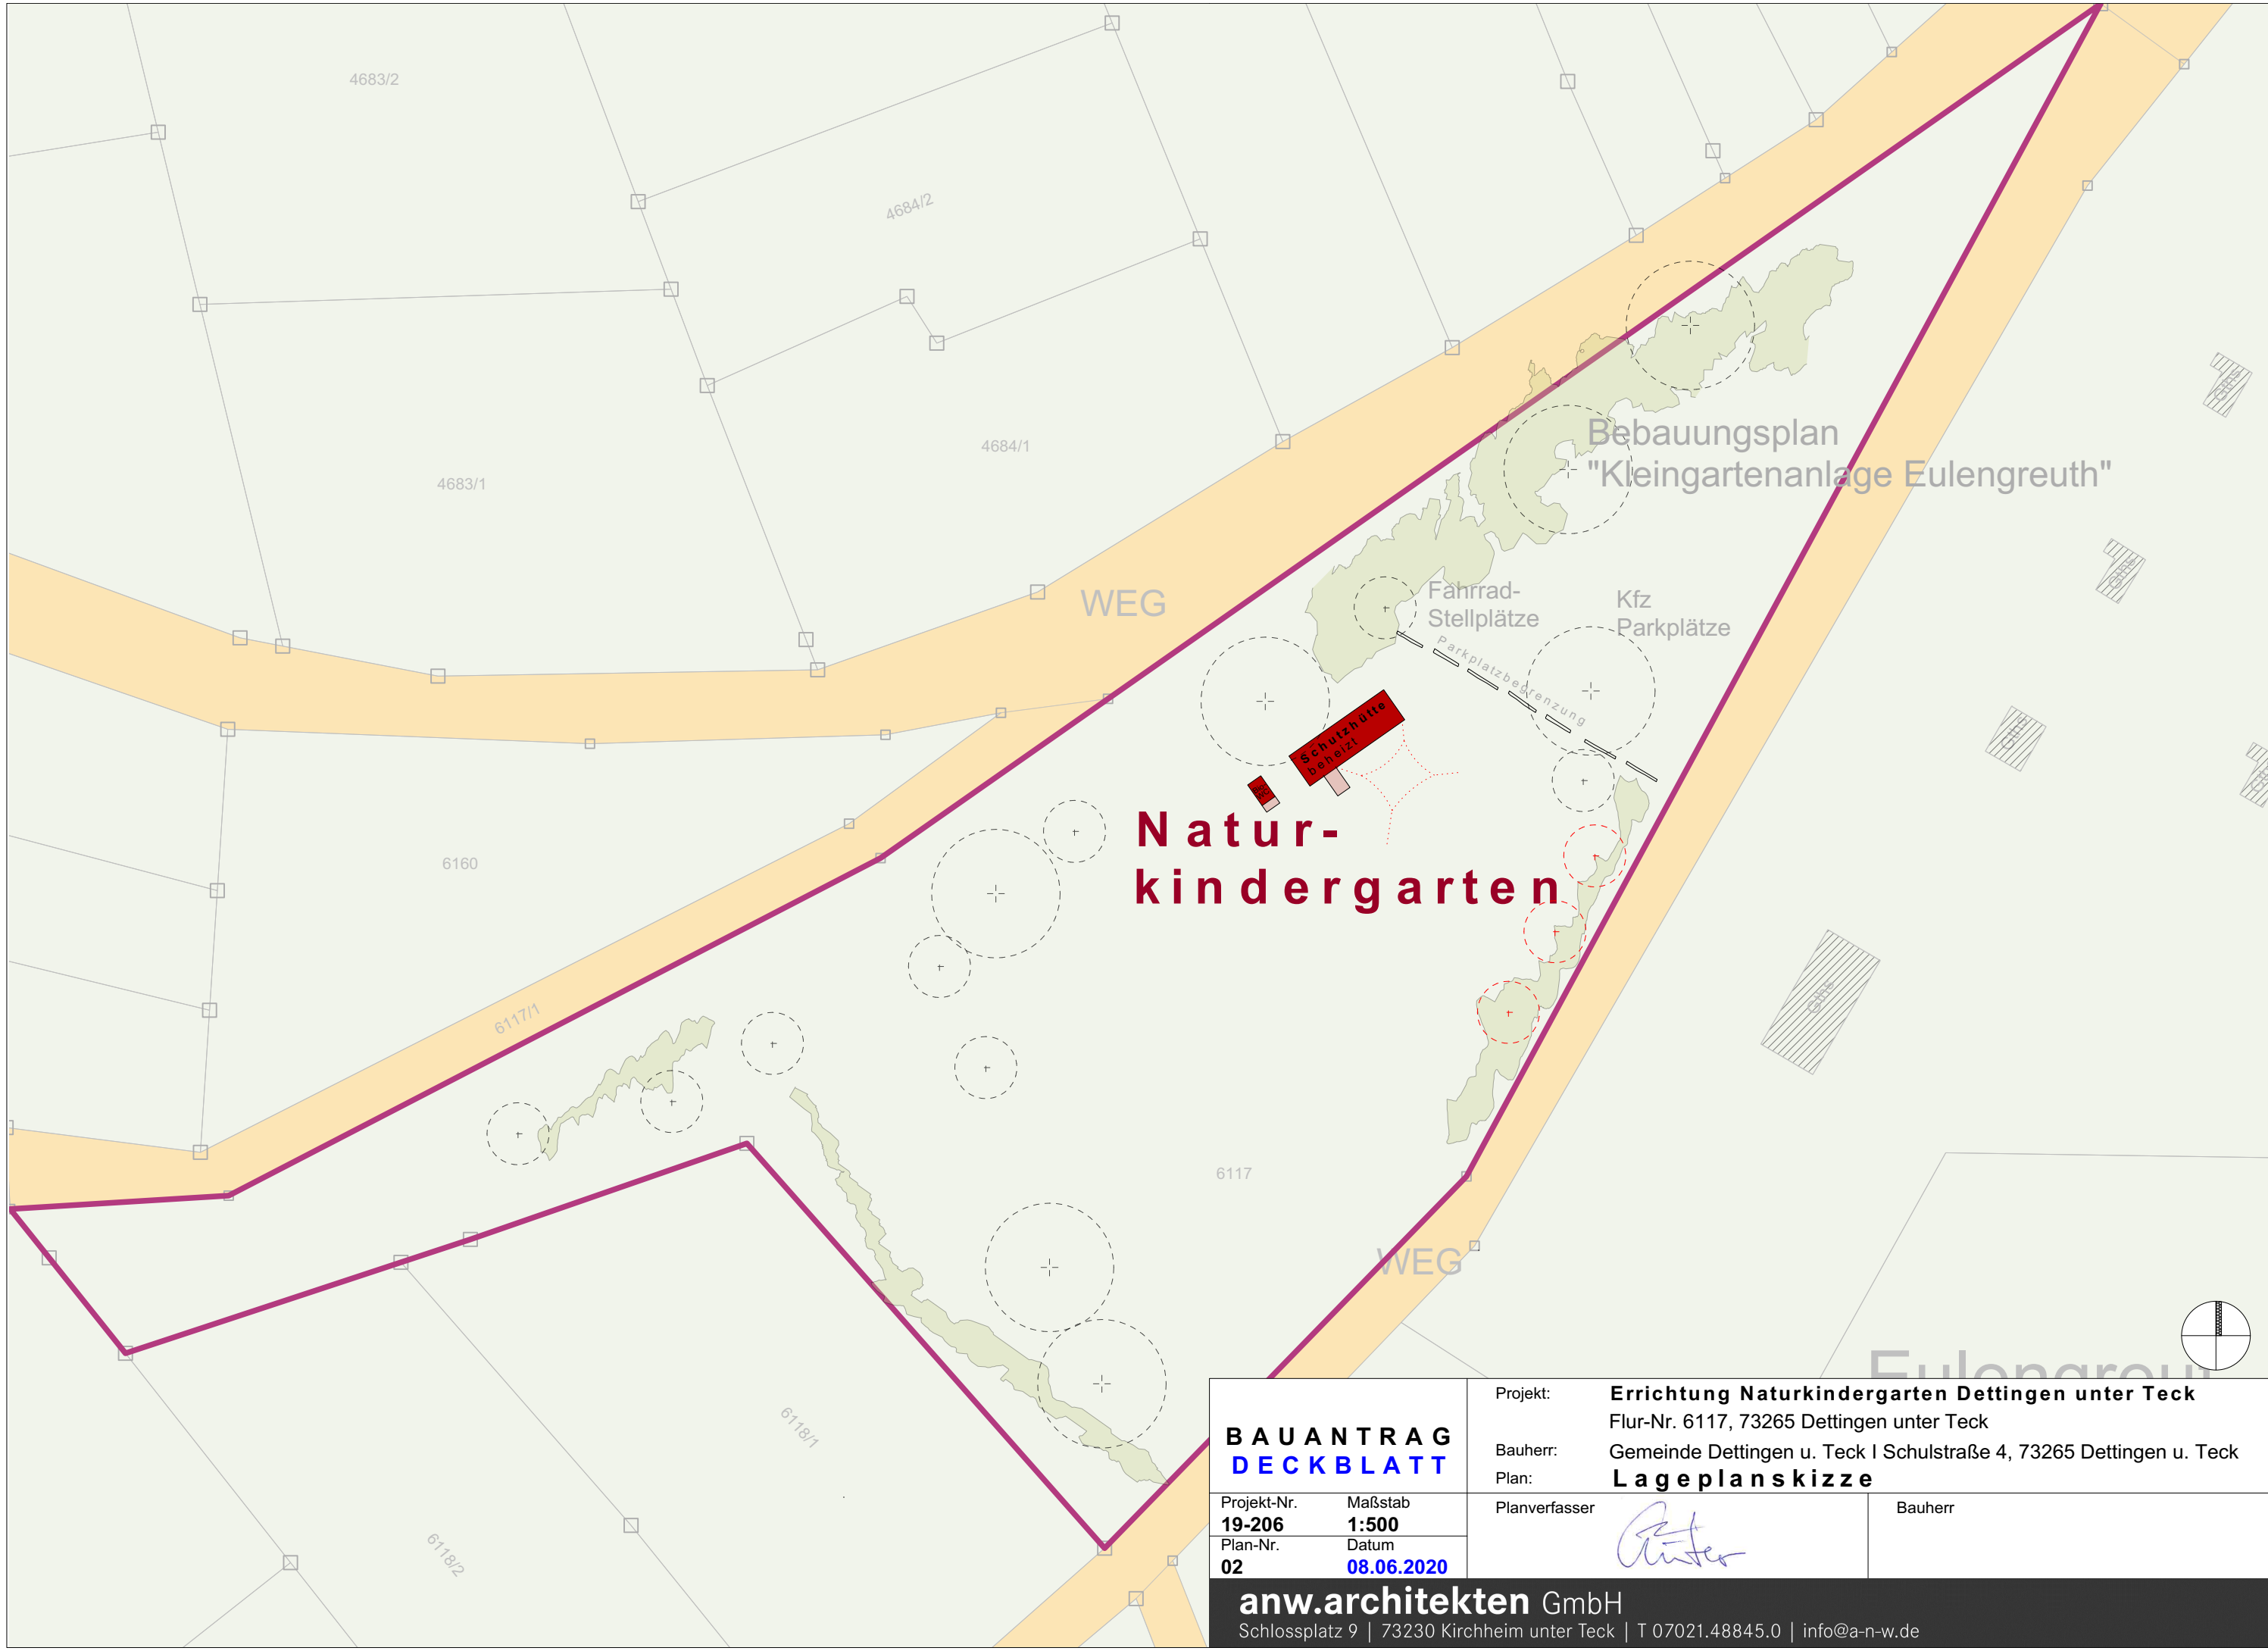

BAUANTRAG DECKBLATT		Projekt: Errichtung Naturkindergarten Dettingen unter Teck Flur-Nr. 6117, 73265 Dettingen unter Teck	
		Bauherr: Gemeinde Dettingen u. Teck Schulstraße 4, 73265 Dettingen u. Teck	
Plan-Nr. 02		Plan: Lageplanskizze	
Projekt-Nr. 19-206	Maßstab 1:500	Planverfasser 	Bauherr
Plan-Nr. 02	Datum 08.06.2020		
anw.architekten GmbH Schlossplatz 9 73230 Kirchheim unter Teck T 07021.48845.0 info@a-n-w.de			