


Anlage 1

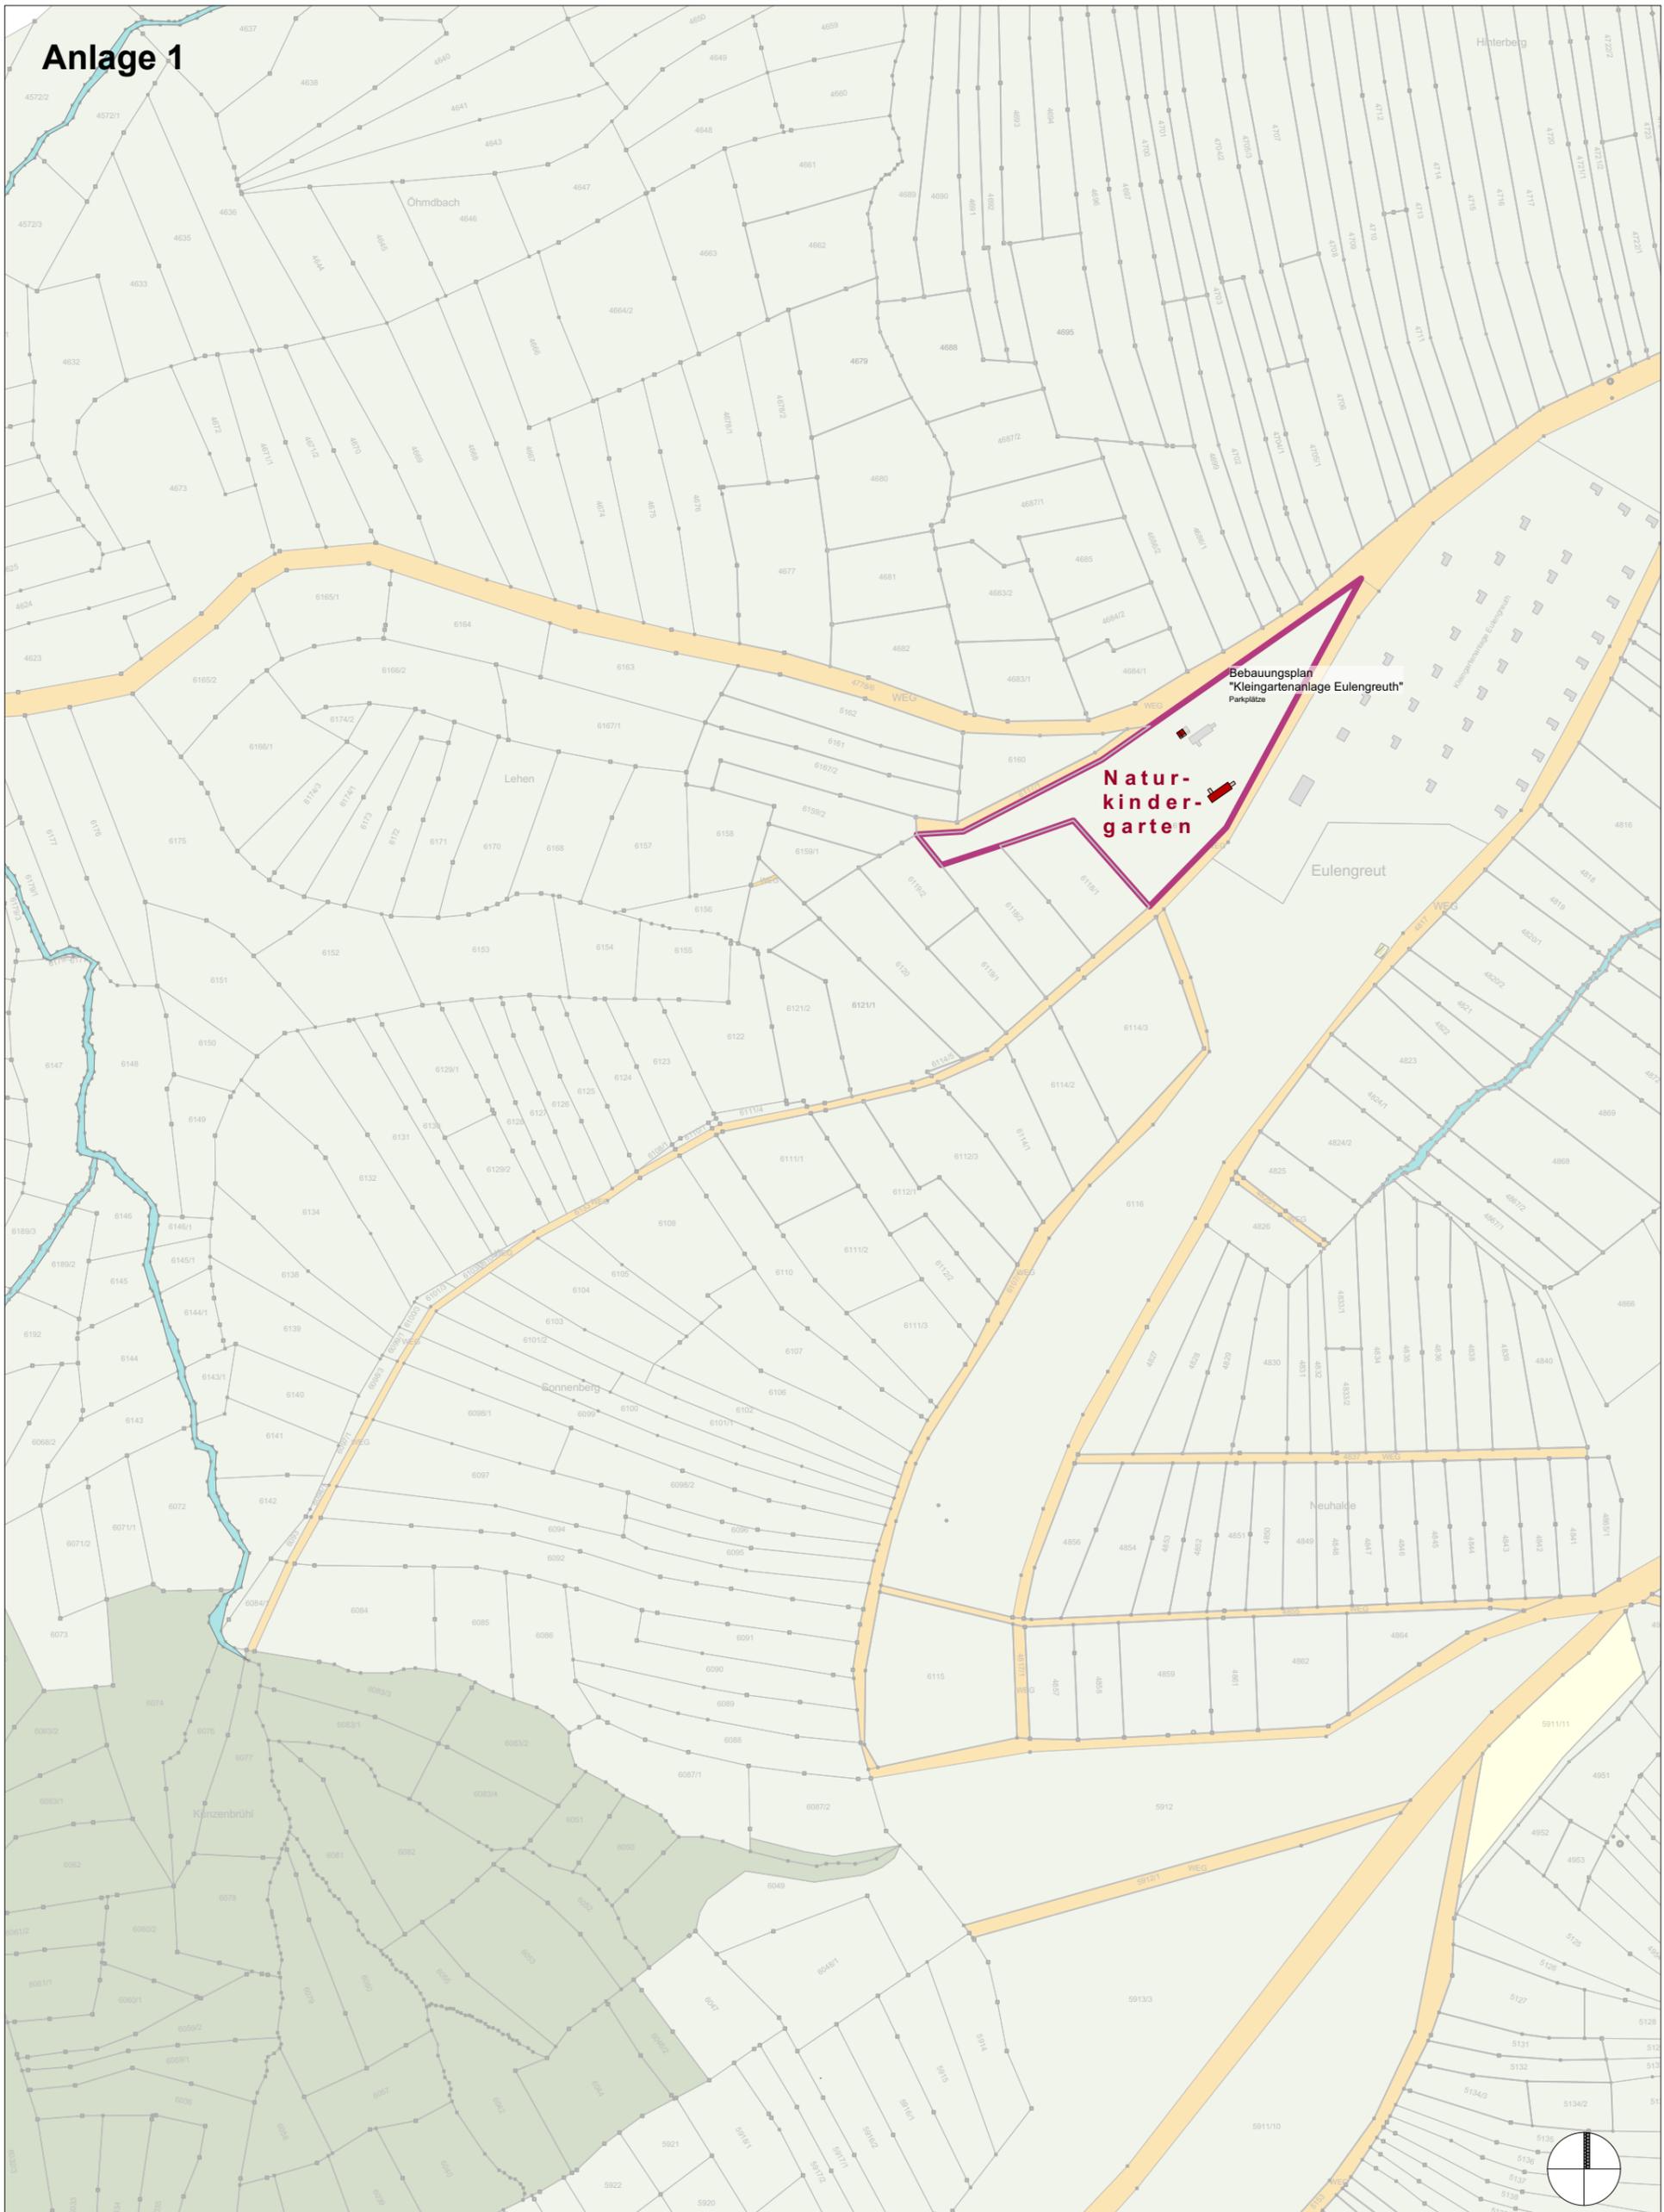

Bebauungsplan
"Kleingartenanlage Eulengreuth"
Parkplätze

**Natur-
kindergarten**

BAUANTRAG

Projekt-Nr. **19-206**
Plan-Nr. **01**
Maßstab **1:2500**
Datum **17.01.2023**

Projekt: **Errichtung Naturkindergarten Dettingen unter Teck**
Flur-Nr. 6117, 73265 Dettingen unter Teck
Bauherr: **Gemeinde Dettingen u. Teck | Schulstraße 4, 73265 Dettingen u. Teck**
Plan: **Übersichtslageplan**

Planverfasser

Bauherr

anw.architekten GmbH

Schlossplatz 9 | 73230 Kirchheim unter Teck | T 07021.48845.0 | info@a-n-w.de