


# Anlage 1

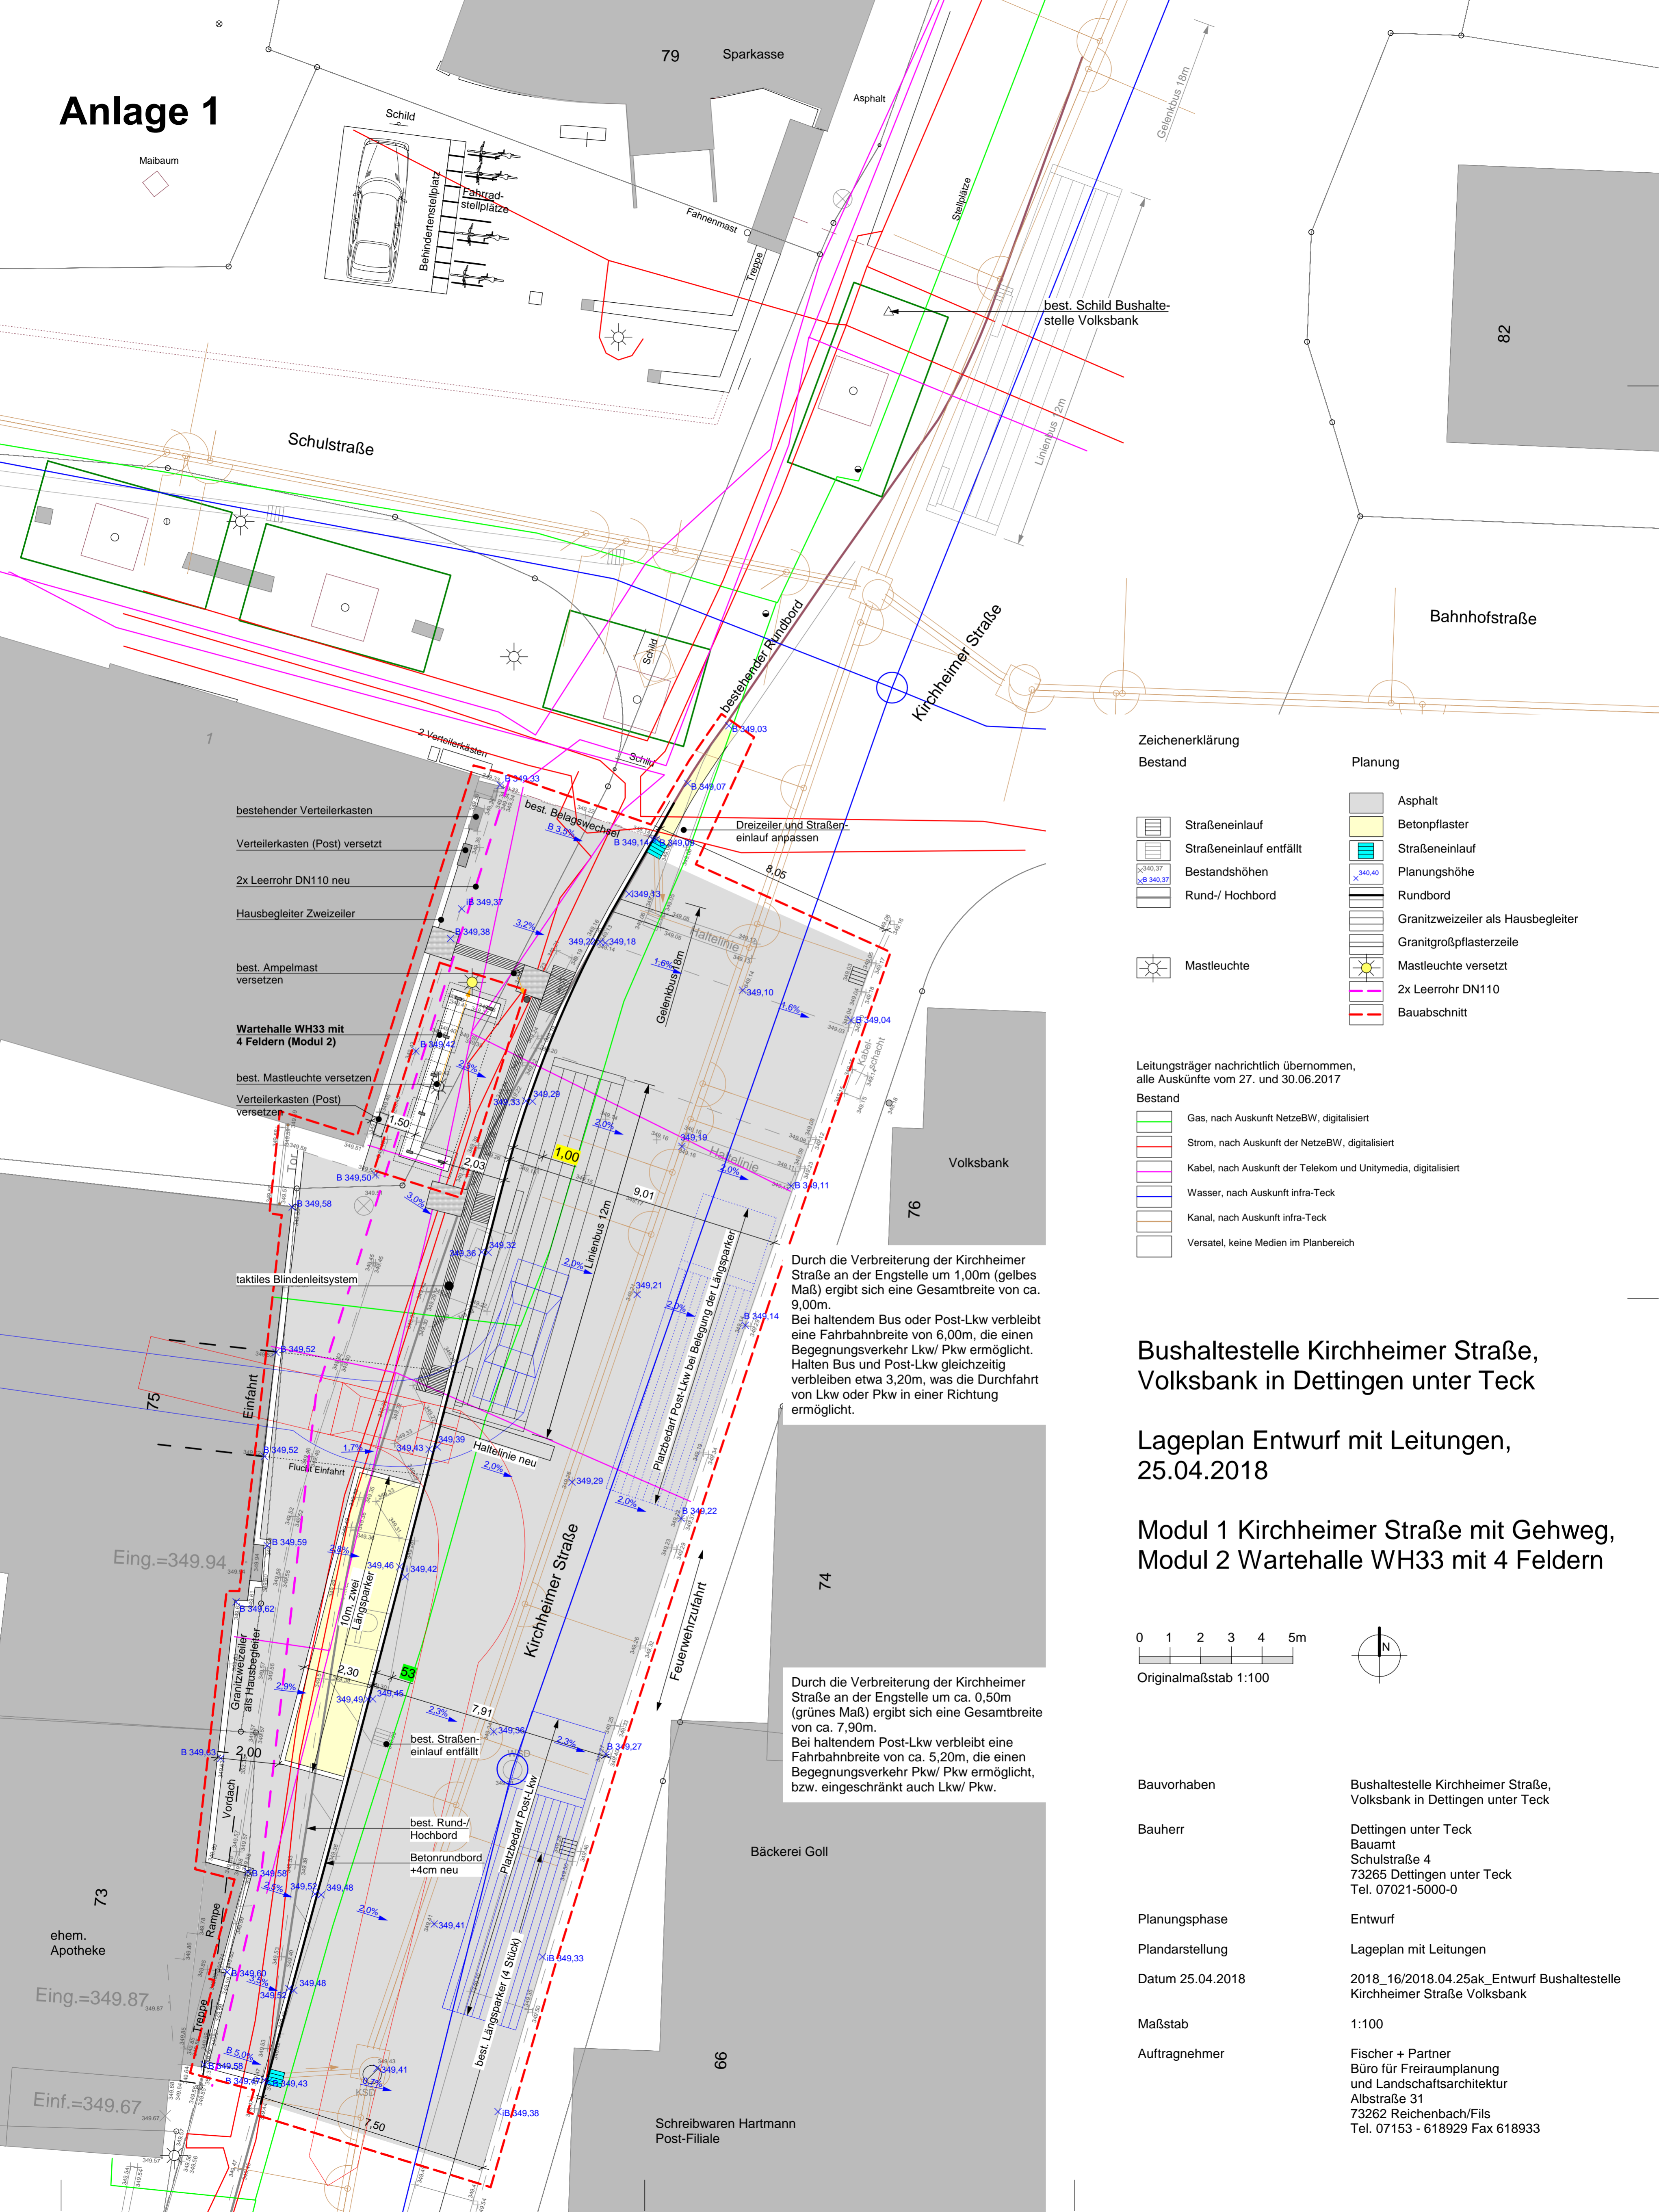

- bestehender Verteilerkasten
- Verteilerkasten (Post) versetzt
- 2x Leerrohr DN110 neu
- Hausbegleiter Zweizeiler
- best. Ampelmast versetzen
- Wartehalle WH33 mit 4 Feldern (Modul 2)
- best. Mastleuchte versetzen
- Verteilerkasten (Post) versetzen
- taktilies Blindenleitsystem
- Flucht Einfahrt
- Vordach
- Rampe
- best. Rund-/Hochbord
- Betonrundbord +4cm neu
- best. Langsparker (4 Stück)
- best. Straßen-einlauf entfällt

Durch die Verbreiterung der Kirchheimer Straße an der Engstelle um 1,00m (gelbes Maß) ergibt sich eine Gesamtbreite von ca. 9,00m.  
Bei haltendem Bus oder Post-Lkw verbleibt eine Fahrbahnbreite von 6,00m, die einen Begegnungsverkehr Lkw/ Pkw ermöglicht. Halten Bus und Post-Lkw gleichzeitig verbleiben etwa 3,20m, was die Durchfahrt von Lkw oder Pkw in einer Richtung ermöglicht.

Durch die Verbreiterung der Kirchheimer Straße an der Engstelle um ca. 0,50m (grünes Maß) ergibt sich eine Gesamtbreite von ca. 7,90m.  
Bei haltendem Post-Lkw verbleibt eine Fahrbahnbreite von ca. 5,20m, die einen Begegnungsverkehr Pkw/ Pkw ermöglicht, bzw. eingeschränkt auch Lkw/ Pkw.

## Zeichenerklärung

Bestand	Planung
Straßeneinlauf	Asphalt
Straßeneinlauf entfällt	Betonpflaster
Bestandshöhen	Straßeneinlauf
Rund-/ Hochbord	Planungshöhe
Mastleuchte	Rundbord
	Granitzweizeiler als Hausbegleiter
	Granitgroßpflasterzeile
	Mastleuchte versetzt
	2x Leerrohr DN110
	Bauabschnitt


Leitungsträger nachrichtlich übernommen, alle Auskünfte vom 27. und 30.06.2017

Bestand
Gas, nach Auskunft NetzeBW, digitalisiert
Strom, nach Auskunft der NetzeBW, digitalisiert
Kabel, nach Auskunft der Telekom und Unitymedia, digitalisiert
Wasser, nach Auskunft infra-Teck
Kanal, nach Auskunft infra-Teck
Versatelt, keine Medien im Planbereich

## Bushaltestelle Kirchheimer Straße, Volksbank in Dettingen unter Teck

Lageplan Entwurf mit Leitungen, 25.04.2018

## Modul 1 Kirchheimer Straße mit Gehweg, Modul 2 Wartehalle WH33 mit 4 Feldern

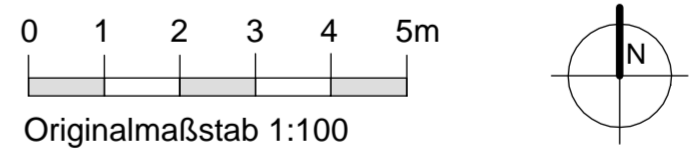

Originalmaßstab 1:100

Bauvorhaben	Bushaltestelle Kirchheimer Straße, Volksbank in Dettingen unter Teck
Bauherr	Dettingen unter Teck Baumt Schulstraße 4 73265 Dettingen unter Teck Tel. 07021-5000-0
Planungsphase	Entwurf
Plandarstellung	Lageplan mit Leitungen
Datum	25.04.2018
	2018_16/2018.04.25ak_Entwurf Bushaltestelle Kirchheimer Straße Volksbank
Maßstab	1:100
Auftragnehmer	Fischer + Partner Büro für Freiraumplanung und Landschaftsarchitektur Albstraße 31 73262 Reichenbach/Fils Tel. 07153 - 618929 Fax 618933