Lageplanausschnitt, M 1:50,

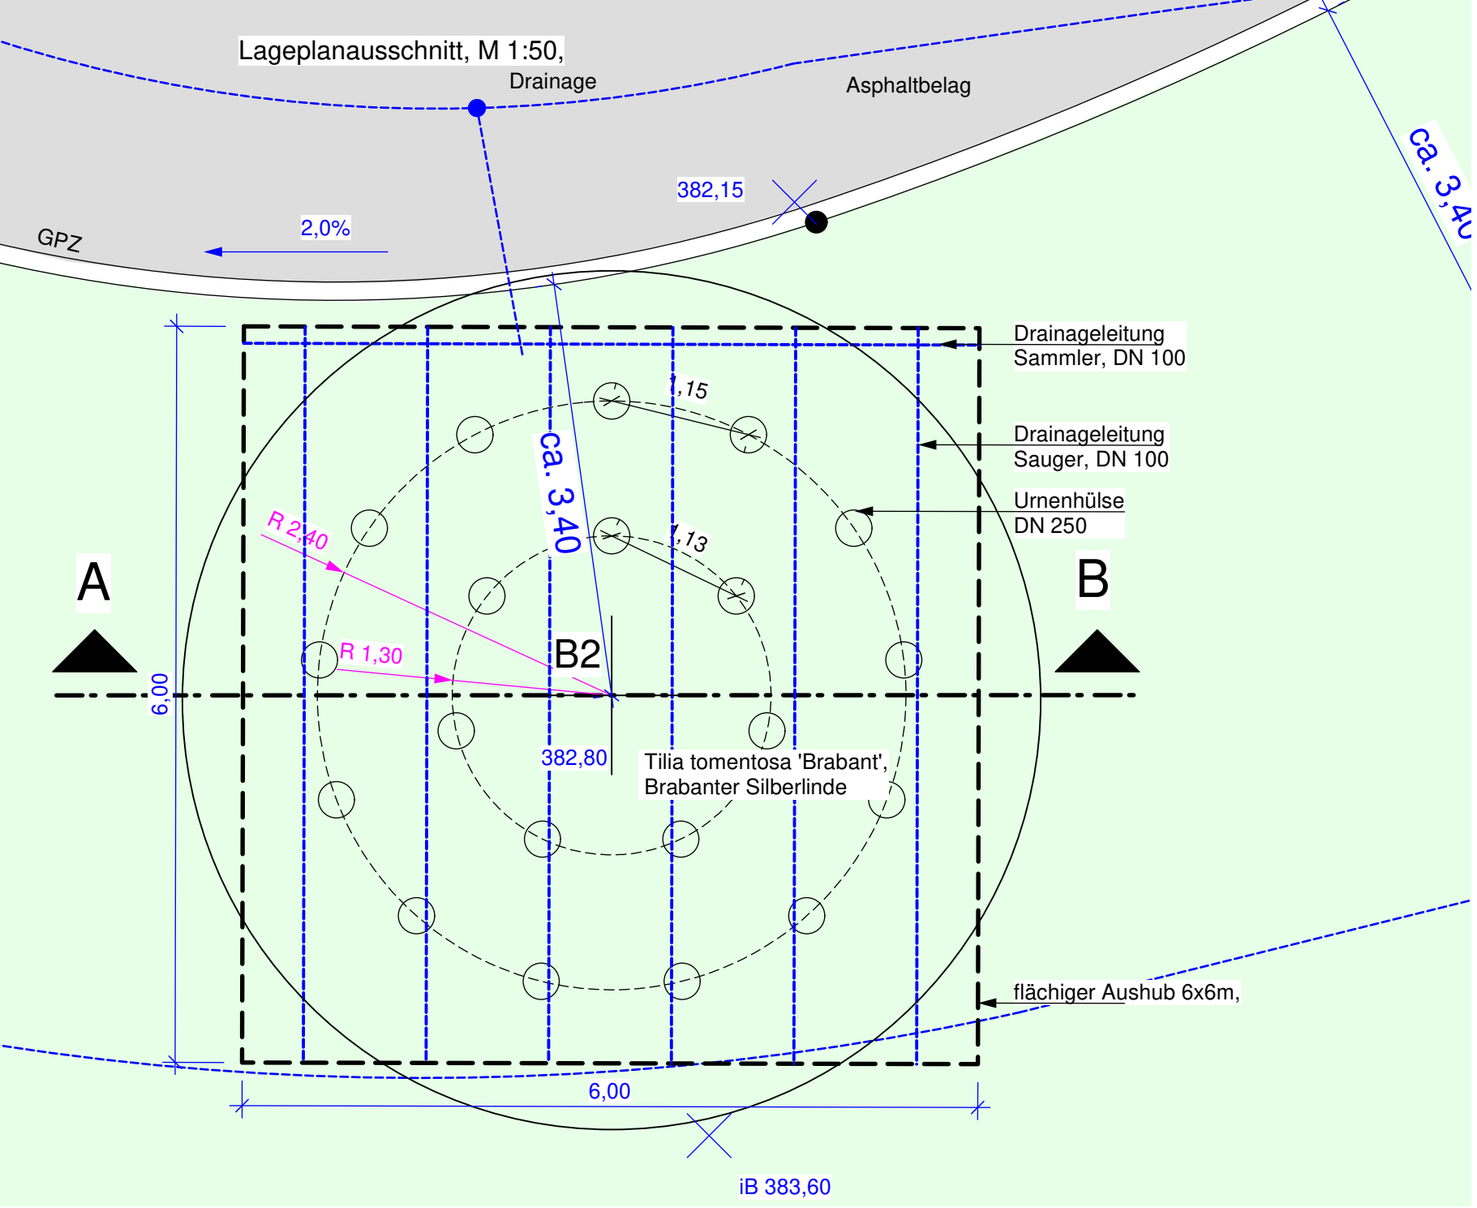

Regeldetail 03, M 1:10,
Detail Urnenhülseneinbau

Anlage 1

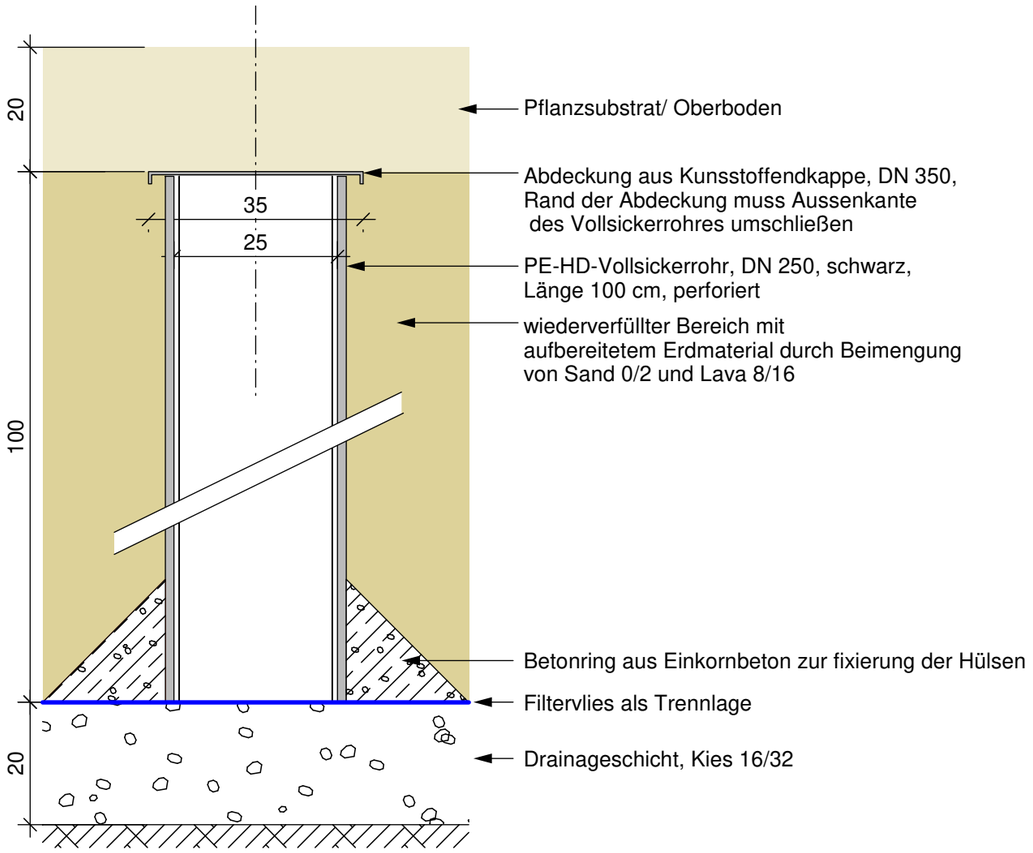

Schnitt A-B, M 1:50,
Aufbau Urnenhülseneinbau

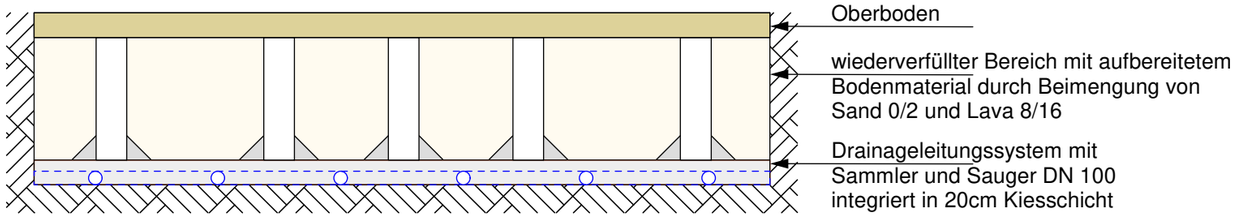

Neuer Friedhof Dettingen unter Teck
Bestattung unter Bäumen

Ausführungsplanung 19.01.2024

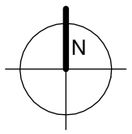

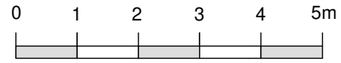

Originalmaßstab M 1:100

Planungsphase	Ausführungsplanung
Plandarstellung	Detailplan Aufbau Urnenhülsen
Datum 19.01.2024	2023_12/2024.01.19jf Neuer Friedhof Bestattung unter Bäumen
Maßstab	M 1:100, 1:50, 1:10
Auftragnehmer	Fischer + Partner Büro für Freiraumplanung und Landschaftsarchitektur Albstraße 31 73262 Reichenbach/Fils Tel. 07153 - 618929 Fax 618933