



Schnitt A-A

Anlage 5

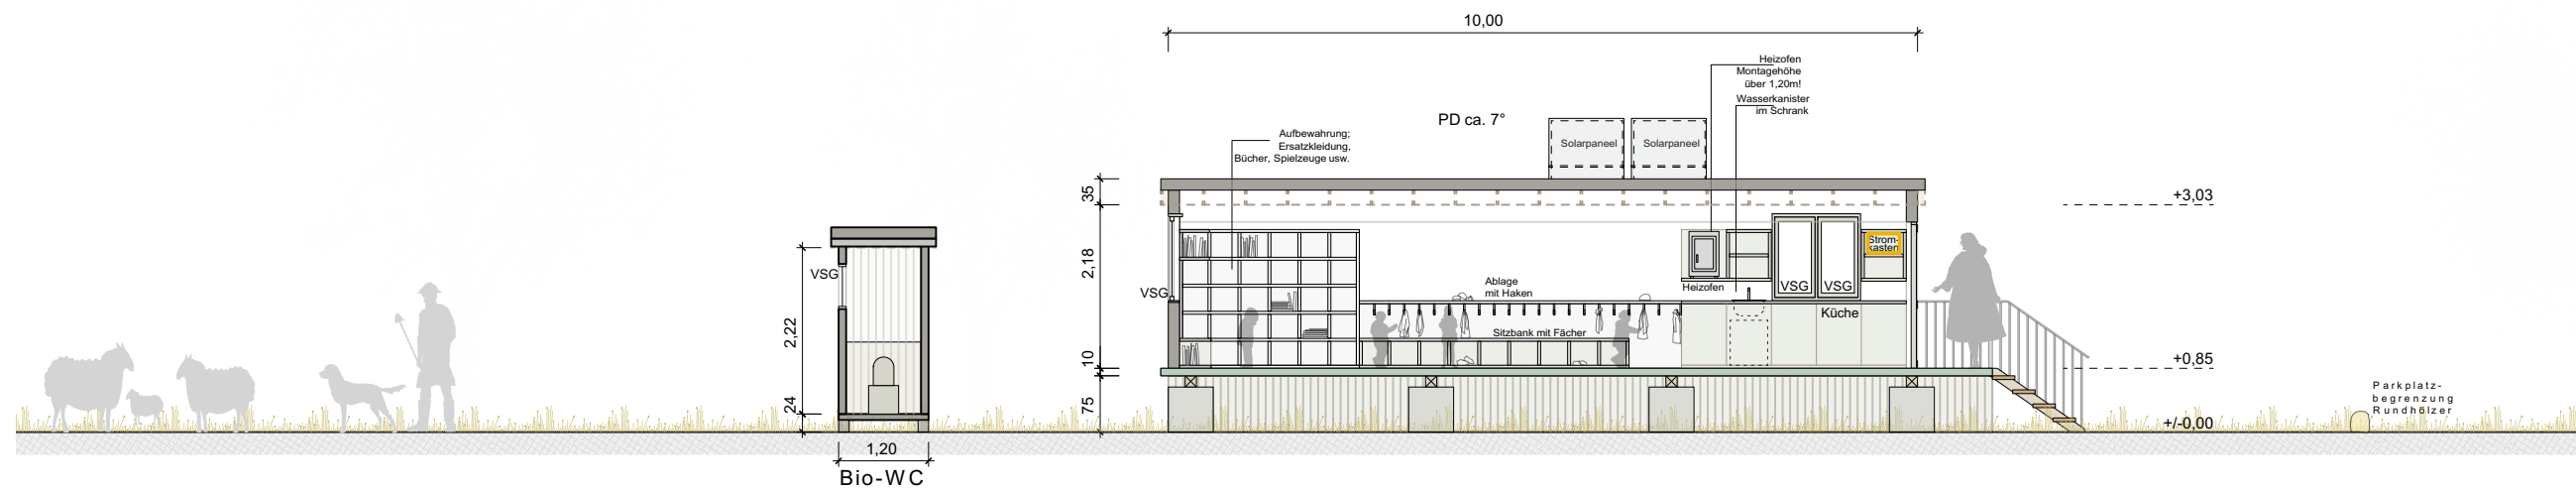

Schnitt B-B

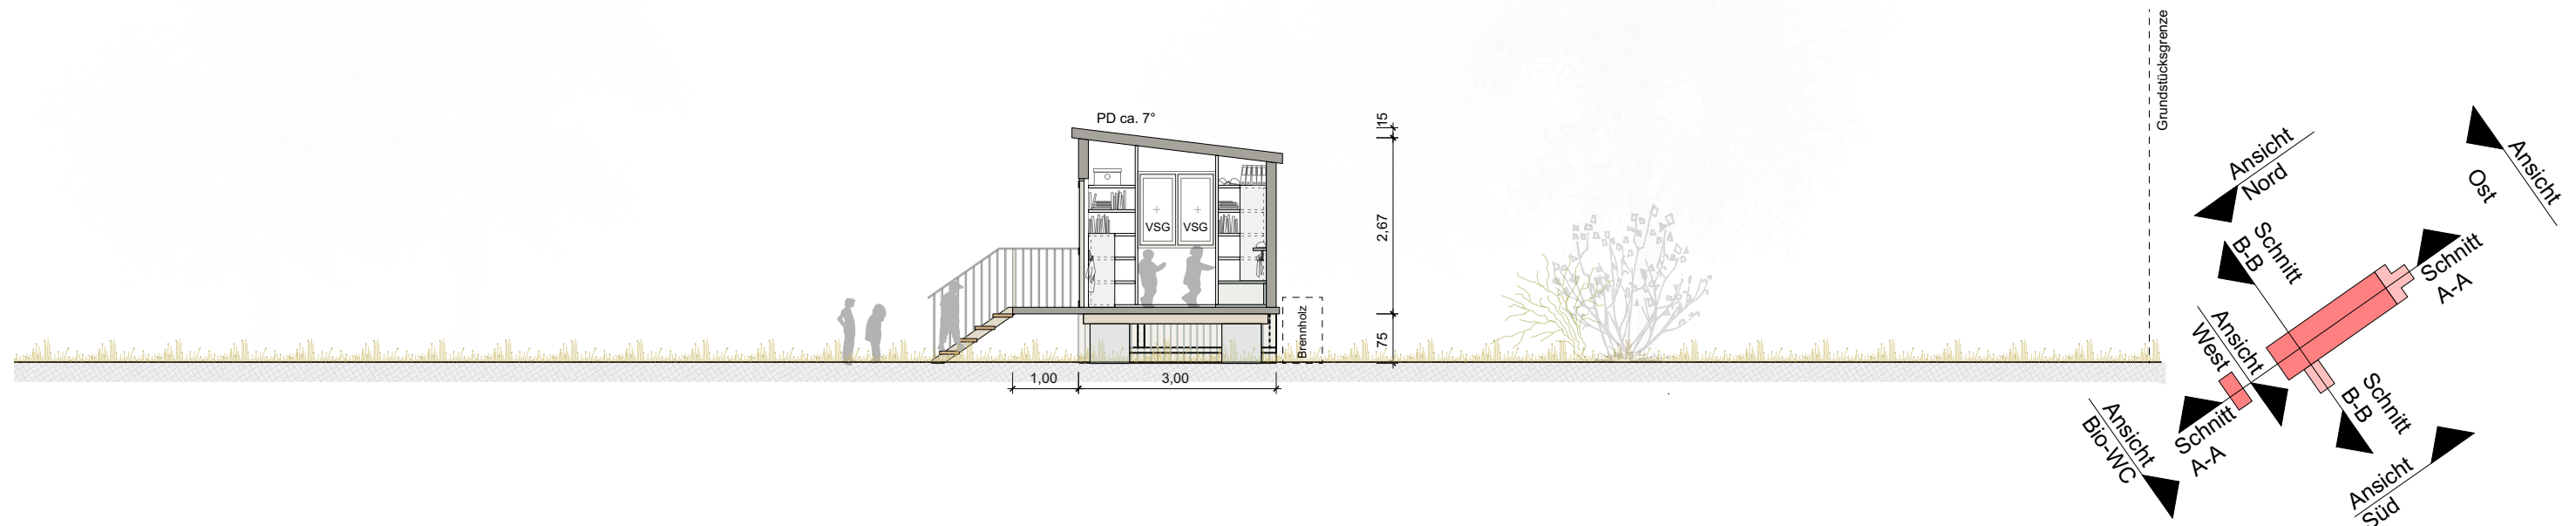

BAUANTRAG DECKBLATT


Projekt-Nr.
19-206
Plan-Nr.
04

Maßstab
1:100
Datum
08.06.2020

Projekt: **Errichtung Naturkindergarten Dettingen unter Teck**
Flur-Nr. 6117, 73265 Dettingen unter Teck
Bauherr: **Gemeinde Dettingen u. Teck I Schulstraße 4, 73265 Dettingen u. Teck**
Plan: **Schnitte**

Planverfasser
Anter

Bauherr

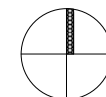

anw.architekten GmbH

Schlossplatz 9 | 73230 Kirchheim unter Teck | T 07021.48845.0 | info@a-n-w.de