



Ansicht Ost


Anlage 6

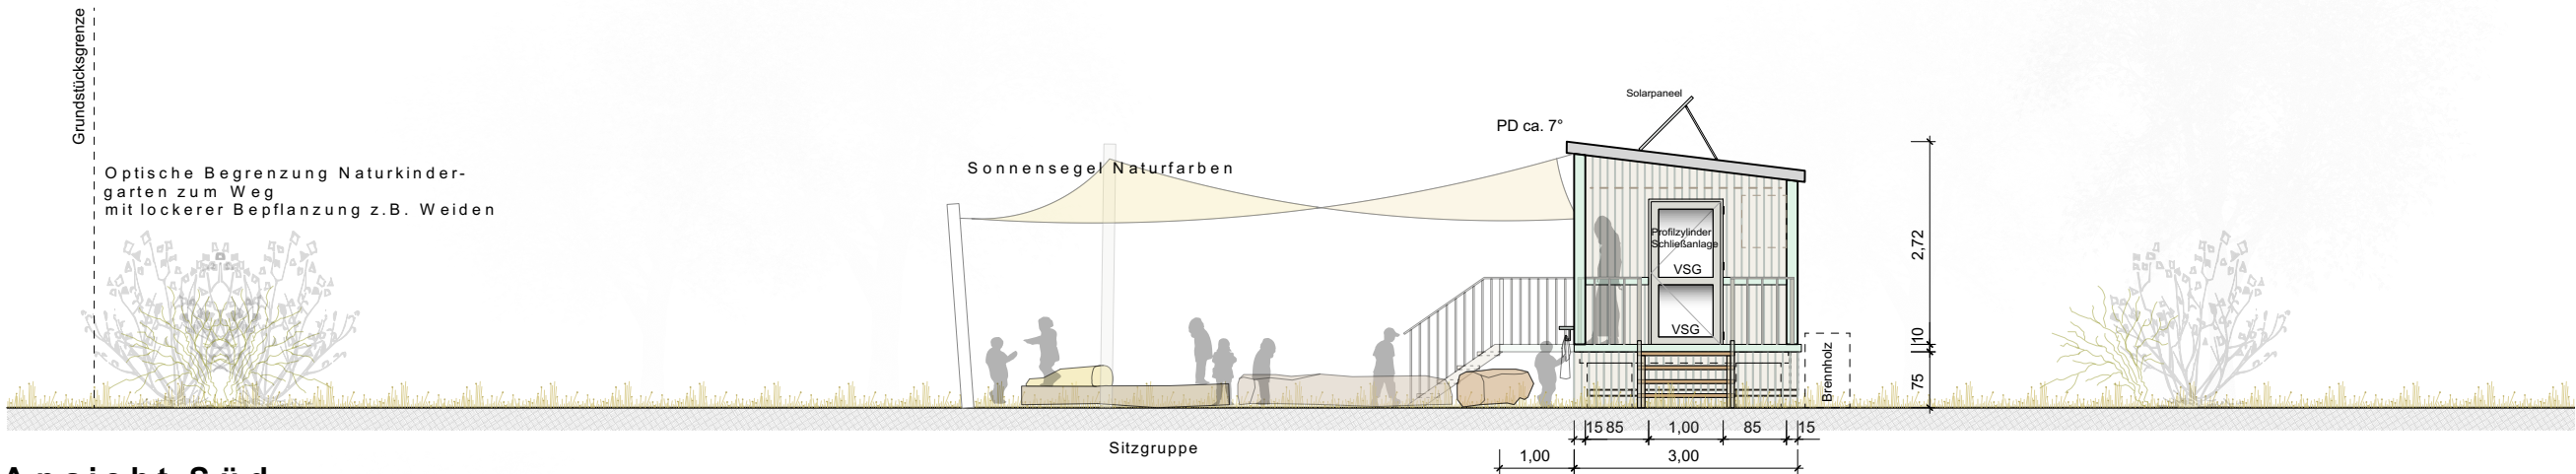


Ansicht Süd

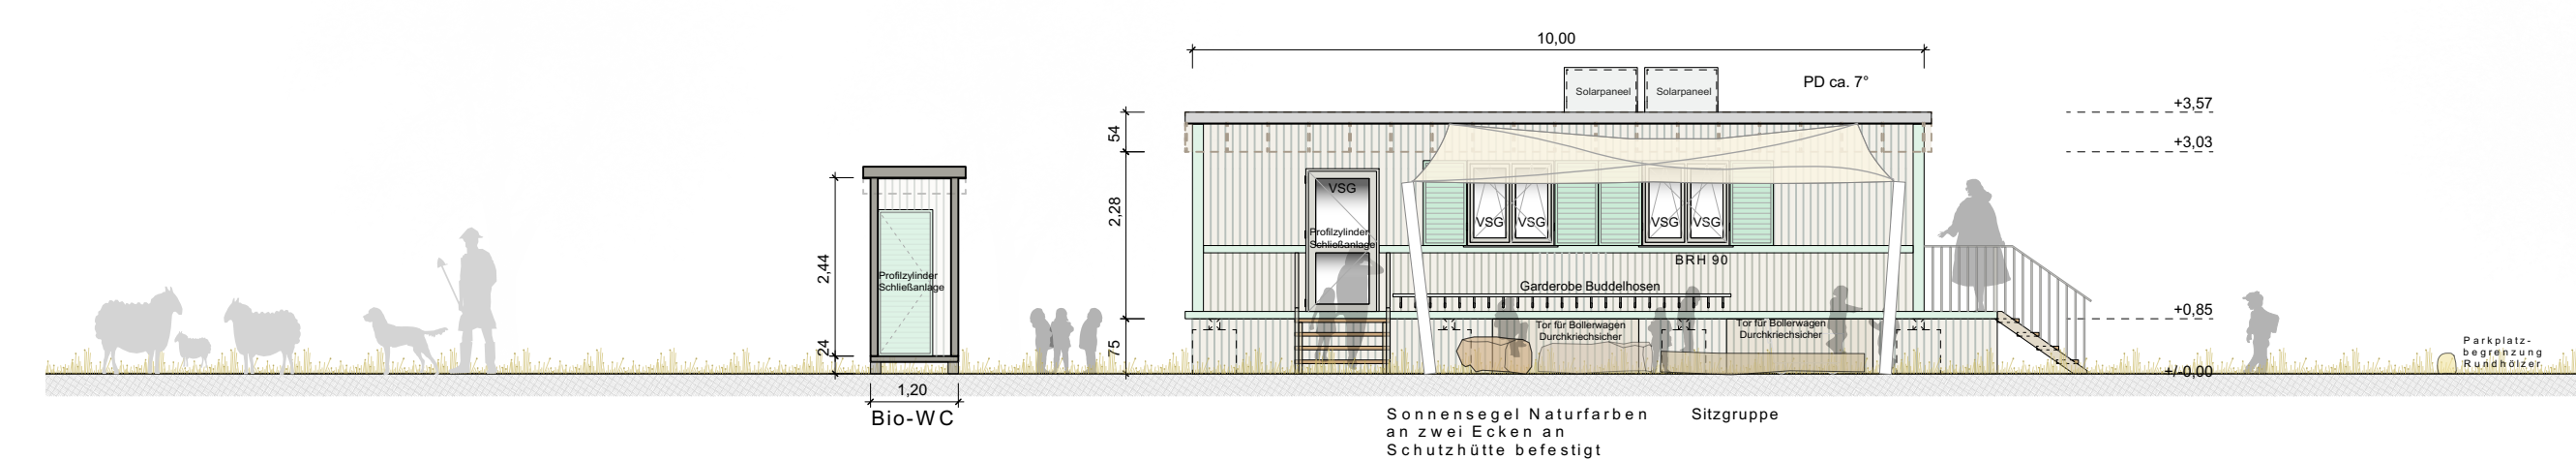



Ansicht West

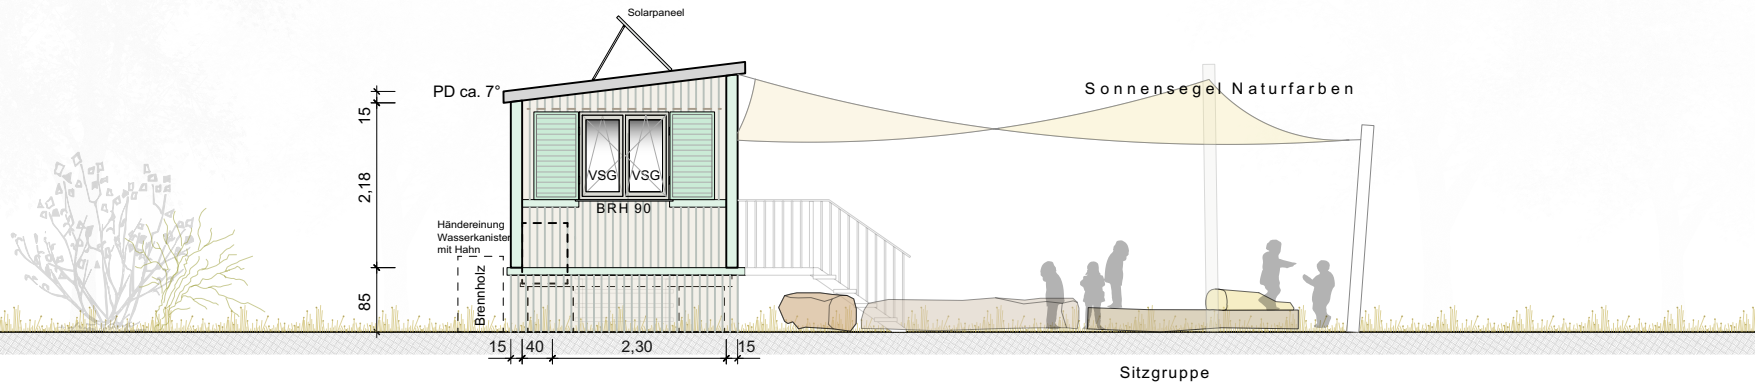

Ansicht Bio-WC

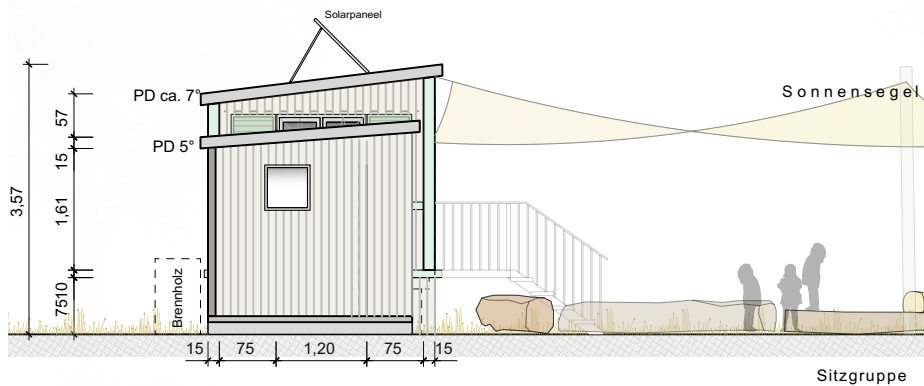

Ansicht Nord

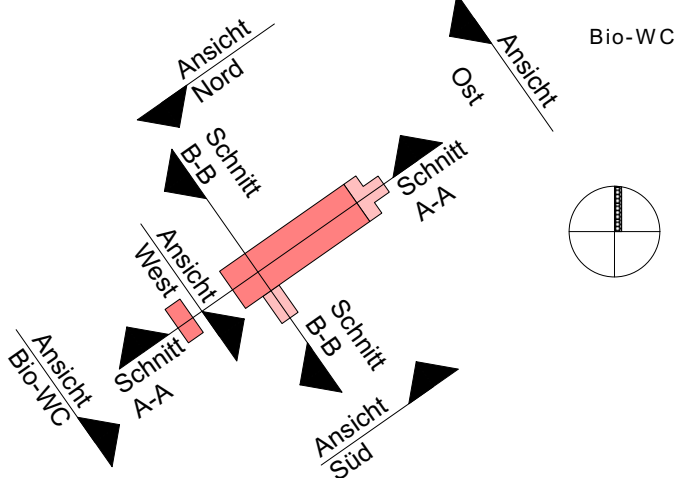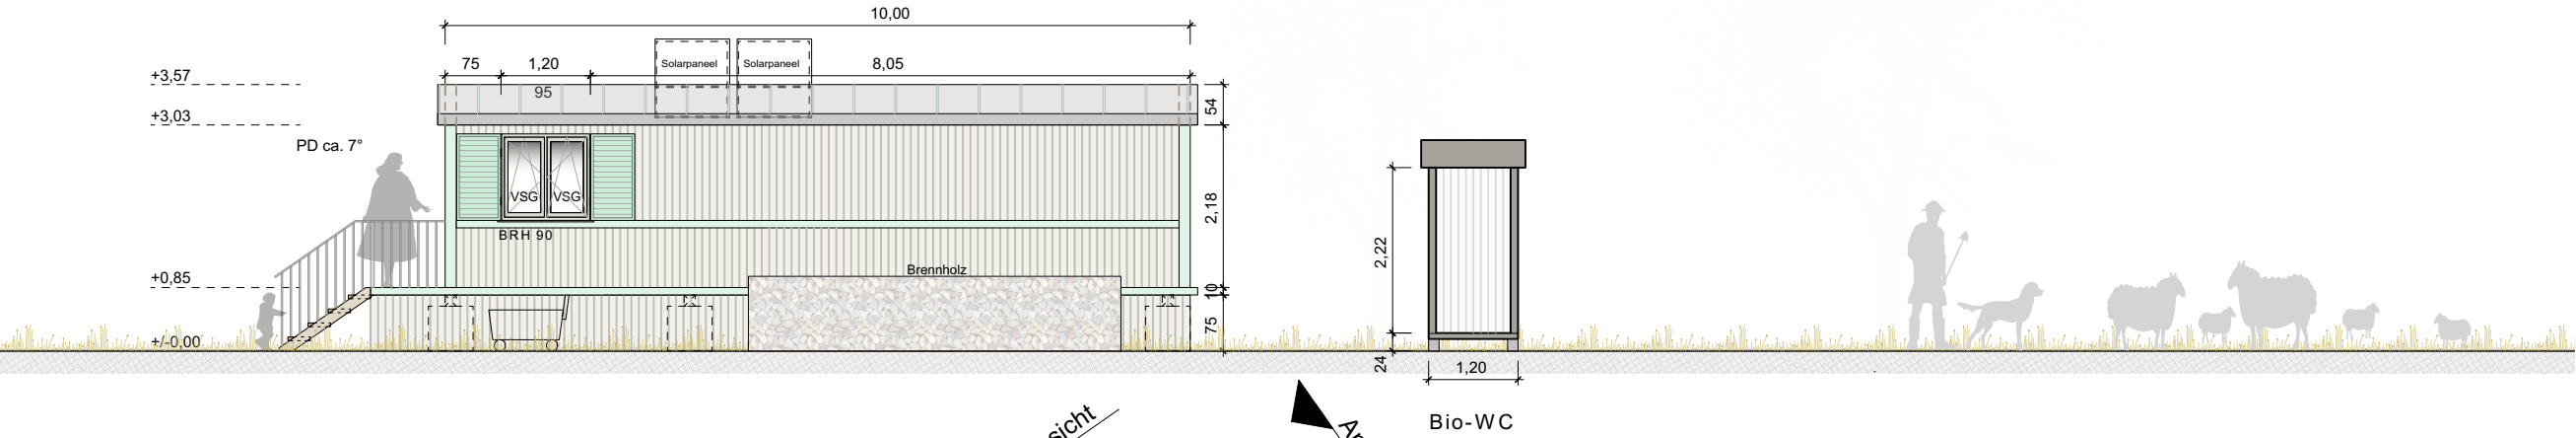

BAUANTRAG DECKBLATT		Projekt: Errichtung Naturkindergarten Dettingen unter Teck Flur-Nr. 6117, 73265 Dettingen unter Teck	
Bauherr: Gemeinde Dettingen u. Teck Schulstraße 4, 73265 Dettingen u. Teck		Plan: Ansichten	
Projekt-Nr. 19-206	Maßstab 1:100	Planverfasser 	Bauherr
Plan-Nr. 05	Datum 08.06.2020	anw.architekten GmbH Schlossplatz 9 73230 Kirchheim unter Teck T 07021.48845.0 info@a-n-w.de	