
Anlage 2

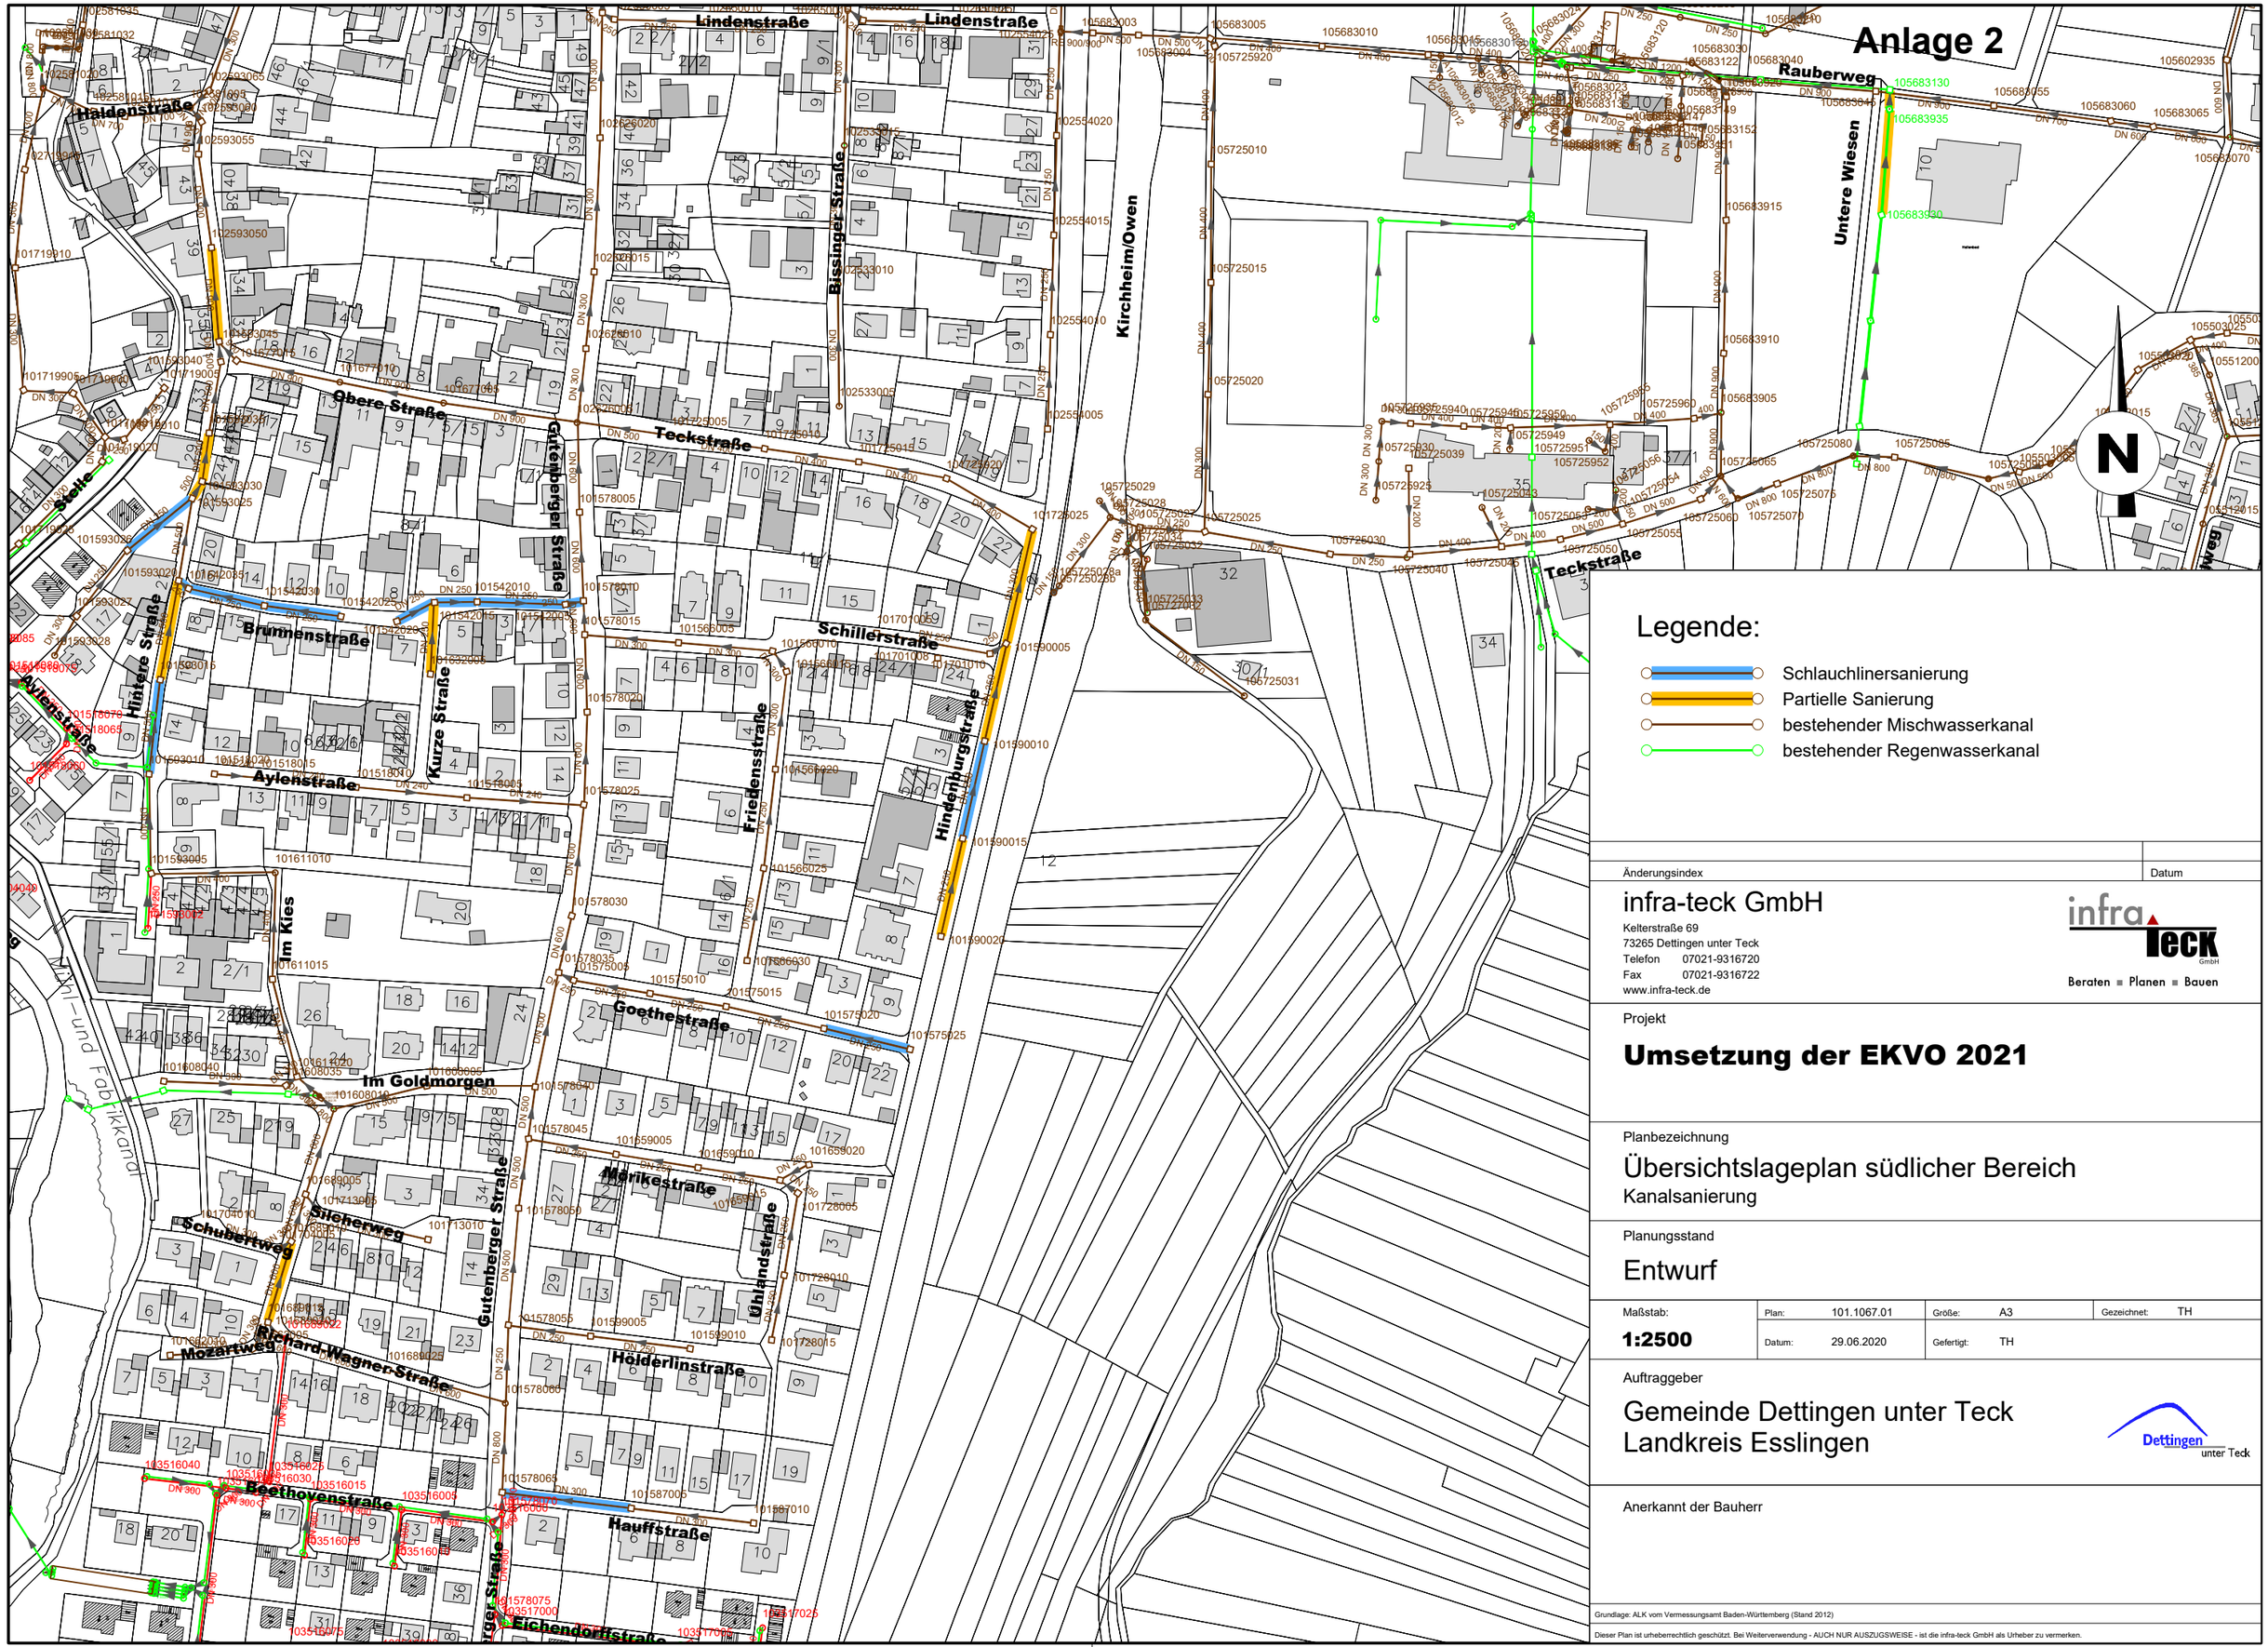

Legende:

- Schlauchlinersanierung
- Partielle Sanierung
- bestehender Mischwasserkanal
- bestehender Regenwasserkanal

Änderungsindex	Datum

infra-teck GmbH
Kelterstraße 69
73265 Dettingen unter Teck
Telefon 07021-9316720
Fax 07021-9316722
www.infra-teck.de

Beraten ■ Planen ■ Bauen

Projekt

Umsetzung der EKVO 2021

Planbezeichnung

Übersichtslageplan südlicher Bereich
Kanalsanierung

Planungsstand

Entwurf

Maßstab:	Plan:	101.1067.01	Größe:	A3	Gezeichnet:	TH
1:2500	Datum:	29.06.2020	Gefertigt:	TH		

Auftraggeber

Gemeinde Dettingen unter Teck
Landkreis Esslingen

Anerkannt der Bauherr

Grundlage: ALK vom Vermessungsamt Baden-Württemberg (Stand 2012)

Dieser Plan ist urheberrechtlich geschützt. Bei Weiterverwendung - AUCH NUR AUSZUGSWEISE - ist die infra-teck GmbH als Urheber zu vermerken.