




Schnitt A-A
M 1:50

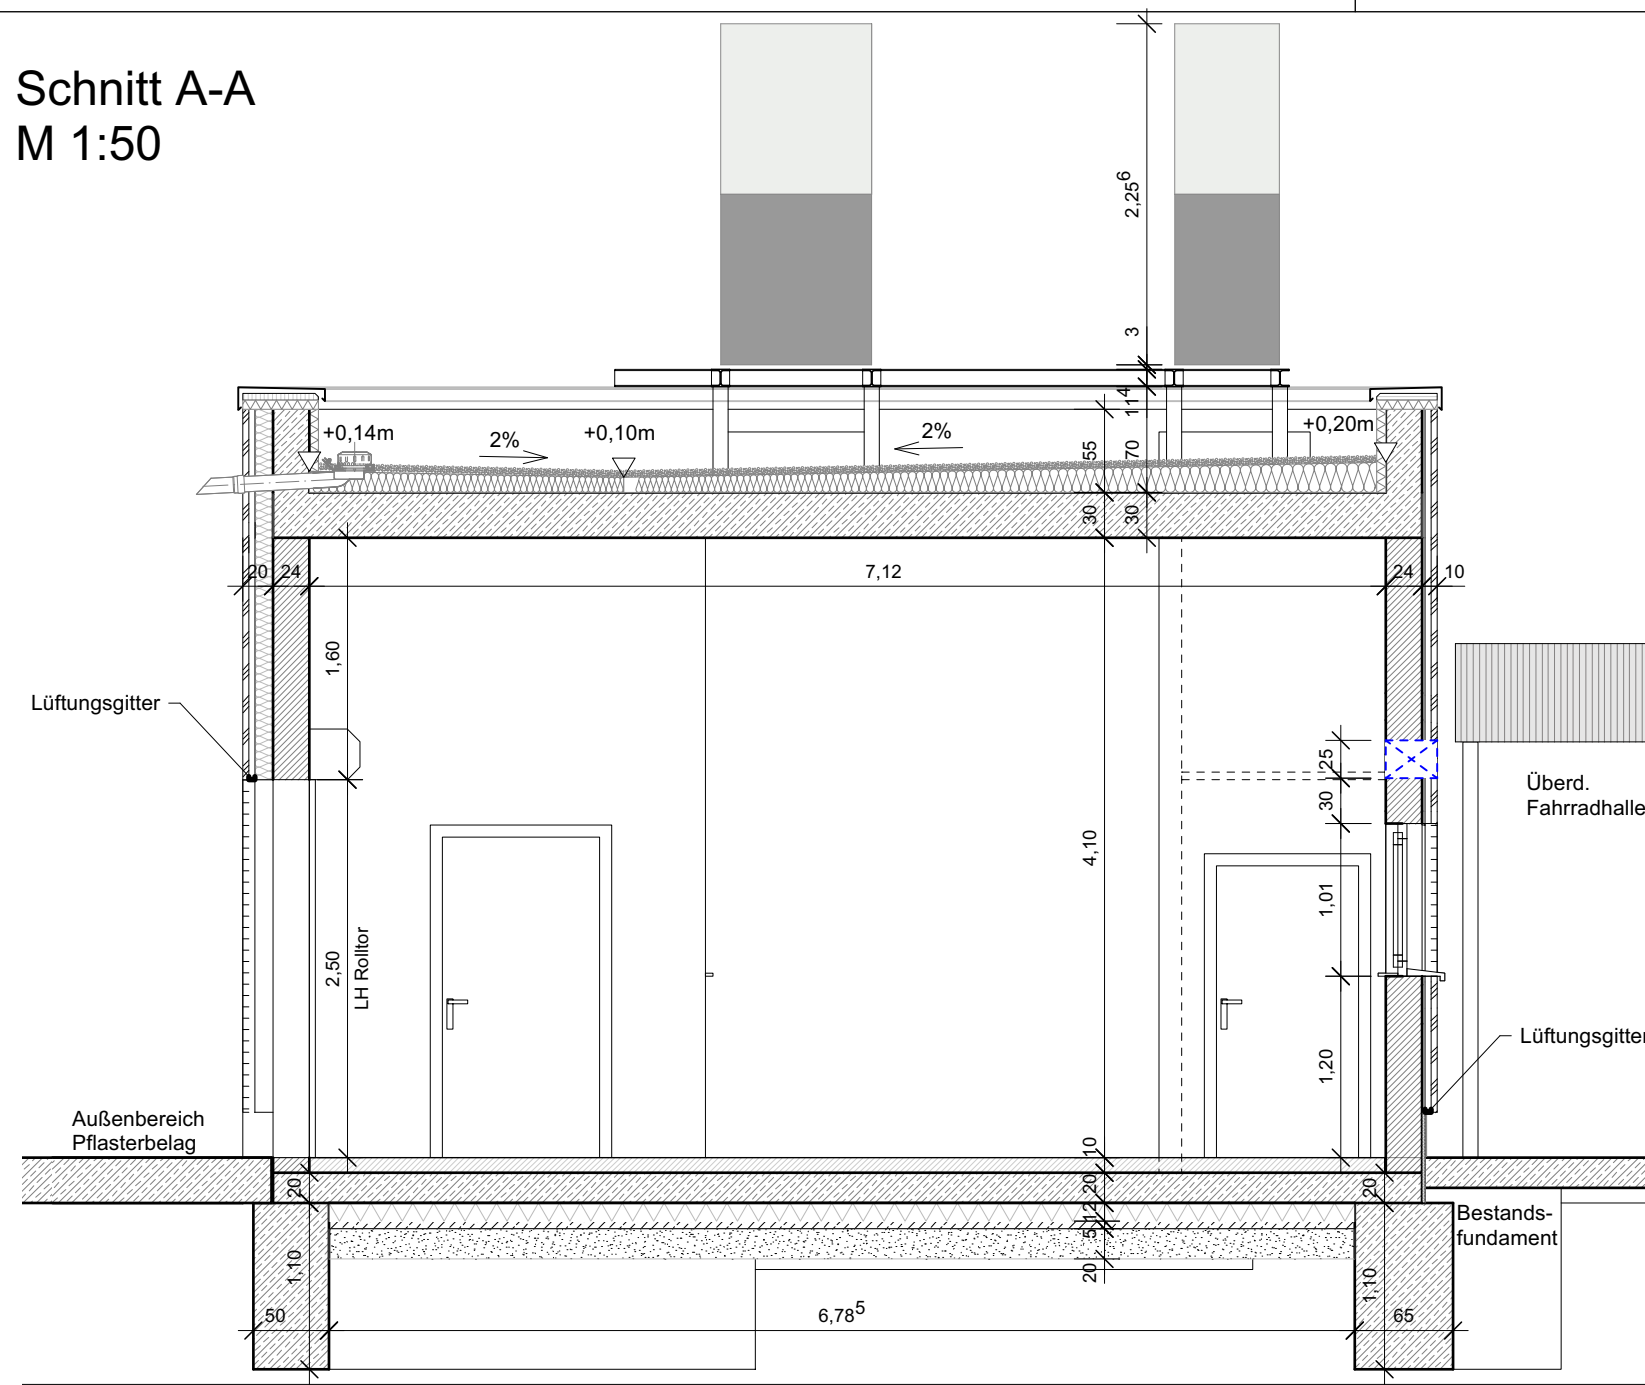


Schnitt B-B
M 1:50

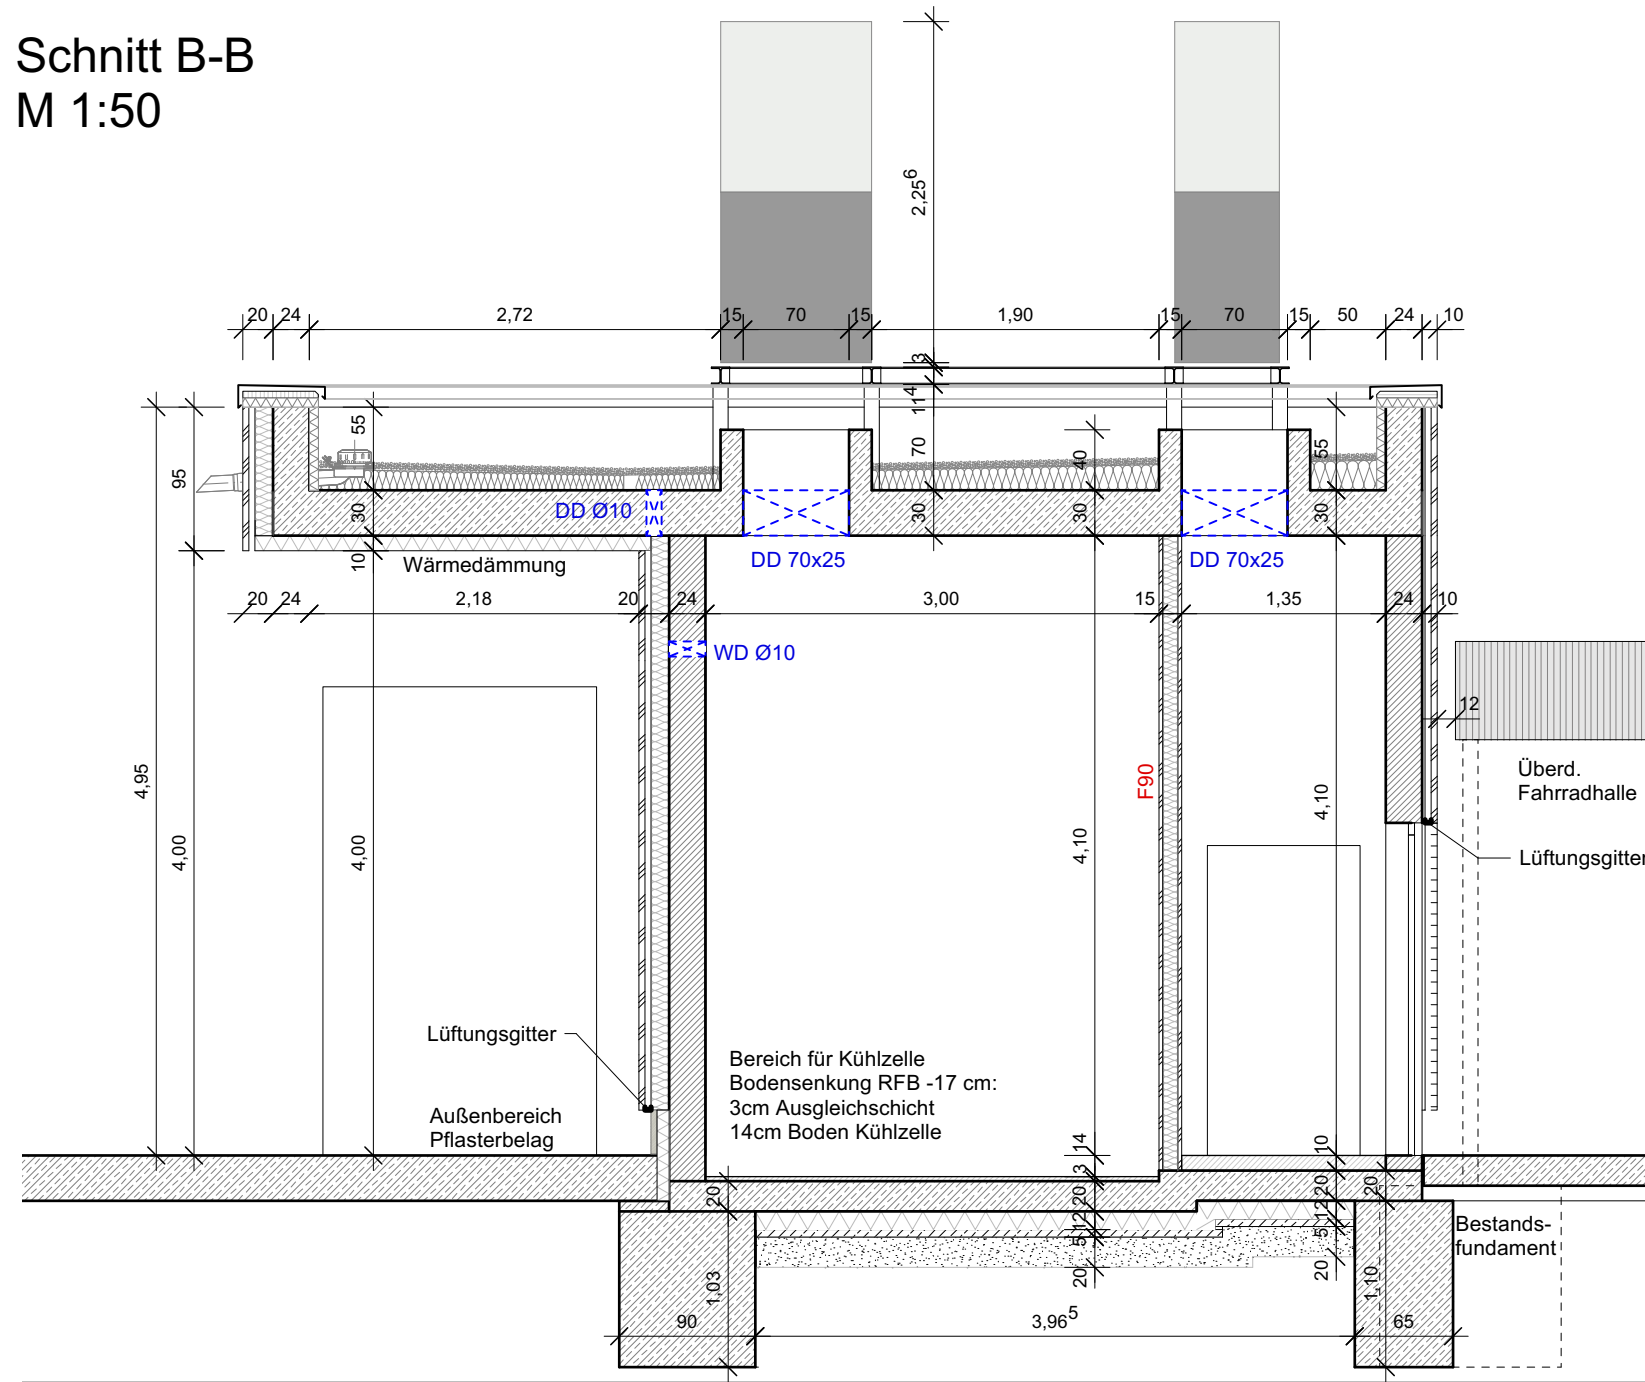


Schnitt C-C
M 1:50

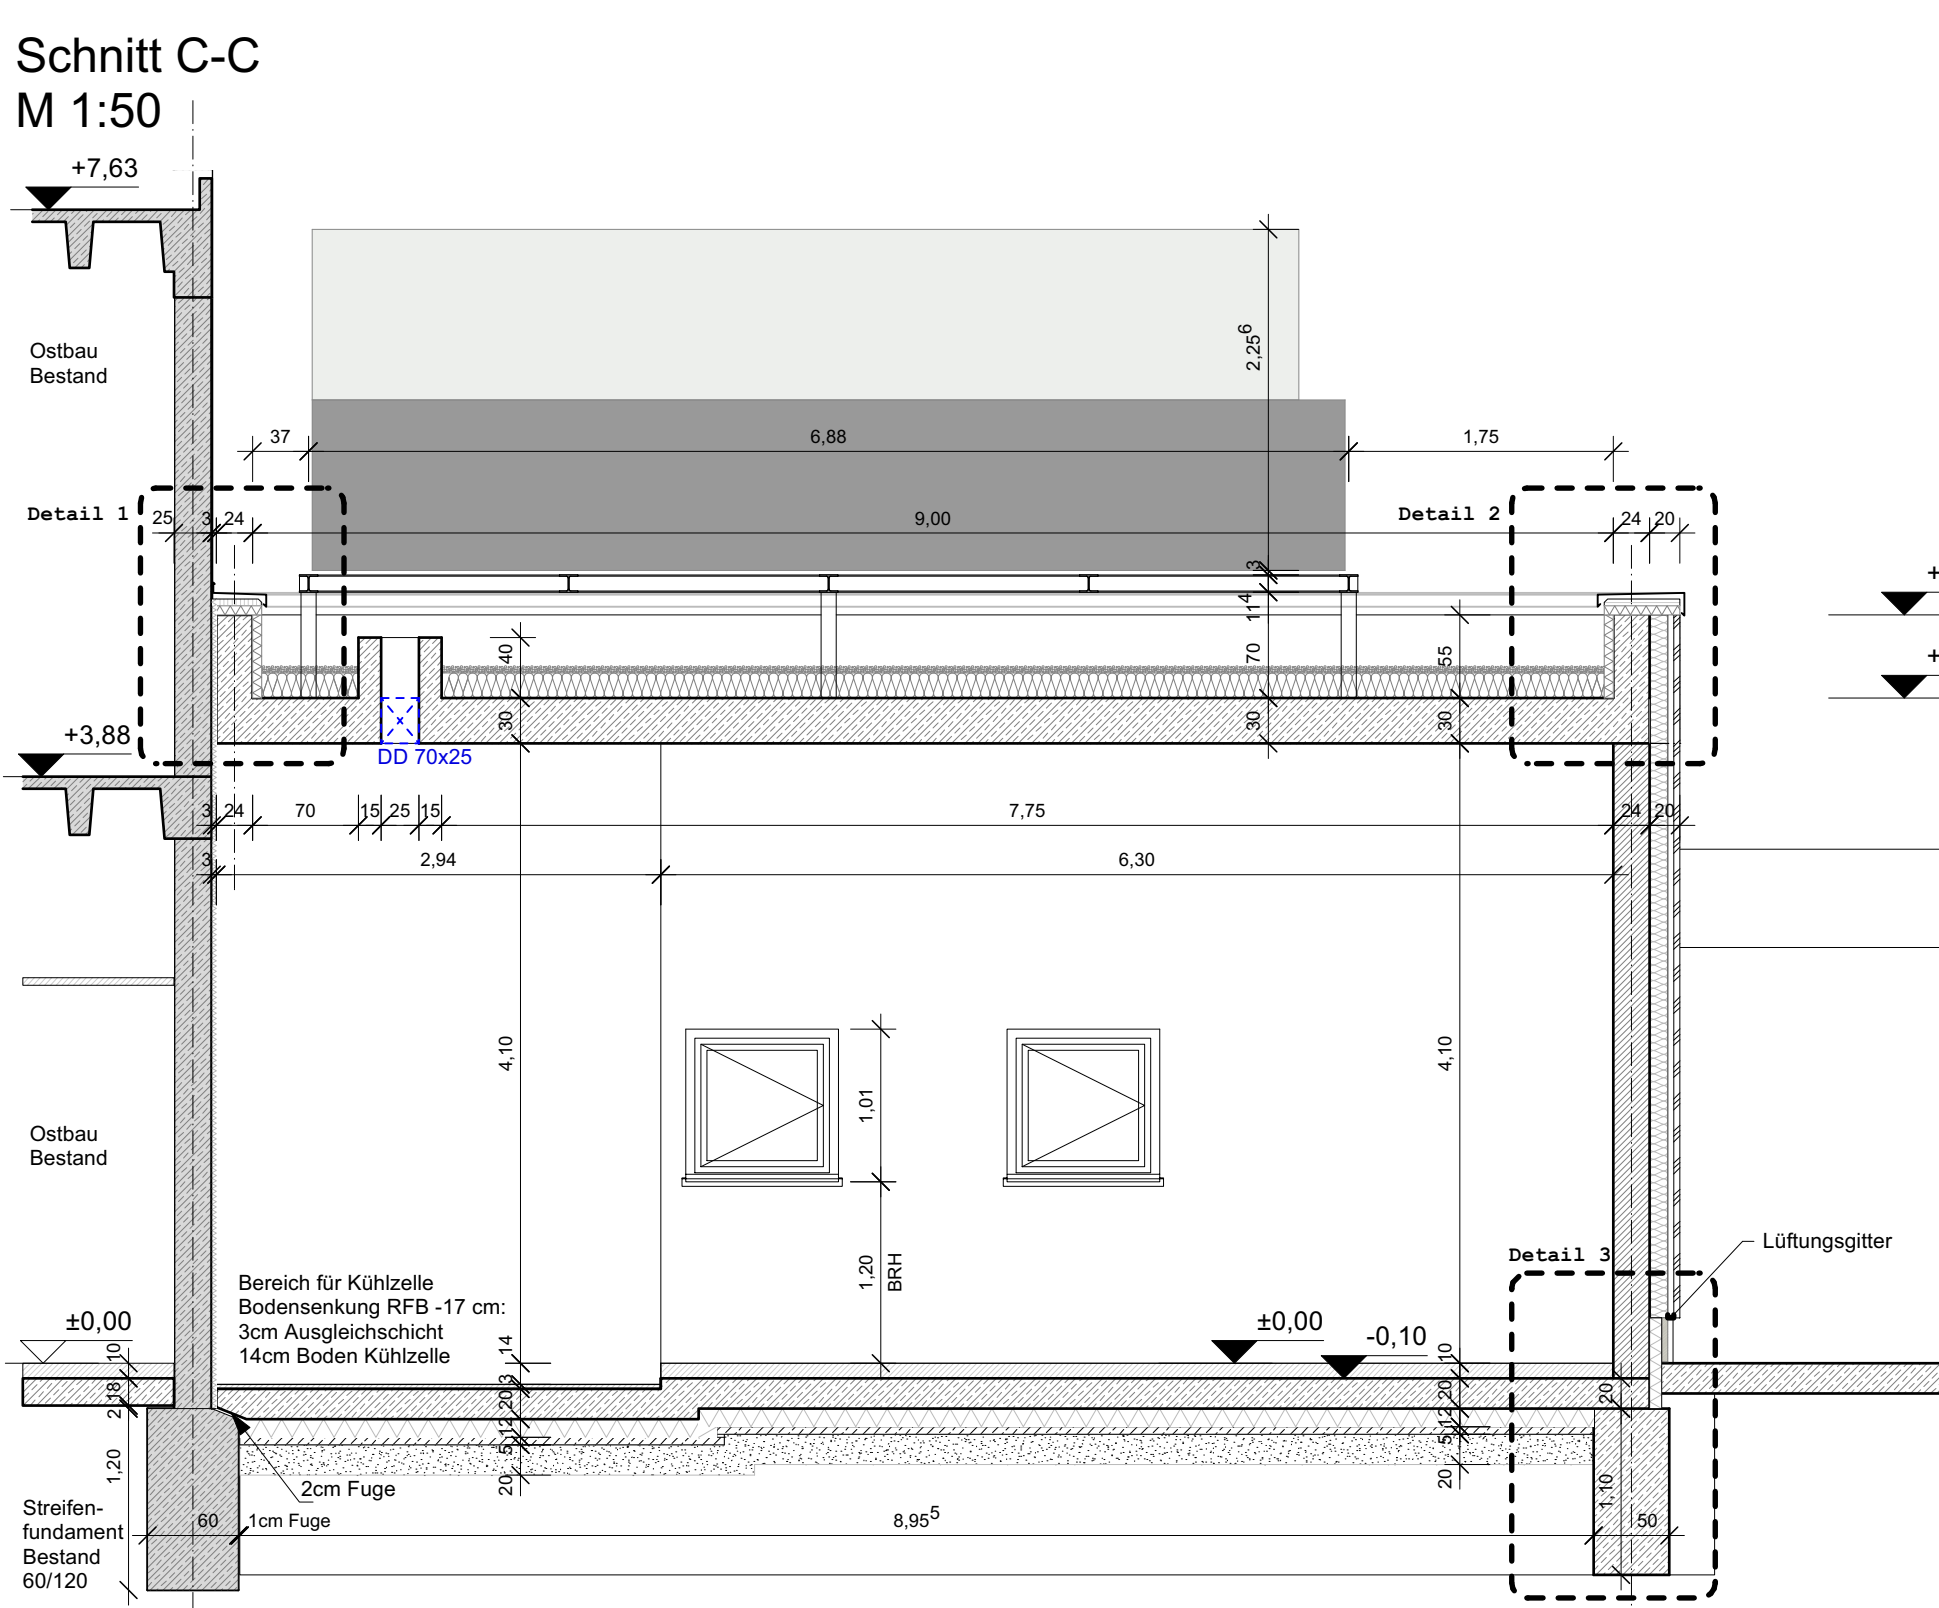


Grundriss
M 1:50

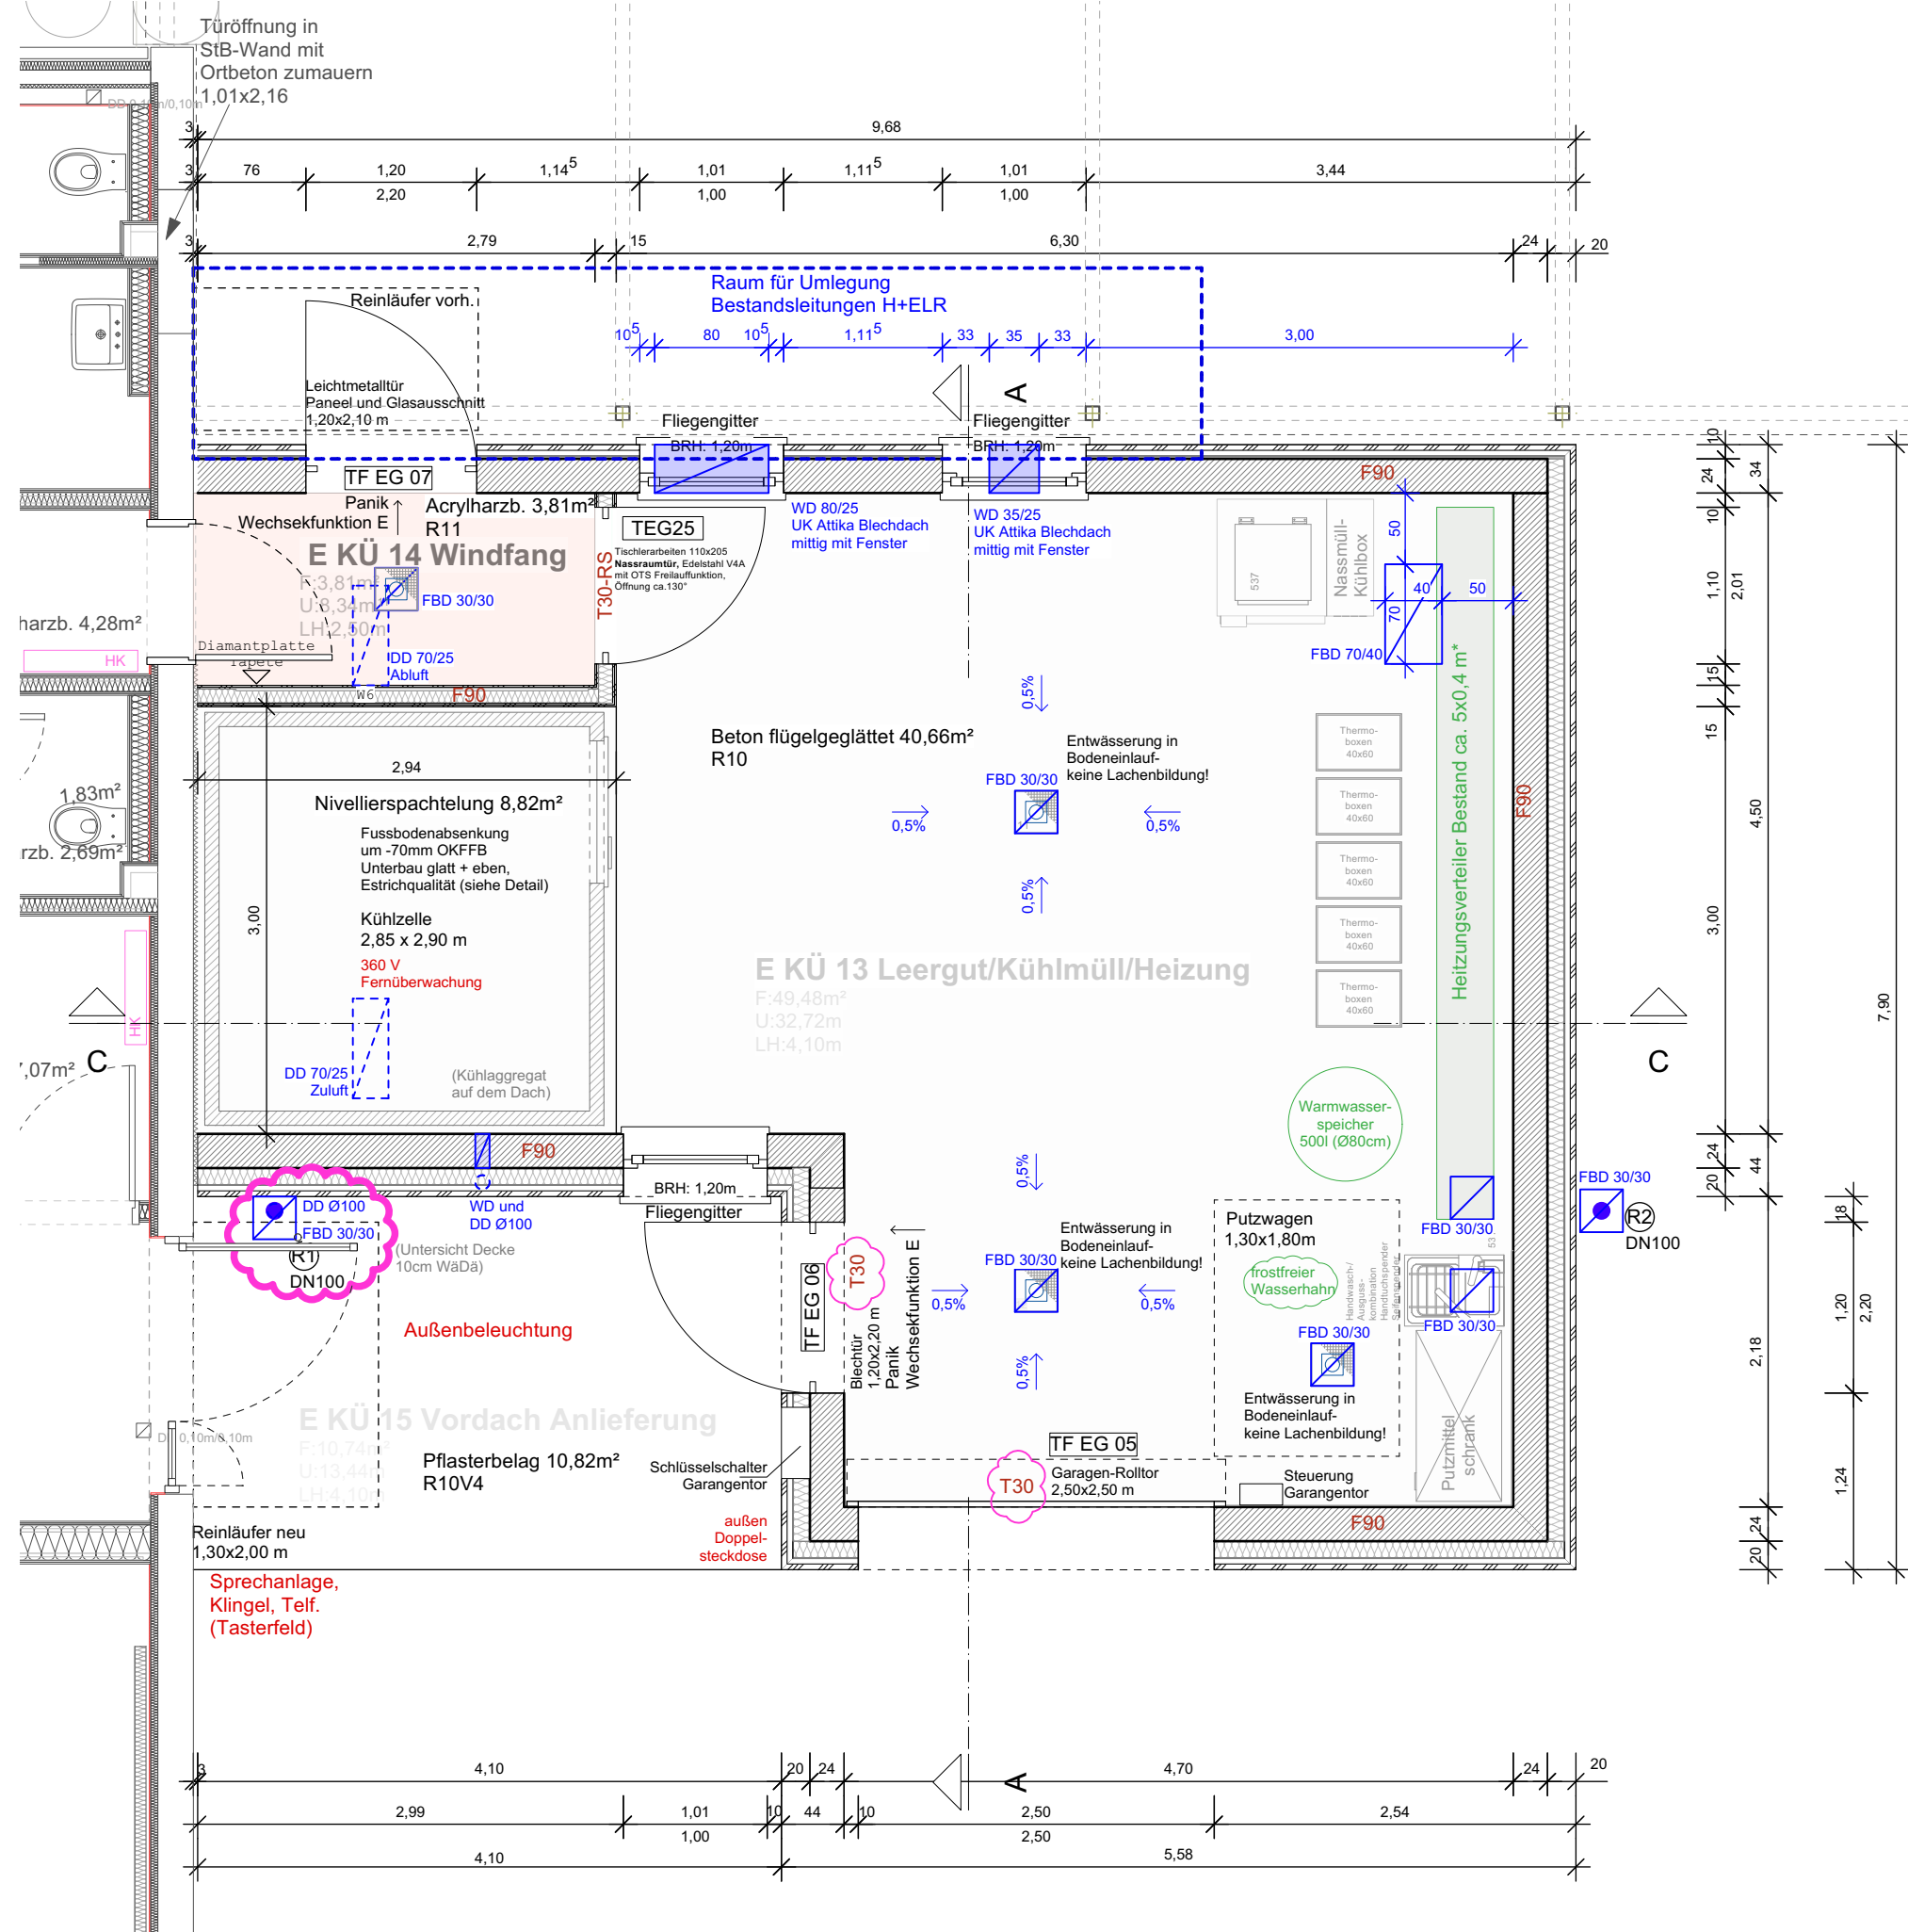


Grundriss Fundamente
M 1:50

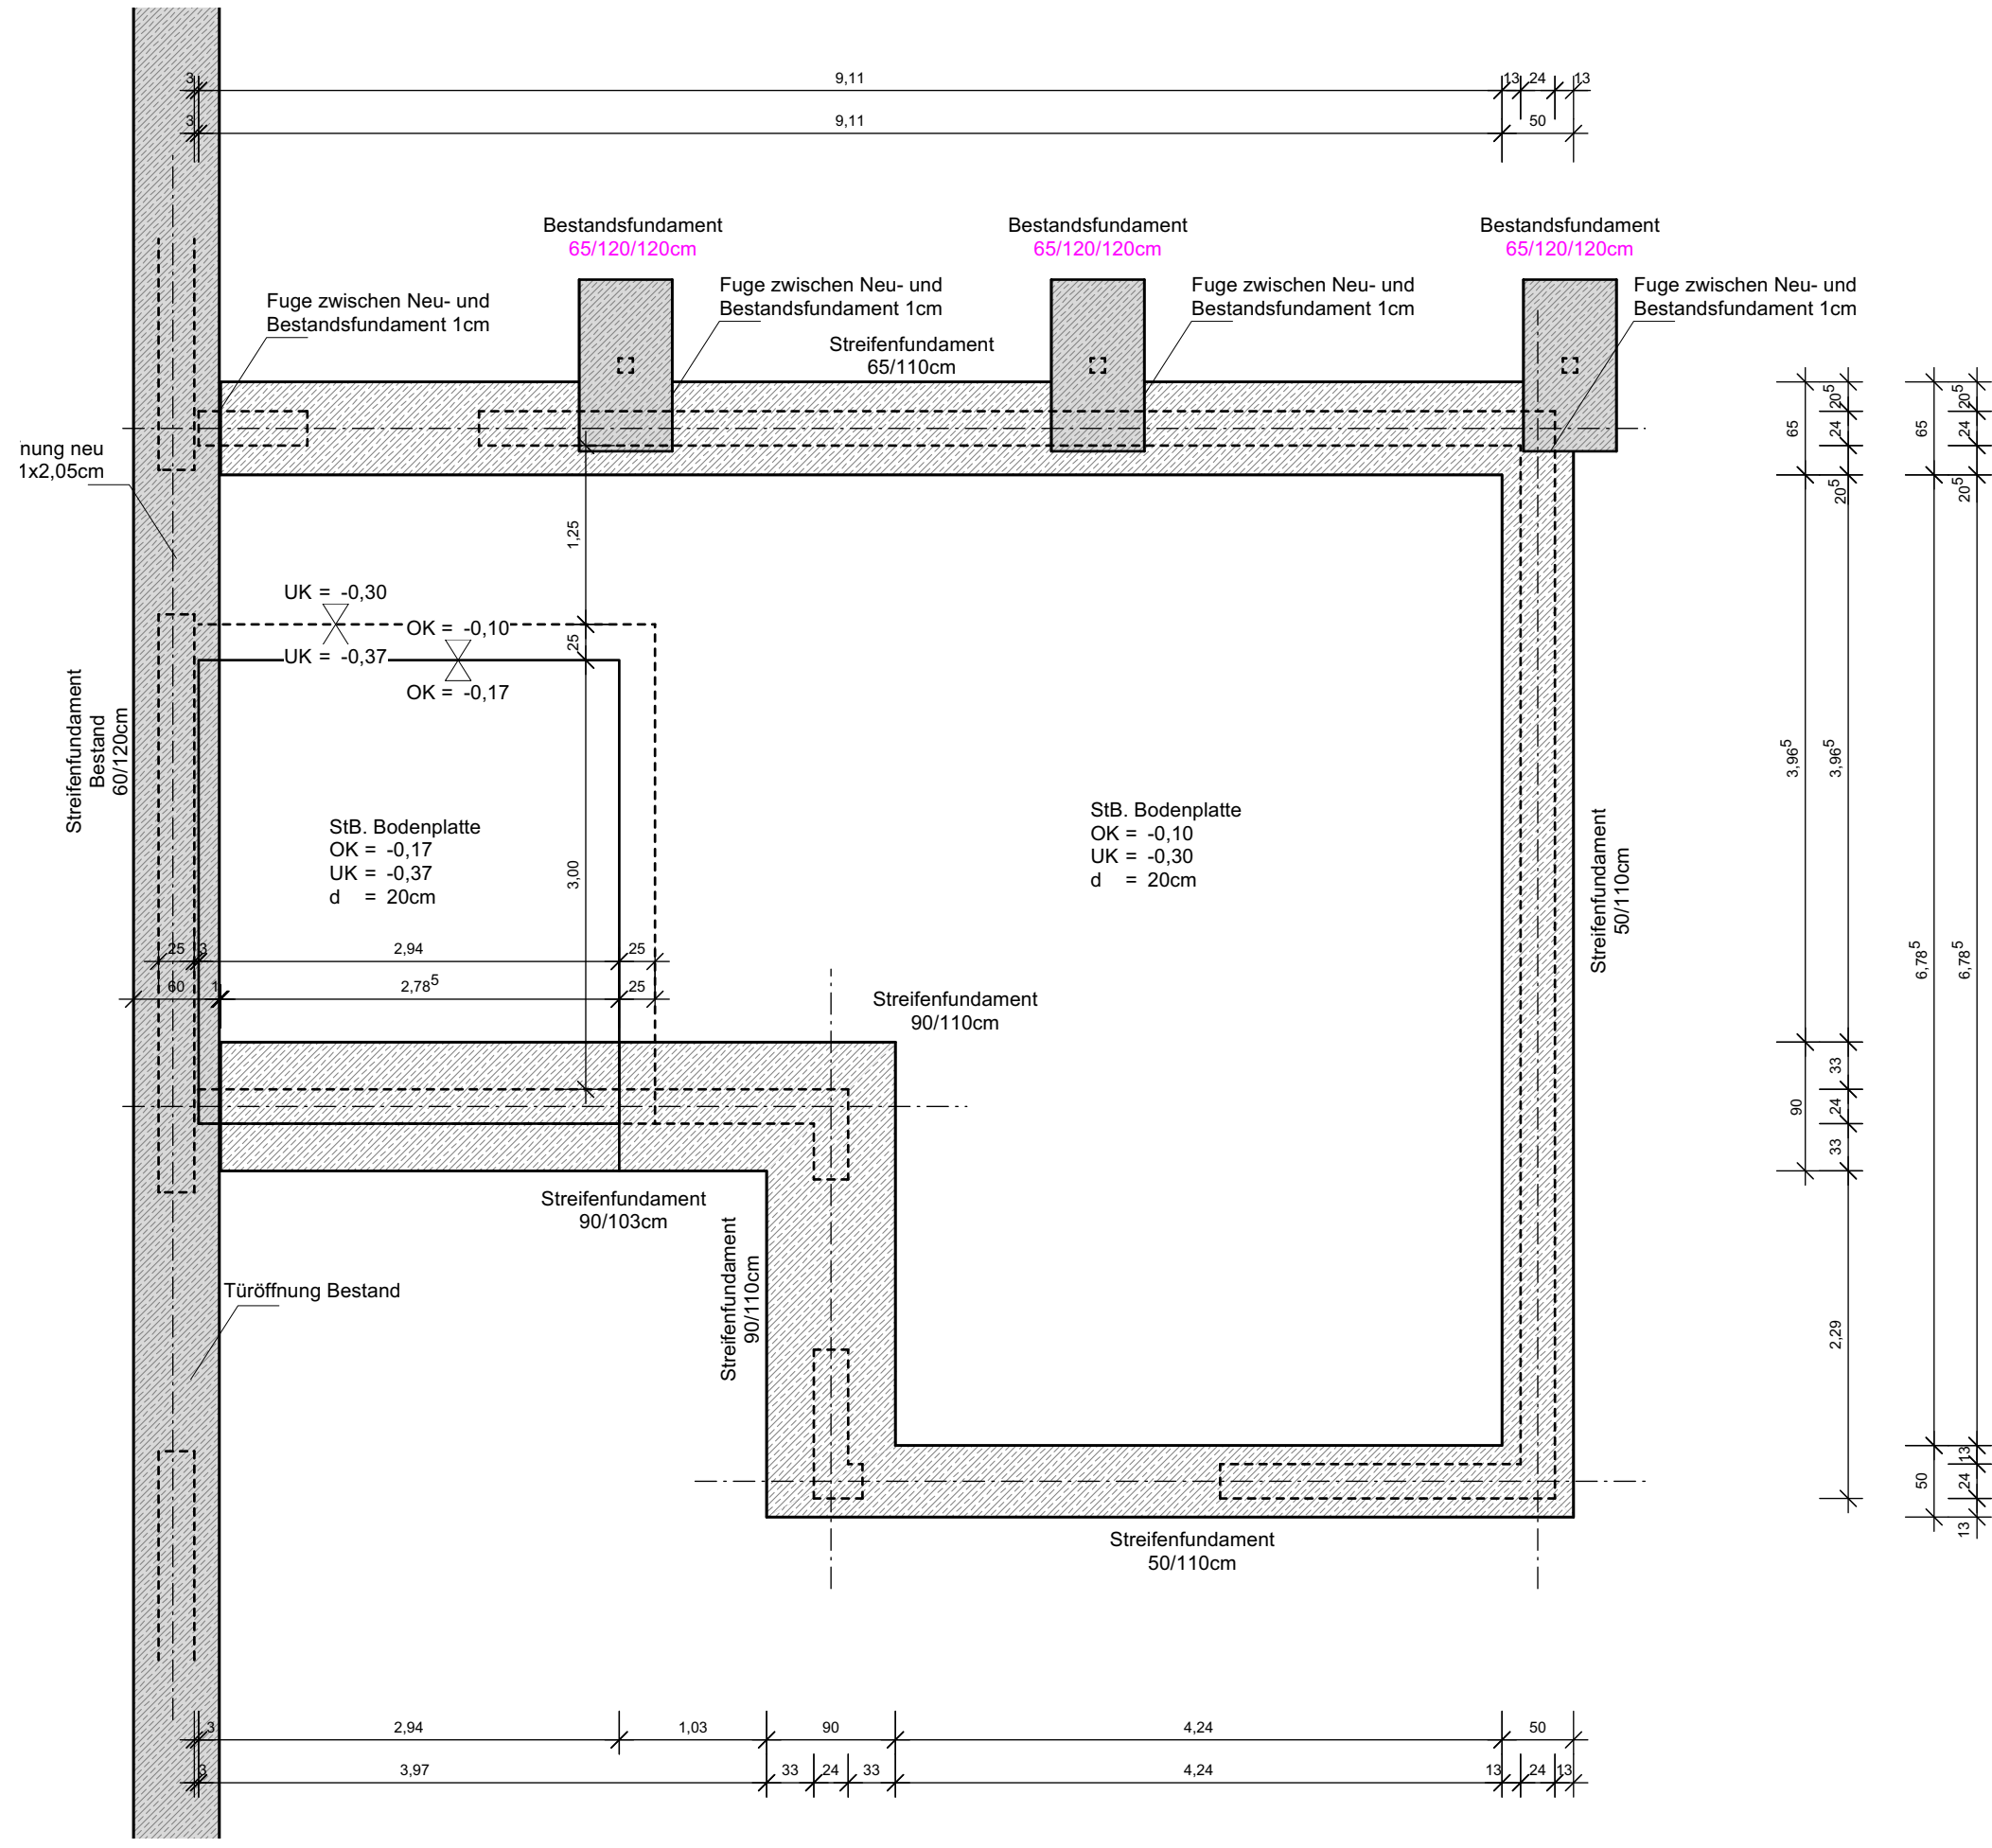


Detail 1
M 1:10

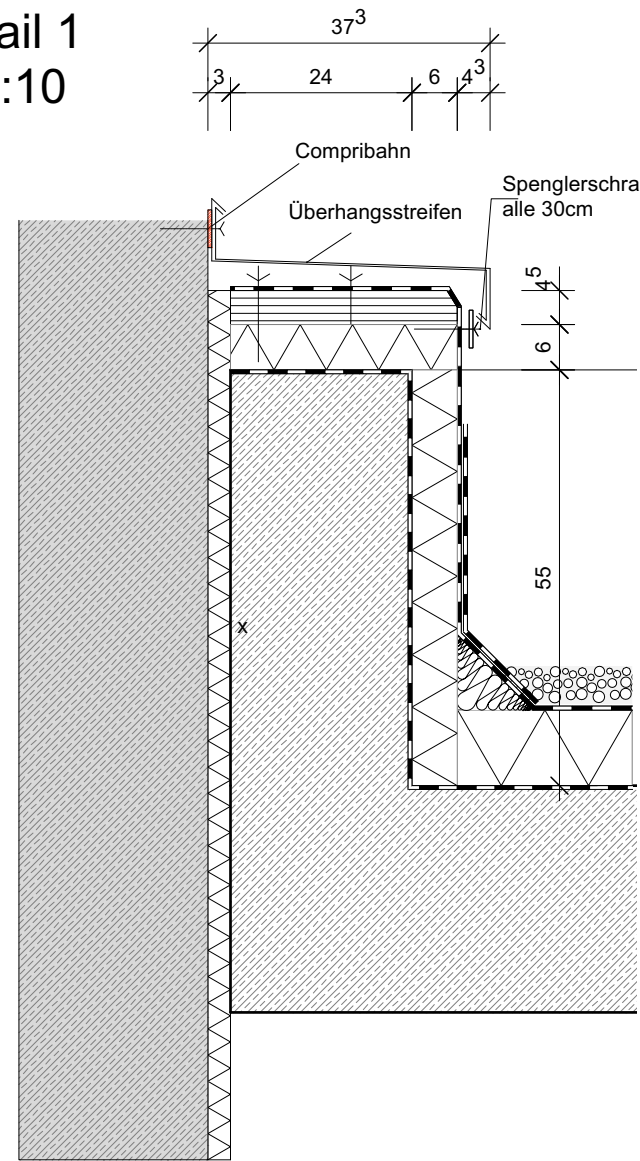


Detail 2
M 1:10

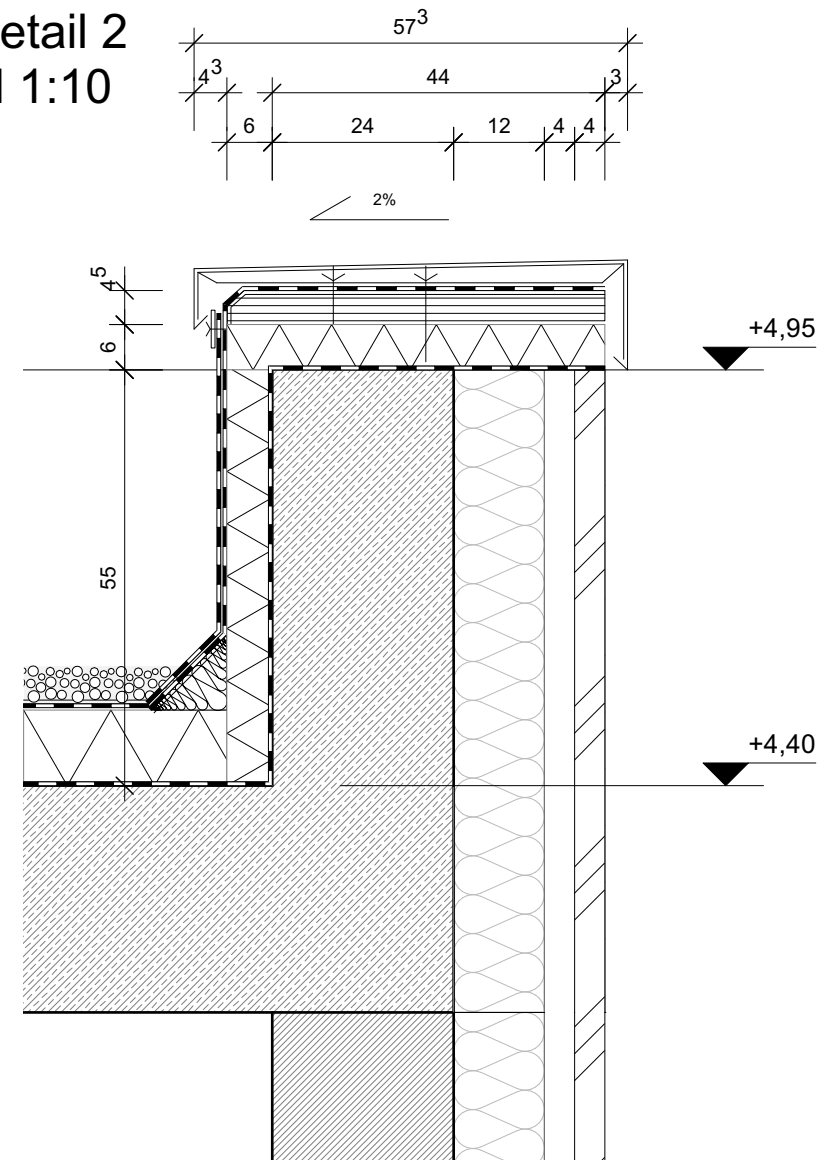


Detail 3
M 1:10

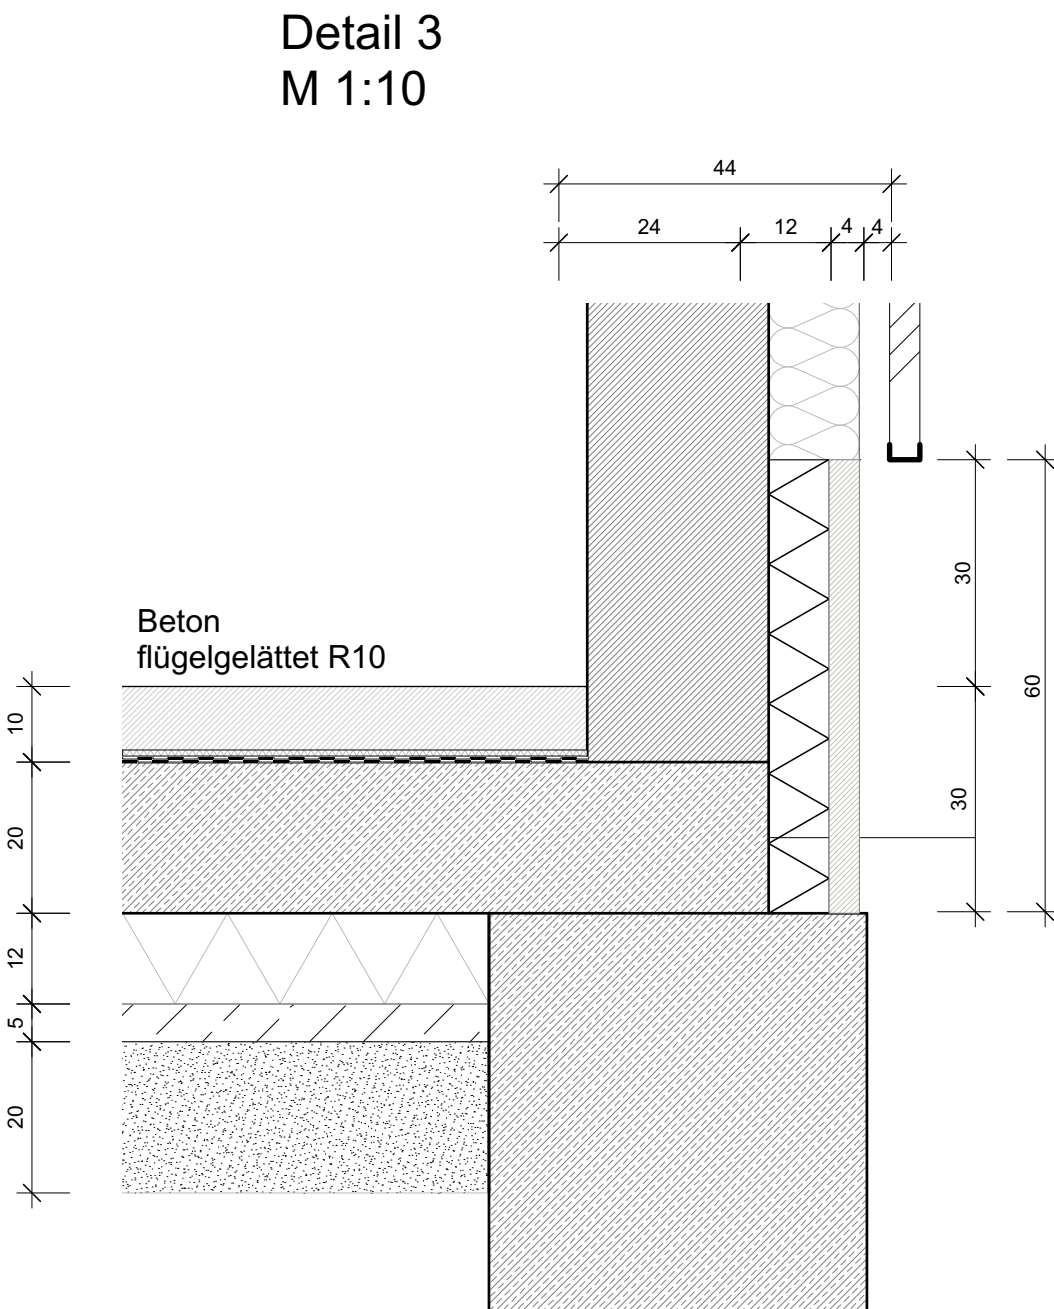

Detail 4.2
Eckausbildung
Holzverkleidung
M 1:5

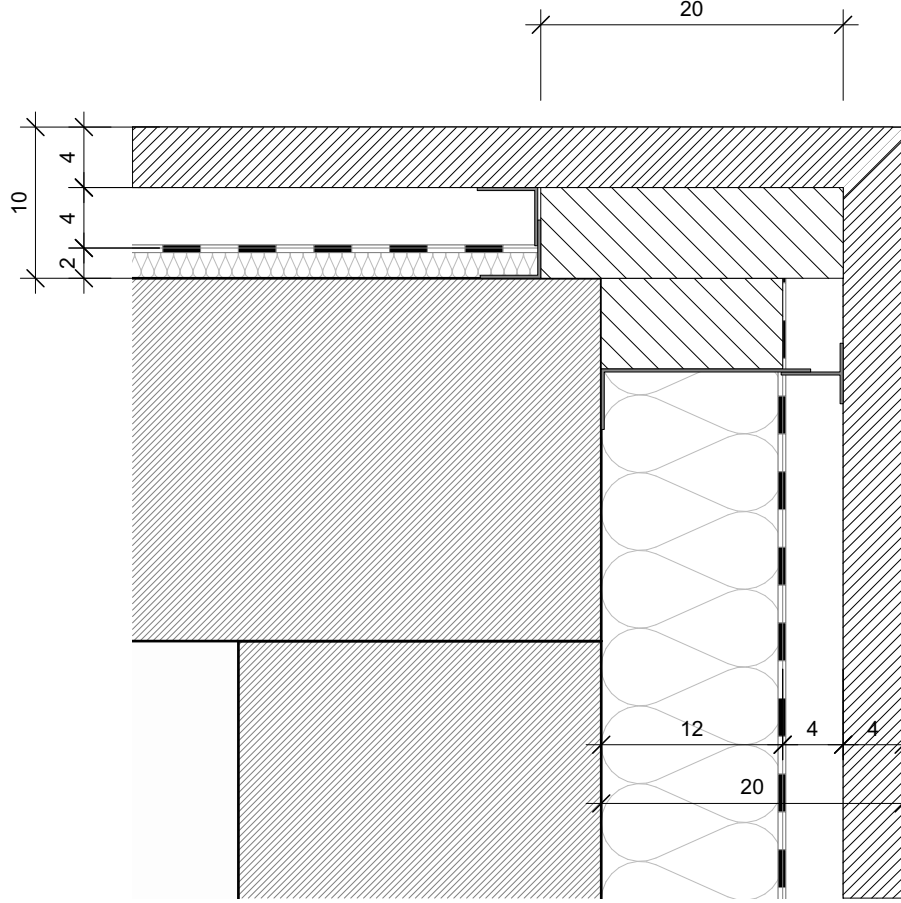

Detail 4.1
Eckausbildung
Holzverkleidung
M 1:5

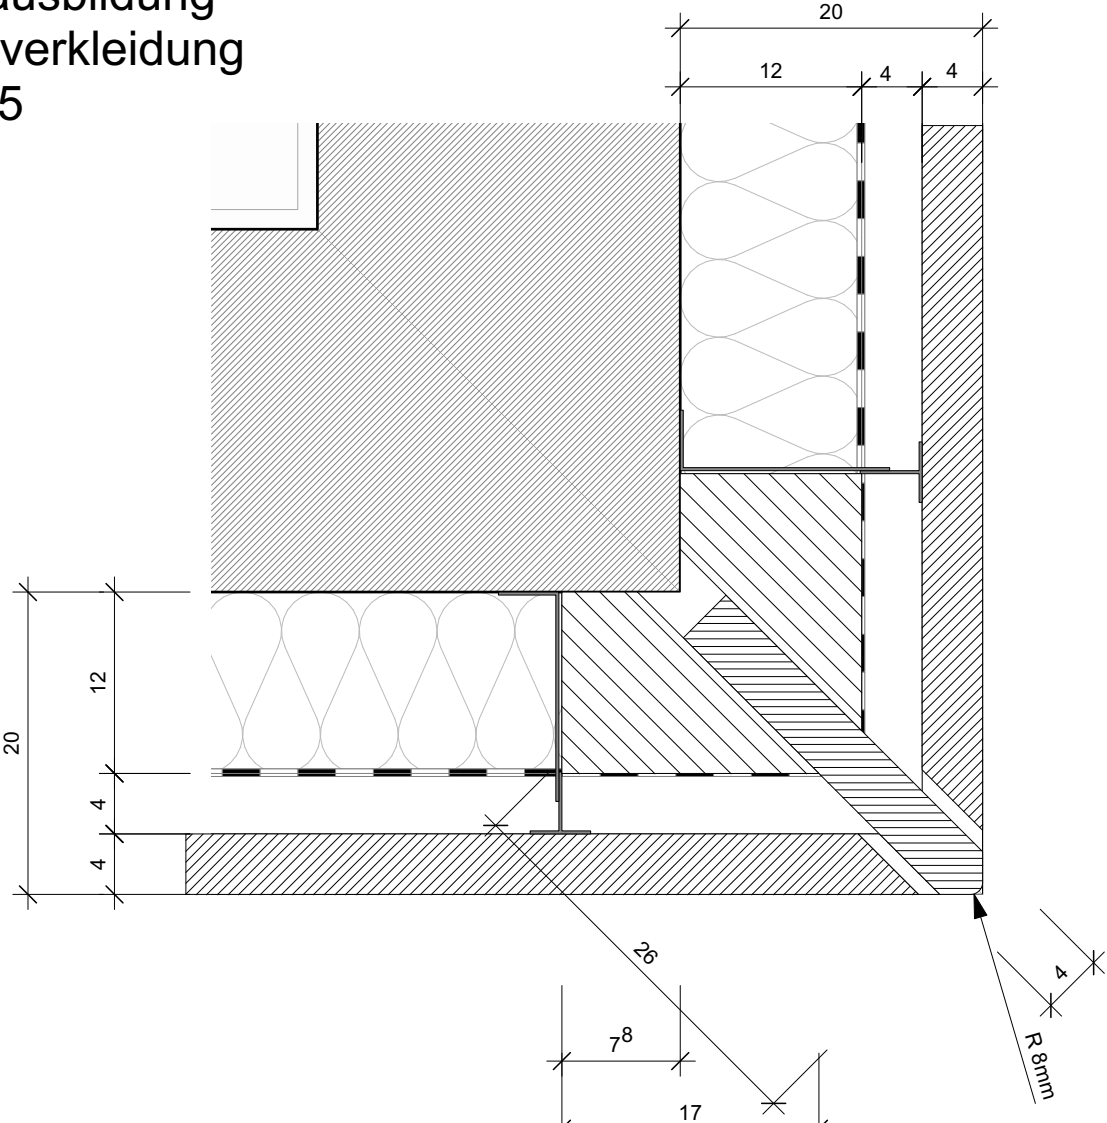


Dachaufbau neu
1. Kiesauflage, gewachsene Rundkies 16/32mm, d=ca.5cm
2. Geo-Schutzwies 500 g/m² als Trennlage
3. Obere Abdichtung 2. Lage: durchwurzelungsfester Top-Elastomerbitumen-Schweißbahn, d=ca.5,2mm
4. Obere Abdichtung 1. Lage: Elastomerbitumen- Unterlagsbahn, d=ca.3,0mm
5. Dämmung EPS; mind. 2% Gefälle, max. WaDd 200mm, min. WaDd 140mm
6. Untere Abdichtung; Dampfsperre, Unebenheitsausgleich, Betondecke
7. Voranstrich aus Kaltbitumen
8. SIB-Decke

Bodenaufbau Anbau, Angaben Bodenplatte (von oben nach unten)

84 mm - Rheorapid Schnelzement (mind. 70mm)
Oberfläche Beton flügelgeläut R10
8 mm - Papirol sound 47 als Trittschalldämmung (4/8 mm)
- Flüssigabdichtung an Ecken-/ Anschlussfugen zwischen Boden- und Wandabdichtung
4 + 4 mm - Bauder Flex DNA (Elastomerbitumen-Dampfsperre mit Aluminium Folie), (Abdichtung gegen aufsteigender Feuchtigkeit) (2-lagig überlappend an den Stößen)
- Blumenvorstrich Burkoll IV
200 mm - Bodenplatte C 25/30, XC2, WF (Stahlbetongüte und Abmessungen nach statischen Erfordernissen)
- Trennlage
120 mm - Druckfeste Dämmung (Styrodur) XPS, WL G 035, nach statischen Erfordernissen
50 mm - Sauberkeitsschicht Magerbeton C8/10
- PE Folie
200 mm - Kapillarbrechende Schottertragschicht
- tragfähiger Boden

Grundriss Atika
M 1:50

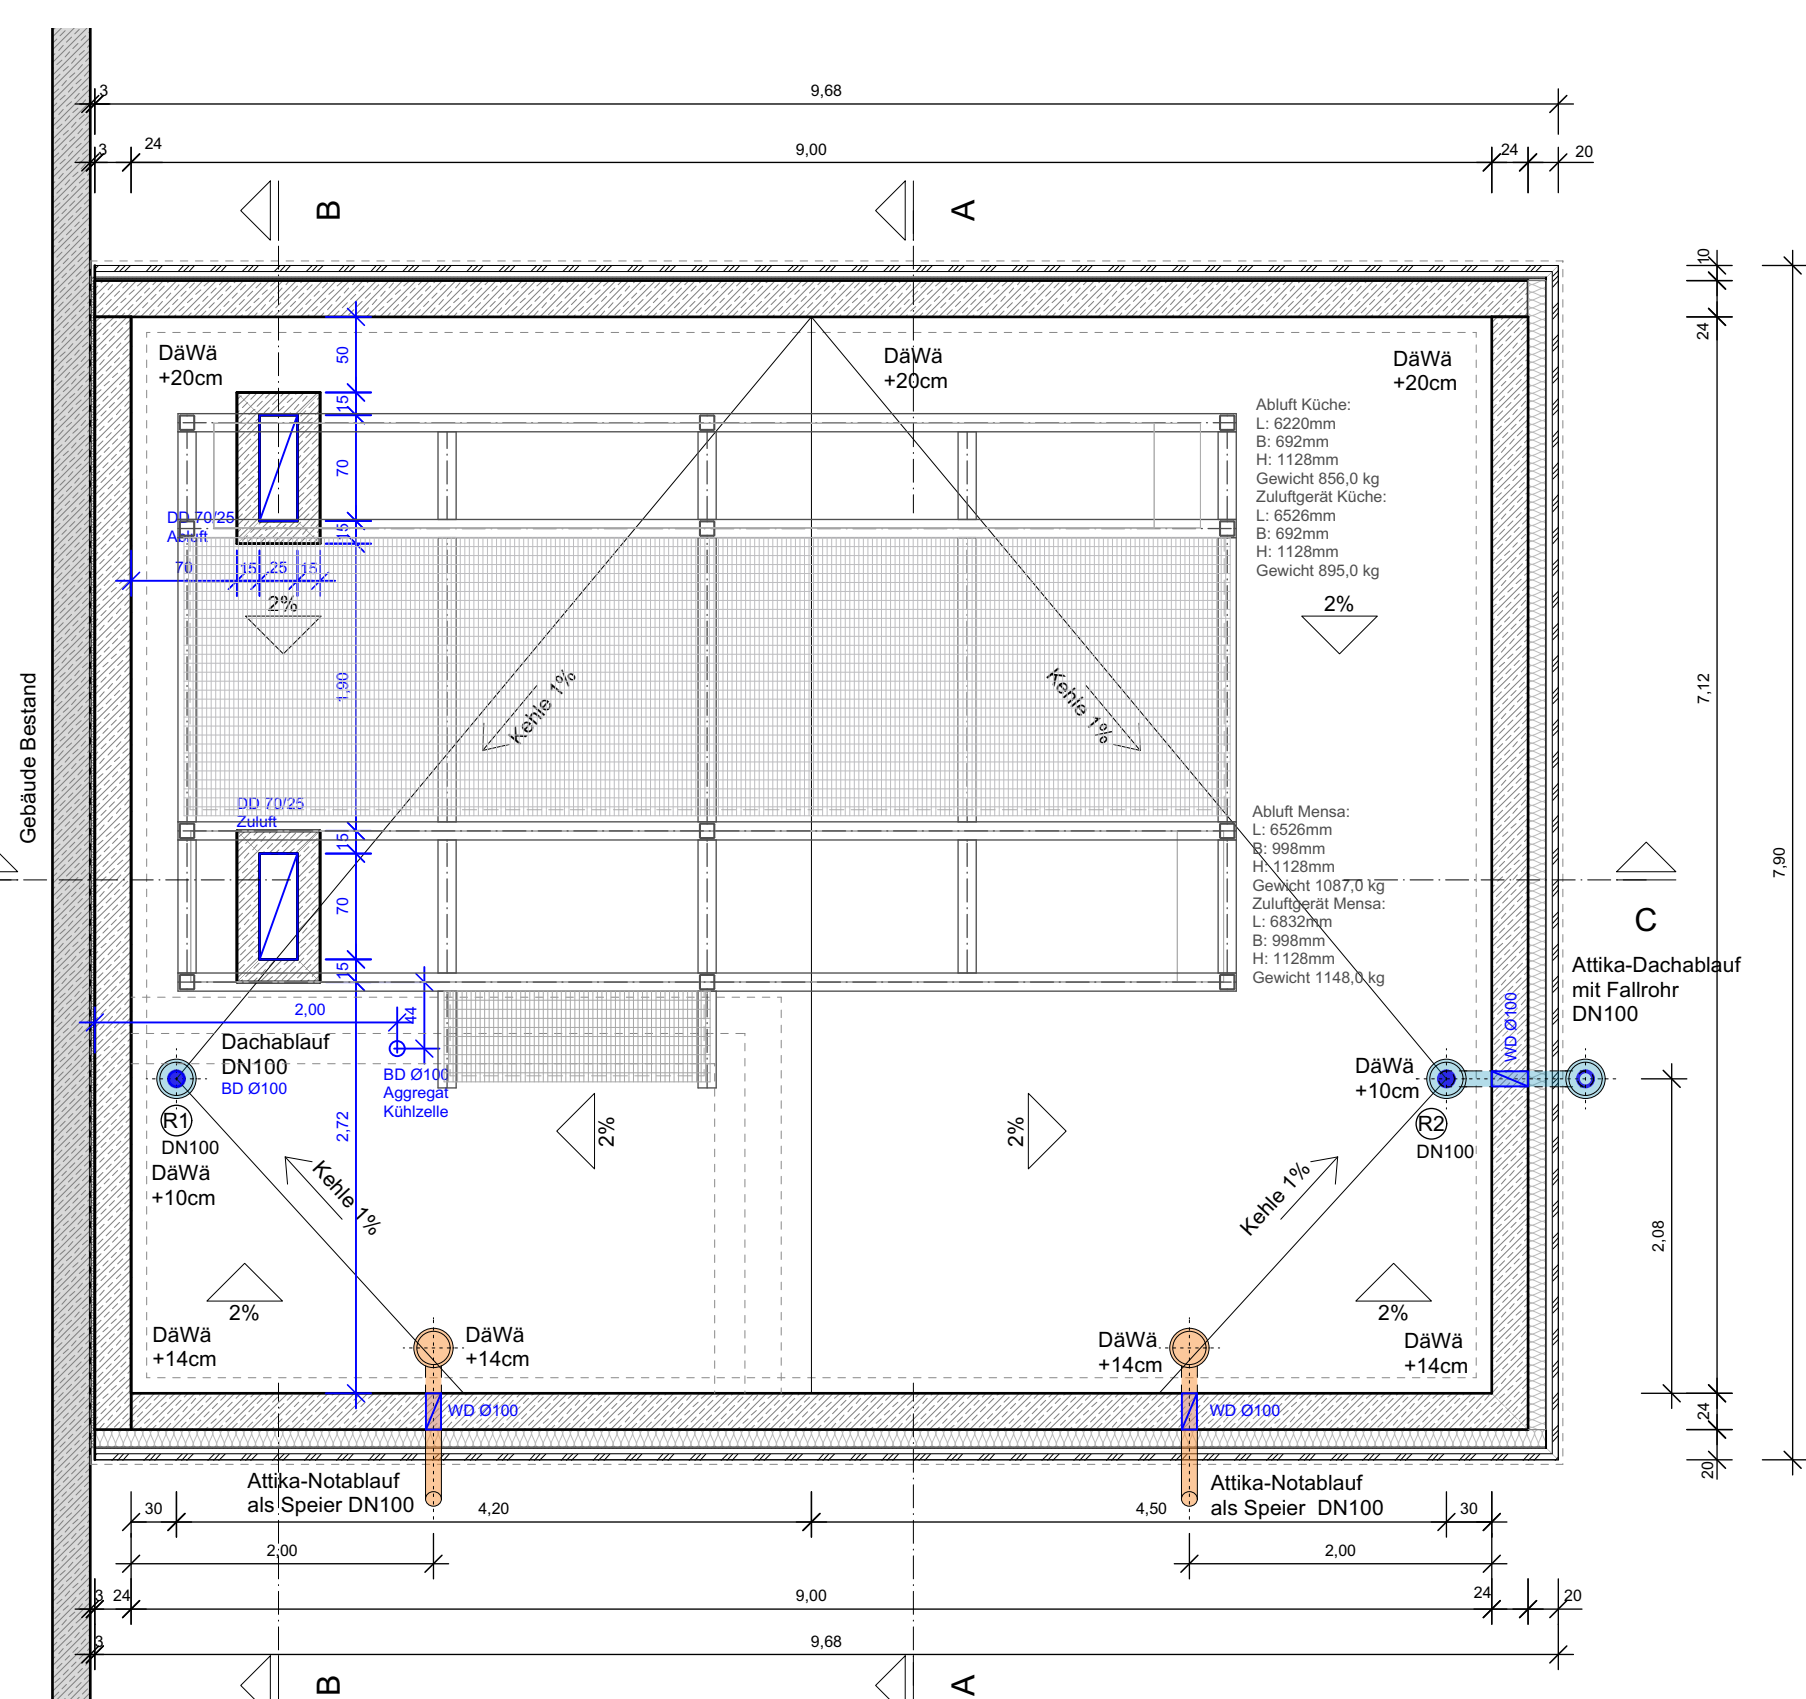

Index 01 | 01.02.2021 | go: MW-Wand West entfernt (Angabe Statiker) dadurch Kühlzelle 1,85m tief.
Index 02 | 19.03.2021 | go: Anpassung Angaben Statiker, Stahlträgerrost Lüftungsgeräte, Durchbrüche ergänzen

STAHLBETON Bestand	DD	= DECKENDURCHBRUCH	WA	= WANDAUSSPARUNG
STAHLBETON Neu	BD	= BODENDURCHBRUCH	UKD	= UNTERKANTE DECKE
KS-MAUERWERK Neu	WD	= WAND DURCHBRUCH	OK	= OBERKANTE
	WS ₂	= WANDSCHLITZ SENKR. (NISCHEN)	RFB	= ROH-FUSBODEN
LEICHTBAUWÄNDE Bestand	WS ₂	= WANDSCHLITZ WAAGR. (NISCHEN)	FFB	= FERTIG-FUSBODEN
LEICHTBAUWÄNDE Neu	DS ₀ / DS ₁	= DECKENSCHLITZ (OBER / UNTER)	LH	= LICHTER HÖHE
BETON FERTIGTEIL Bestand	FD	= FUNDAMENT DURCHBRUCH	BRH	= BRÜSTUNGSHÖHE

ALLE MAßE SIND VOM UNTERNEHMER VERANTWORTLICH ZU ÜBERPRÜFEN.
UNSTIMMIGKEITEN ZWISCHEN DEN PLÄNEN DES ARCHITEKTEN UND DENEN DER FACHINGENIEURE SIND UMGEGANGEN MIT DER BAULEITUNG ZU KLÄREN.
SÄMTLICHE BRÜSTUNGSHÖHEN UND TÜRHÖHEN SIND AB OK FFB GEMESSEN.

anw.architekten GmbH
Schloßplatz 9
73230 Kirchheim/Teck
Telefon: (07021) 488 45-0
Telefax: (07021) 488 45-45

EFH +/- 0.00 = 350.82 m.ü.NHN = OK FFB

Projektnummer Objekt Adresse
15-178 Umbau und Modernisierung Teckschule Rauberweg 5, Dettingen u. Teck

Bauherr Gemeinde Dettingen u. Teck Schulstraße 4, 73265 Dettingen unter Teck

Plannummer Ebene
693 Anbau Küche
Schnitte, Details Werkplanung

Maßstab Format gezeichnet Datum Rev. Datum Index
1 : 50 1041x594 kg/go 13.01.2021 19.03.2021 02

anw.architekten GmbH
Schloßplatz 9 | 73230 Kirchheim unter Teck | T 07021.48845.0 | info@a-n-w.de