


Anlage 2

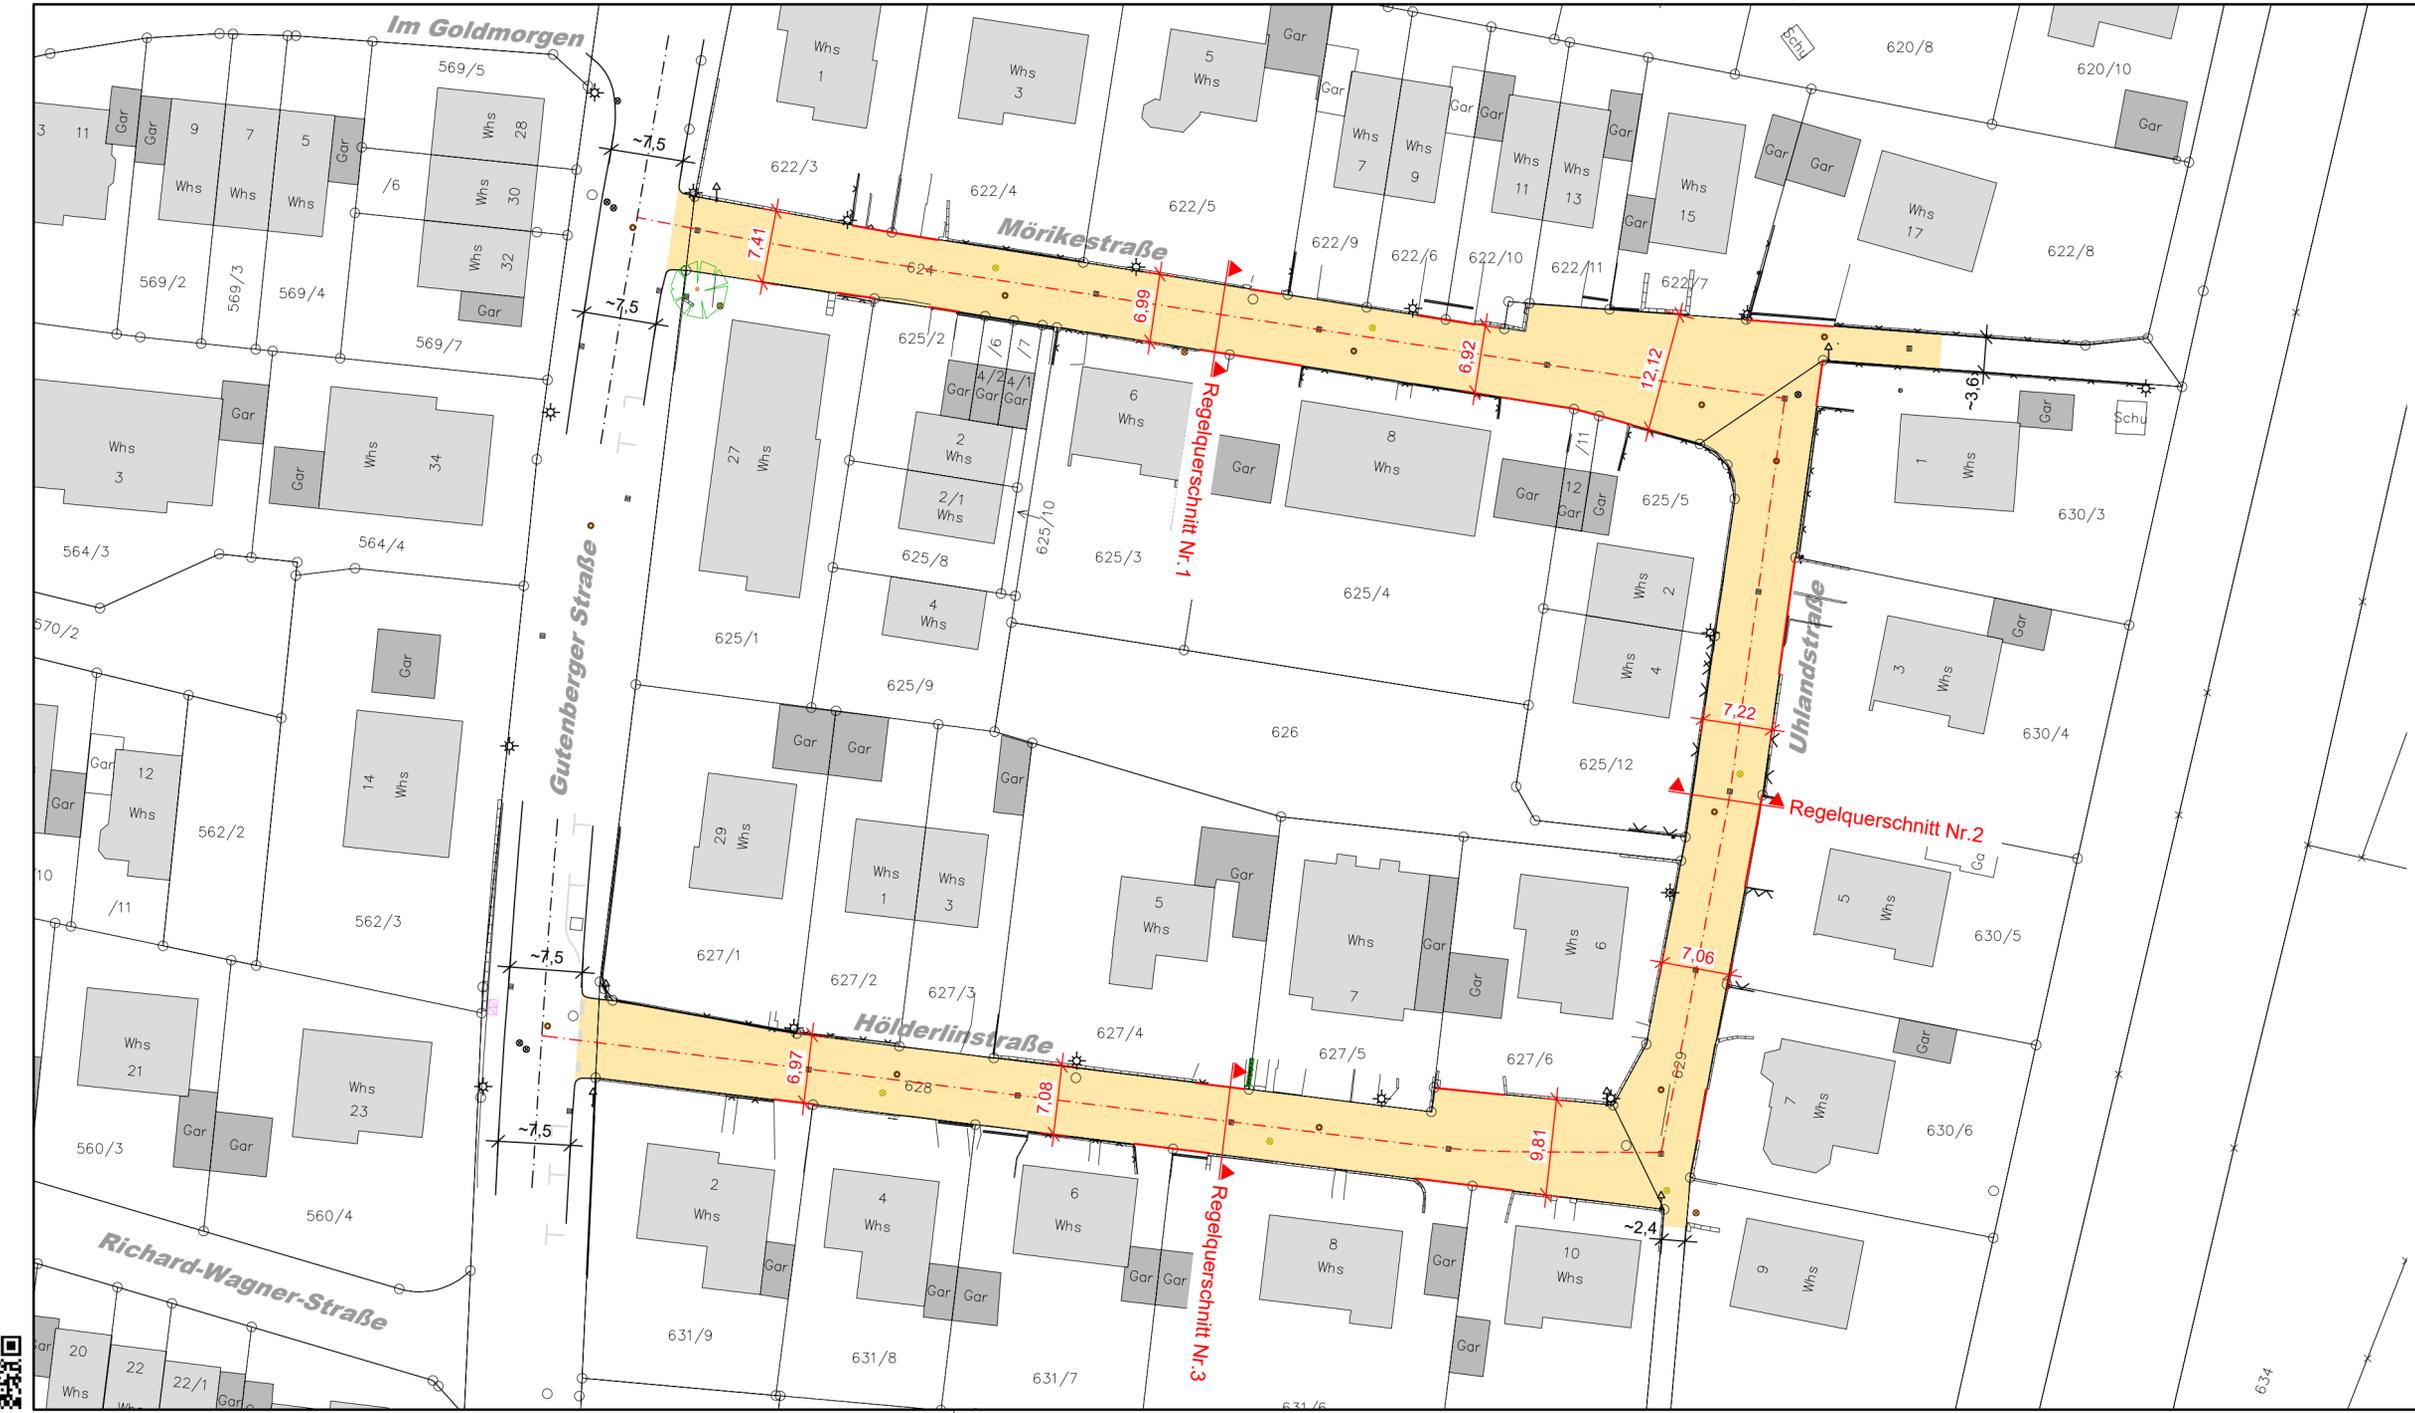

Legende:

-  bestehender Fahrbahnrand (Vermessung)
-  entfallender Fahrbahnrand (Vermessung)
-  geplante Fahrbahn
-  bestehender Einlaufschacht
-  entfallender Einlaufschacht
-  bestehende Straßenbeleuchtung
-  entfallende Straßenbeleuchtung
-  bestehender Baum
-  bestehende Zufahrt

Änderungsindex		Datum	
infra-teck GmbH Kelterstraße 69 73265 Dettingen unter Teck Telefon 07021-9316720 Fax 07021-9316722 www.infra-teck.de			
 Beraten ■ Planen ■ Bauen			
Projekt			
Ausbau Uhland-, Hölderlin- und Mörikestraße			
Planbezeichnung			
Lageplan - Verkehrsanlagen			
Planungsstand			
Vorentwurf			
Maßstab:	Plan: 101.1066.03	Größe: 97 x 59	Gezeichnet: infra-teck GmbH
1:500	Datum: 17.11.2021	Gefertigt: SP	
Auftraggeber			
Gemeinde Dettingen unter Teck Landkreis Esslingen			
			
Anerkannt der Bauherr			
Hinweis: Koordinatensystem der dwg-Datei: Gauß-Krüger-Koordinatensystem. (Die ALKIS- Daten wurden mit dem Koordinatengitter für Baden-Württemberg von UTM auf Gauß-Krüger transformiert.) <small>Grundlage: ALKIS vom Landesamt für Geoinformation und Landesentwicklung Baden-Württemberg (Stand 2018)</small> <small>Dieser Plan ist urheberrechtlich geschützt. Bei Weiterverwendung - AUCH NUR AUSZUGSWEISE - ist die infra-teck GmbH als Urheber zu vermerken.</small>			

infra-teck GmbH, 73265 Dettingen unter Teck

