


Regelquerschnitt Nr.1

Mörikestraße

Anlage 4

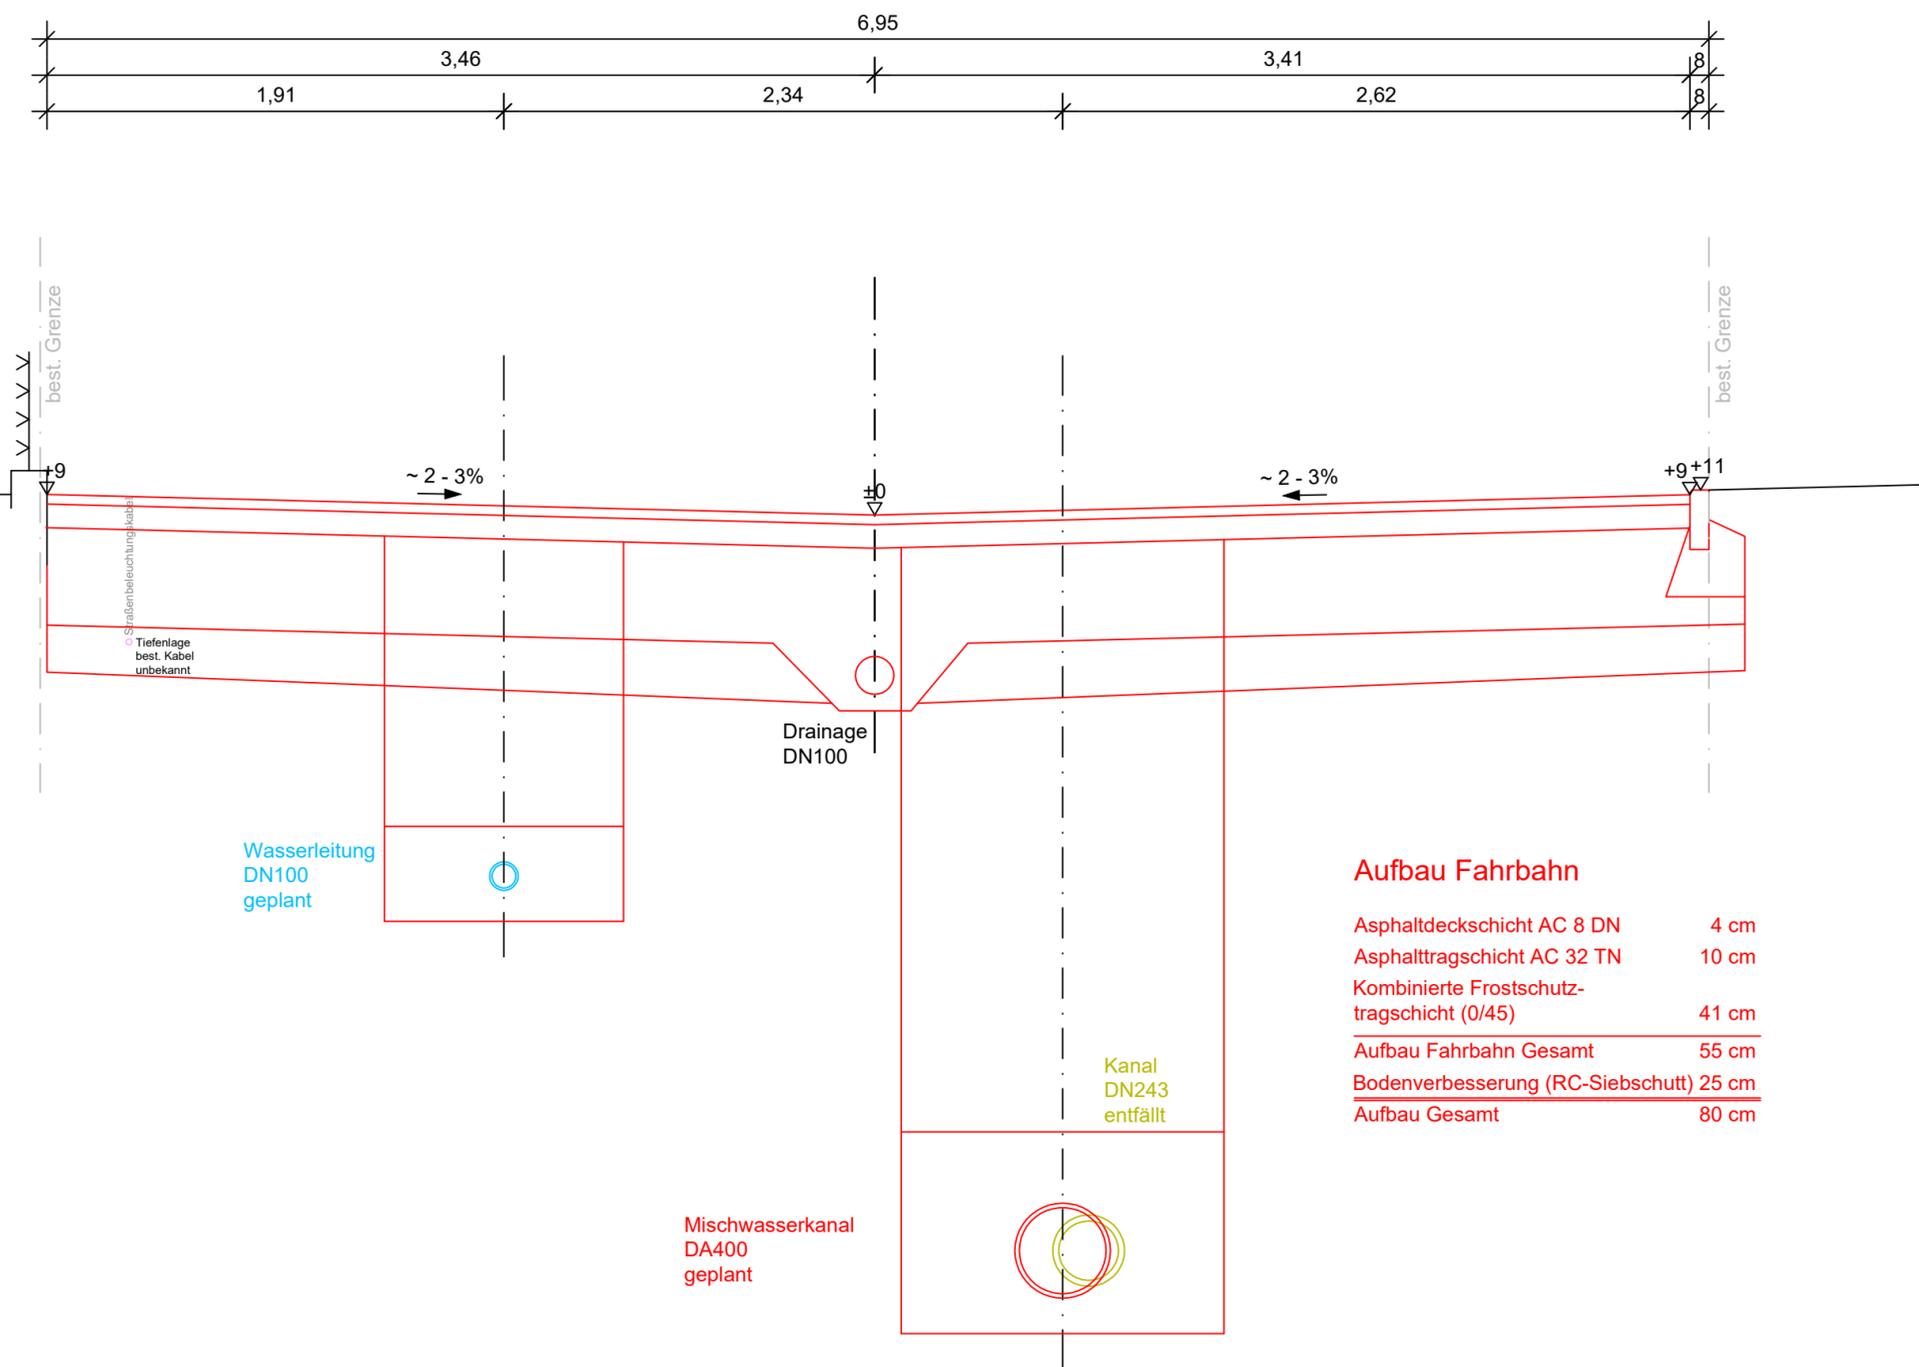

Aufbau Fahrbahn

Asphaltdeckschicht AC 8 DN	4 cm
Asphalttragschicht AC 32 TN	10 cm
Kombinierte Frostschutztragschicht (0/45)	41 cm
Aufbau Fahrbahn Gesamt	55 cm
Bodenverbesserung (RC-Siebschutt) 25 cm	
Aufbau Gesamt	80 cm

Änderungsindex		Datum	
infra-teck GmbH Kelterstraße 69 73265 Dettingen unter Teck Telefon 07021-9316720 Fax 07021-9316722 www.infra-teck.de		 Beraten ■ Planen ■ Bauen	
Projekt			
Ausbau Uhland-, Hölderlin- und Mörikestraße			
Planbezeichnung			
Regelquerschnitt Nr.1			
Planungsstand			
Vorentwurf			
Maßstab:	Plan: 101.1066.04	Größe: 59 x 30	Gezeichnet: infra-teck GmbH
1:25	Datum: 17.11.2021	Gefertigt: SP	
Auftraggeber			
Gemeinde Dettingen unter Teck Landkreis Esslingen			
Anerkannt der Bauherr			
Dieser Plan ist urheberrechtlich geschützt. Bei Weiterverwendung - AUCH NUR AUSZUGSWEISE - ist die infra-teck GmbH als Urheber zu vermerken.			

