


Anlage 5

Regelquerschnitt Nr.2 Uhlandstraße

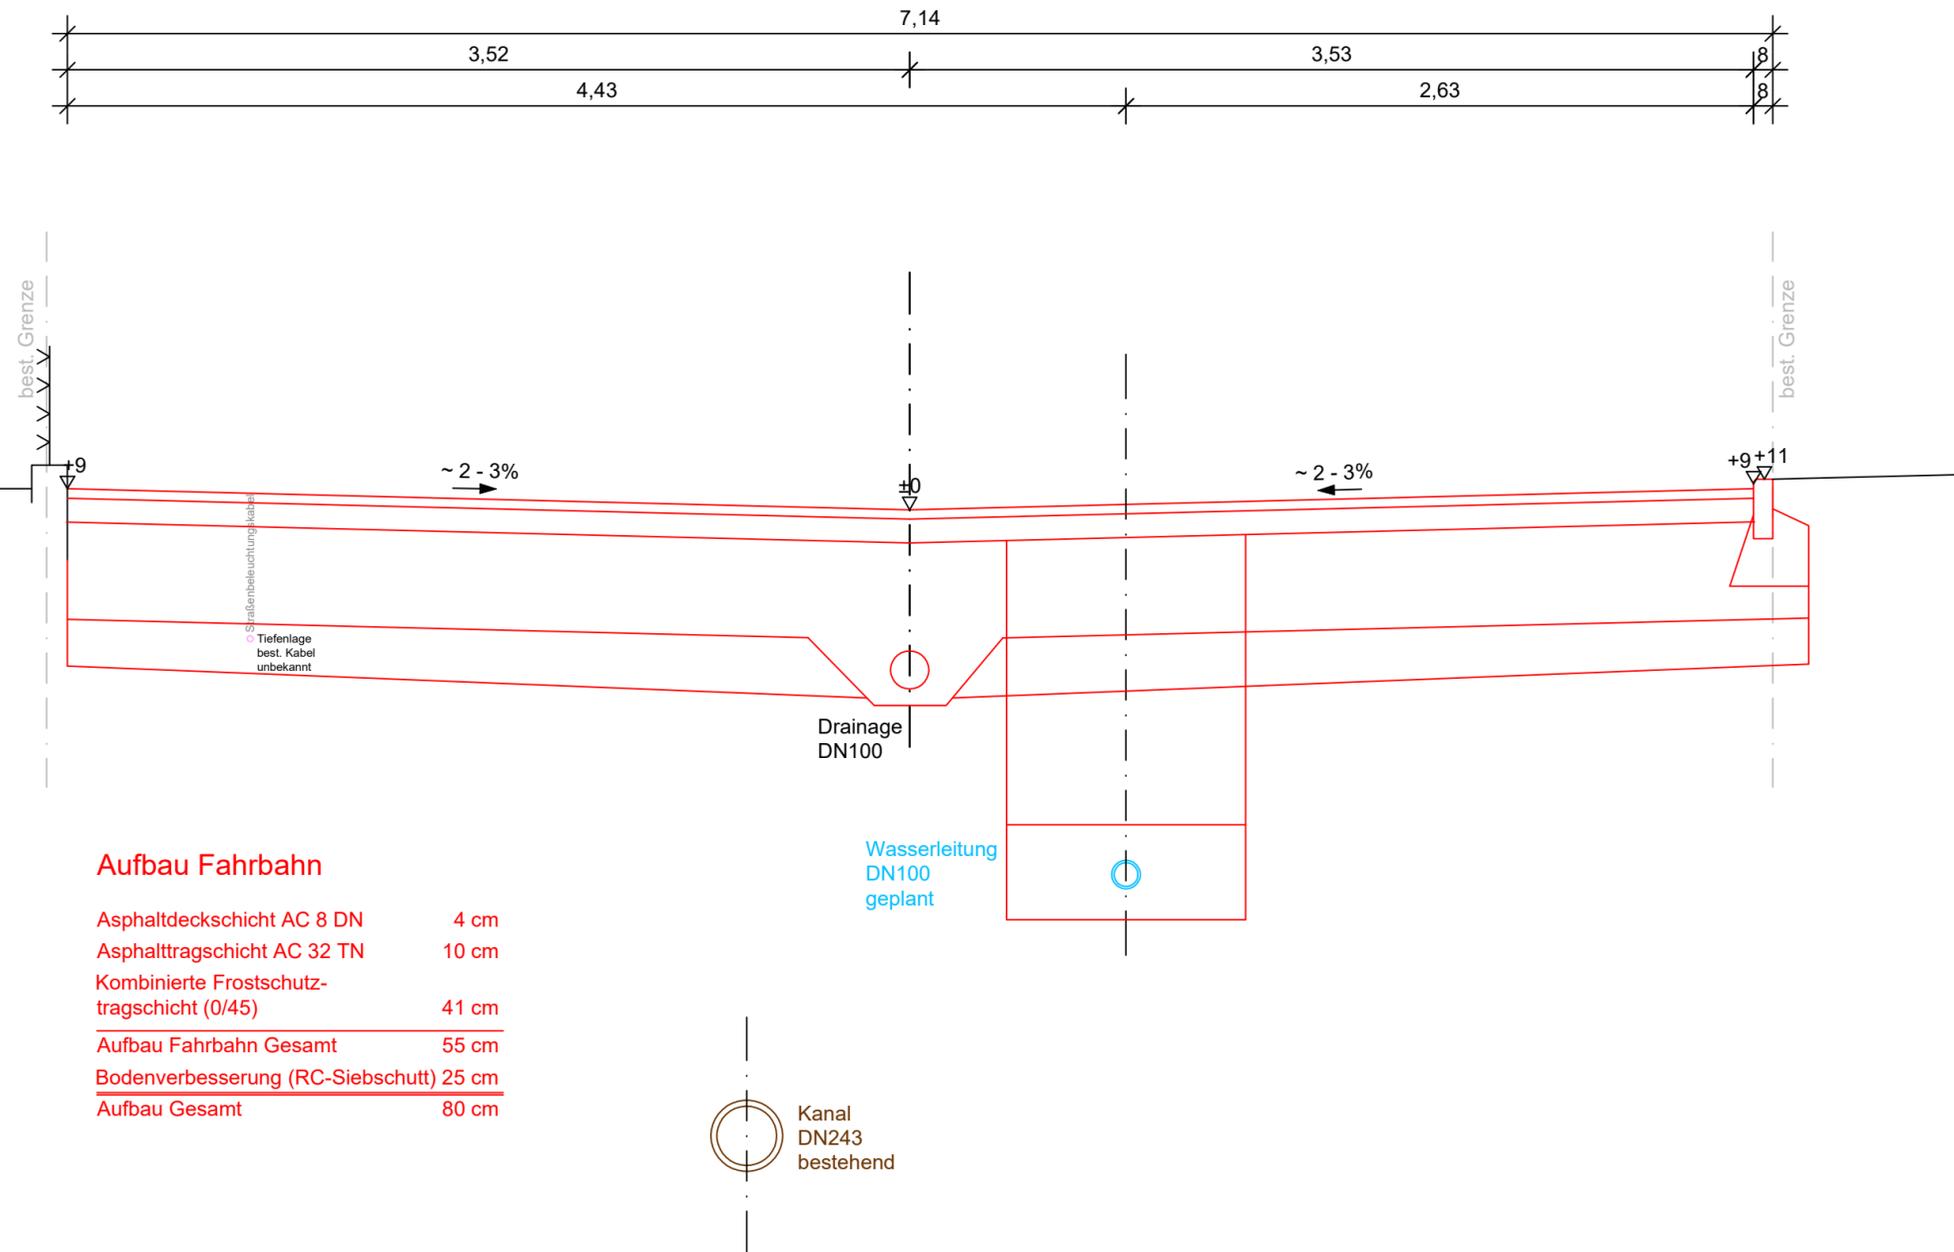

Änderungsindex		Datum	
infra-teck GmbH Kelterstraße 69 73265 Dettingen unter Teck Telefon 07021-9316720 Fax 07021-9316722 www.infra-teck.de		 Beraten ■ Planen ■ Bauen	
Projekt Ausbau Uhland-, Hölderlin- und Mörikestraße			
Planbezeichnung Regelquerschnitt Nr.2			
Planungsstand Vorentwurf			
Maßstab:	Plan: 101.1066.05	Größe: 59 x 30	Gezeichnet: infra-teck GmbH
1:25	Datum: 17.11.2021	Gefertigt: SP	
Auftraggeber Gemeinde Dettingen unter Teck Landkreis Esslingen			
Anerkannt der Bauherr			
<small>Dieser Plan ist urheberrechtlich geschützt. Bei Weiterverwendung - AUCH NUR AUSZUGSWEISE - ist die infra-teck GmbH als Urheber zu vermerken.</small>			

