


Anlage 6

Regelquerschnitt Nr.3 Hölderlinstraße

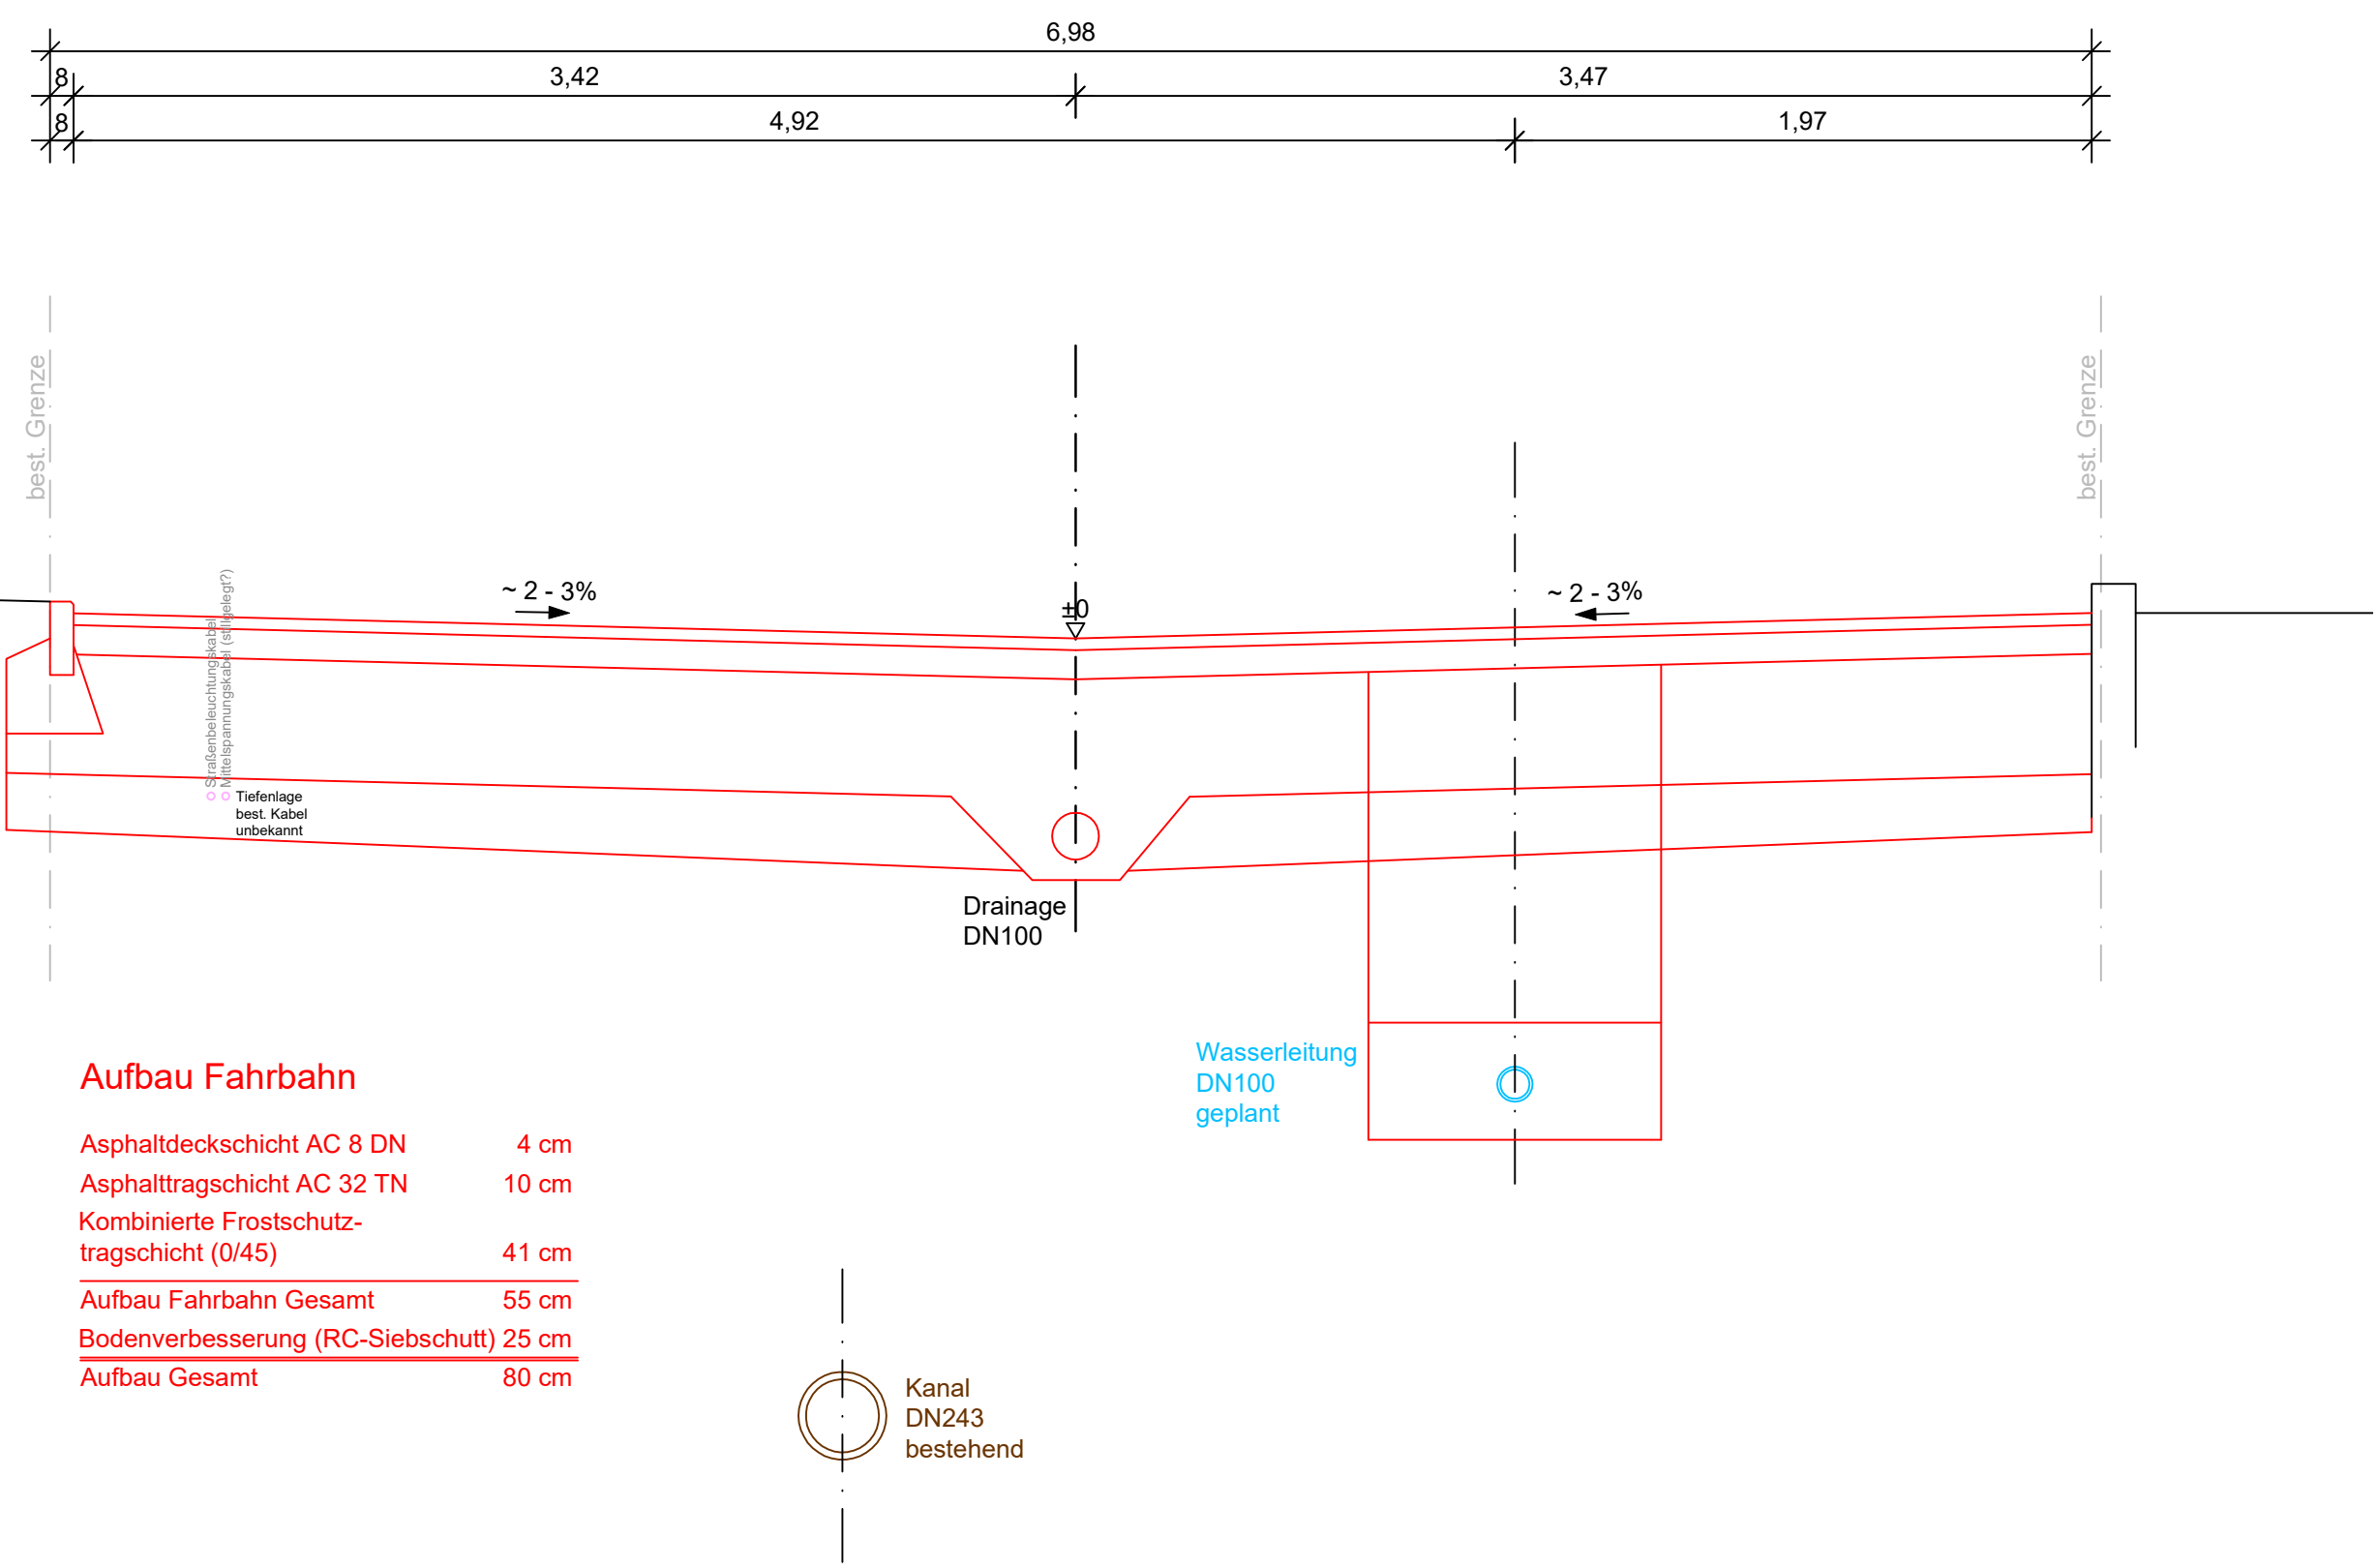

Aufbau Fahrbahn

Asphaltdeckschicht AC 8 DN	4 cm
Asphalttragschicht AC 32 TN	10 cm
Kombinierte Frostschutztragschicht (0/45)	41 cm
Aufbau Fahrbahn Gesamt	55 cm
Bodenverbesserung (RC-Siebschutt)	25 cm
Aufbau Gesamt	80 cm

Änderungsindex		Datum	
infra-teck GmbH Kelterstraße 69 73265 Dettingen unter Teck Telefon 07021-9316720 Fax 07021-9316722 www.infra-teck.de		 Beraten ■ Planen ■ Bauen	
Projekt Ausbau Uhland-, Hölderlin- und Mörikestraße			
Planbezeichnung Regelquerschnitt Nr.3			
Planungsstand Vorentwurf			
Maßstab: 1:25	Plan: 101.1066.06 Datum: 17.11.2021	Größe: 59 x 30 Gefertigt: SP	Gezeichnet: infra-teck GmbH
Auftraggeber Gemeinde Dettingen unter Teck Landkreis Esslingen			
Anerkannt der Bauherr			
<small>Dieser Plan ist urheberrechtlich geschützt. Bei Weiterverwendung - AUCH NUR AUSZUGSWEISE - ist die infra-teck GmbH als Urheber zu vermerken.</small>			

infra-teck GmbH, 73265 Dettingen unter Teck

