




Ansicht Bauwerk 1-3
M1:50

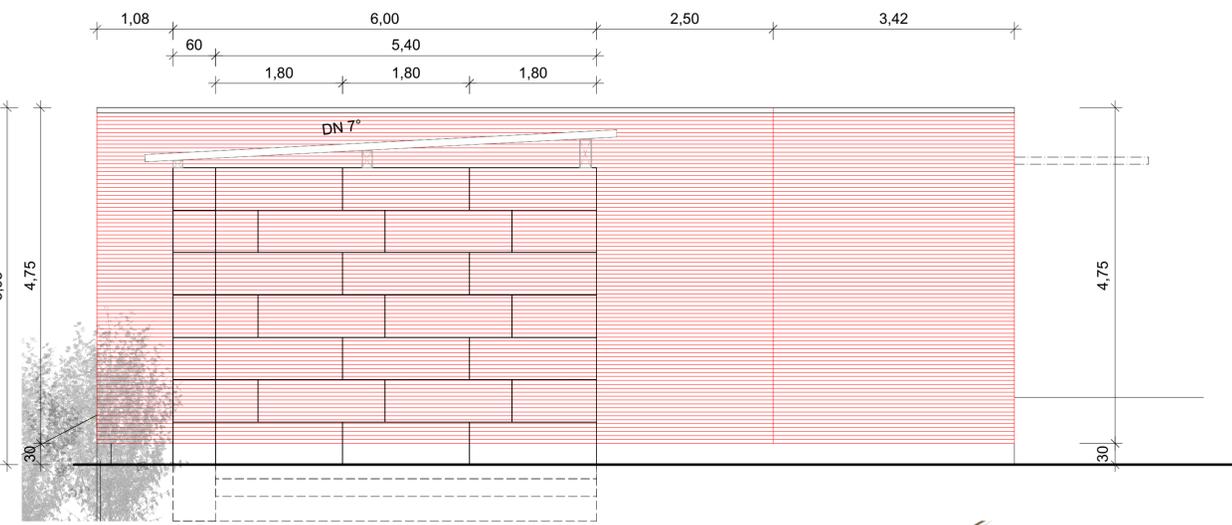

Seitenansicht Bauwerk 1-3
M1:50

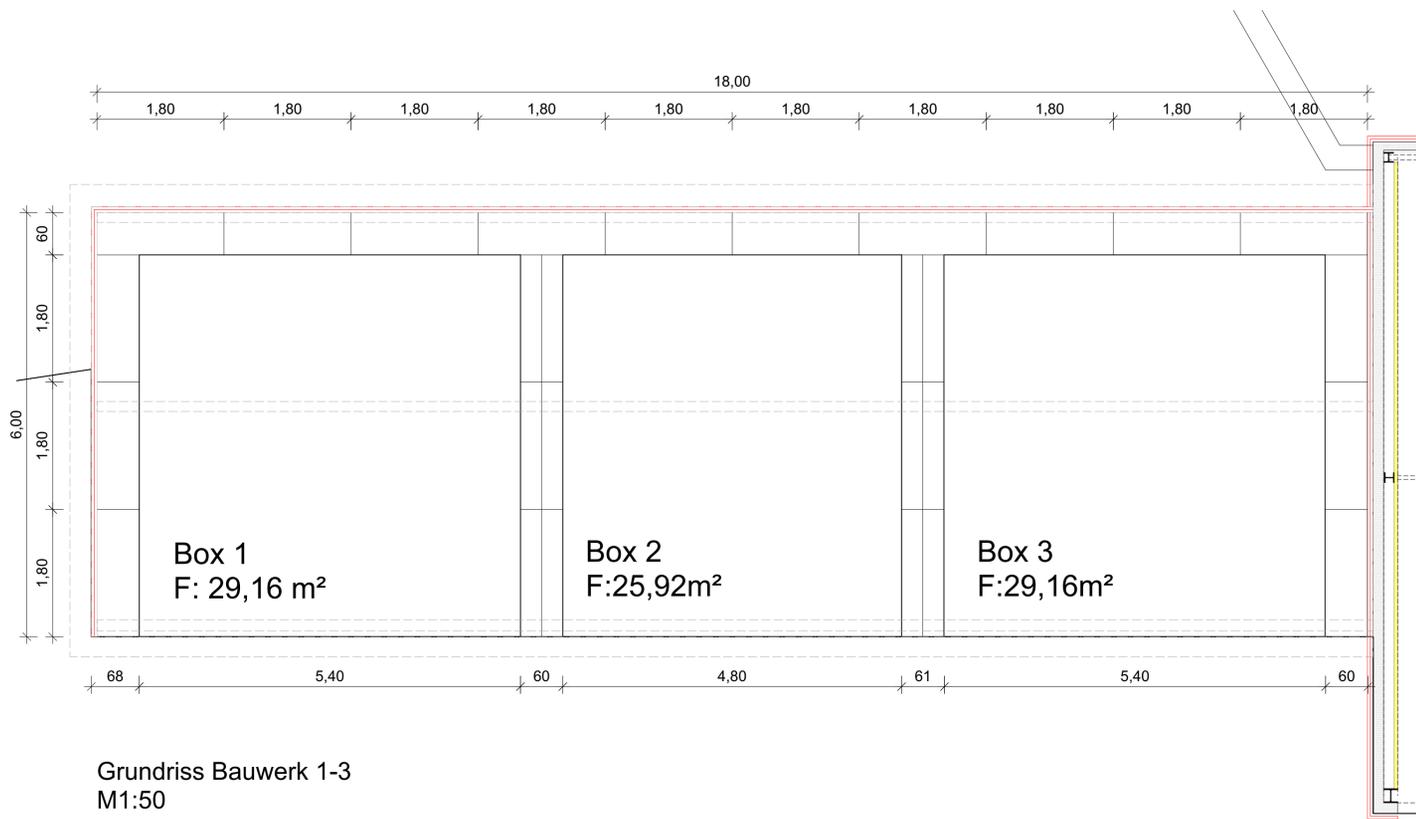

Grundriss Bauwerk 1-3
M1:50

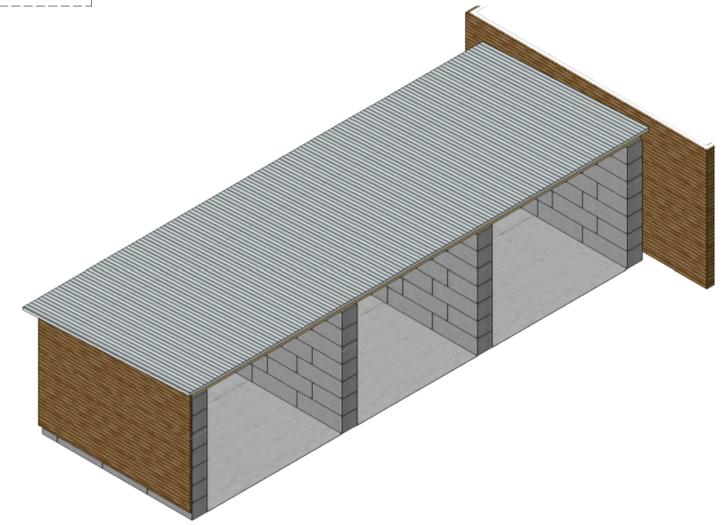

Isometrien Bauwerk 1-3,
163 Stück Öko-Stones



REVISION / ÄNDERUNG

Anlage 6 - Bauwerk Lager 1-3

Alle Maße sind vom Unternehmer verantwortlich zu überprüfen. Unstimmigkeiten zwischen den Plänen des Architekten und denen der Fachingenieure sind umgehend mit der Bauleitung zu klären. Sämtliche Brüstungshöhen und Türhöhen sind ab OK FFB gemessen.

WERKPLAN	EFH +/- 0.00 = 346.60 m.ü.NHN = OK FFB		
Projektnr.	19-201		
Bauvorhaben	Bauhof Sanierung Dettingen u. Teck		
Adresse	Mühlstr. 11 und 13, 73265 Dettingen u. Teck		
Bauherr	Gemeinde Dettingen u. Teck, Schulstr. 4, 73265 Dettingen u. Teck		
Plan	Bauwerk Lager 1-3	Plannummer	19-201_751
Maßstab	1:50	Datum	23.02.2022
Format	ISO A1	kg	Rev. Datum Index 00

VORABZUG