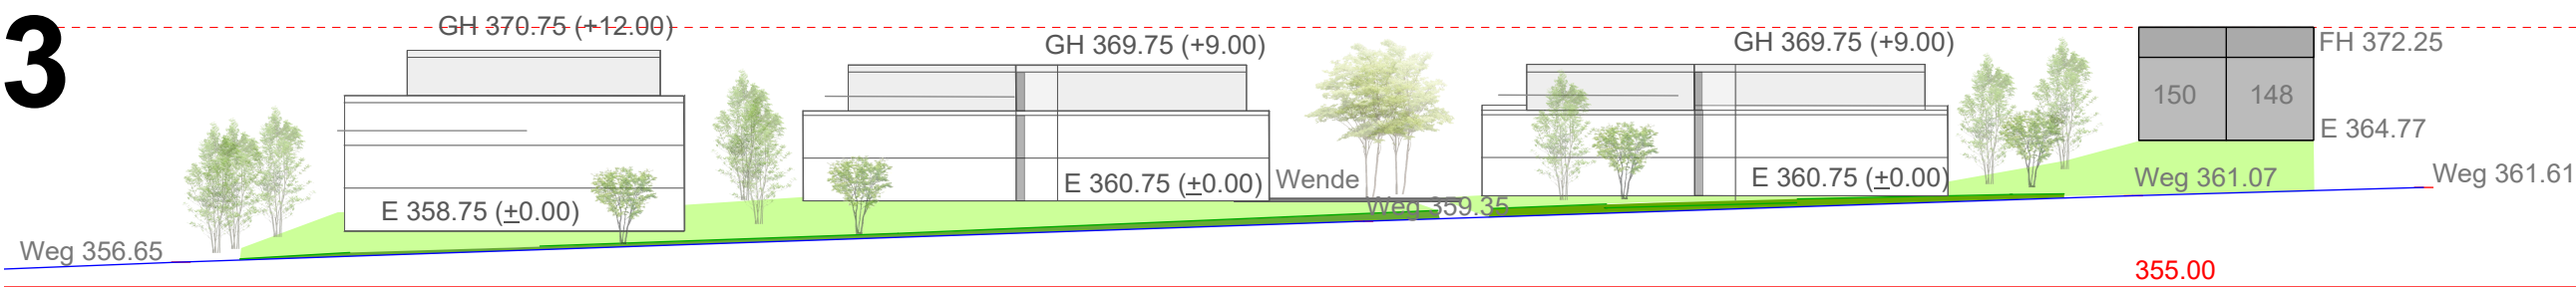


Anlage 3

2275
GR

2109

2110

A1

ZOLL ARCHITEKTEN
STADTPLANER

Dettingen unter Teck
Guckenrain-Ost
Entwicklungskonzept
12.04.2022
M 1:500