




Lageplan, M 1:200

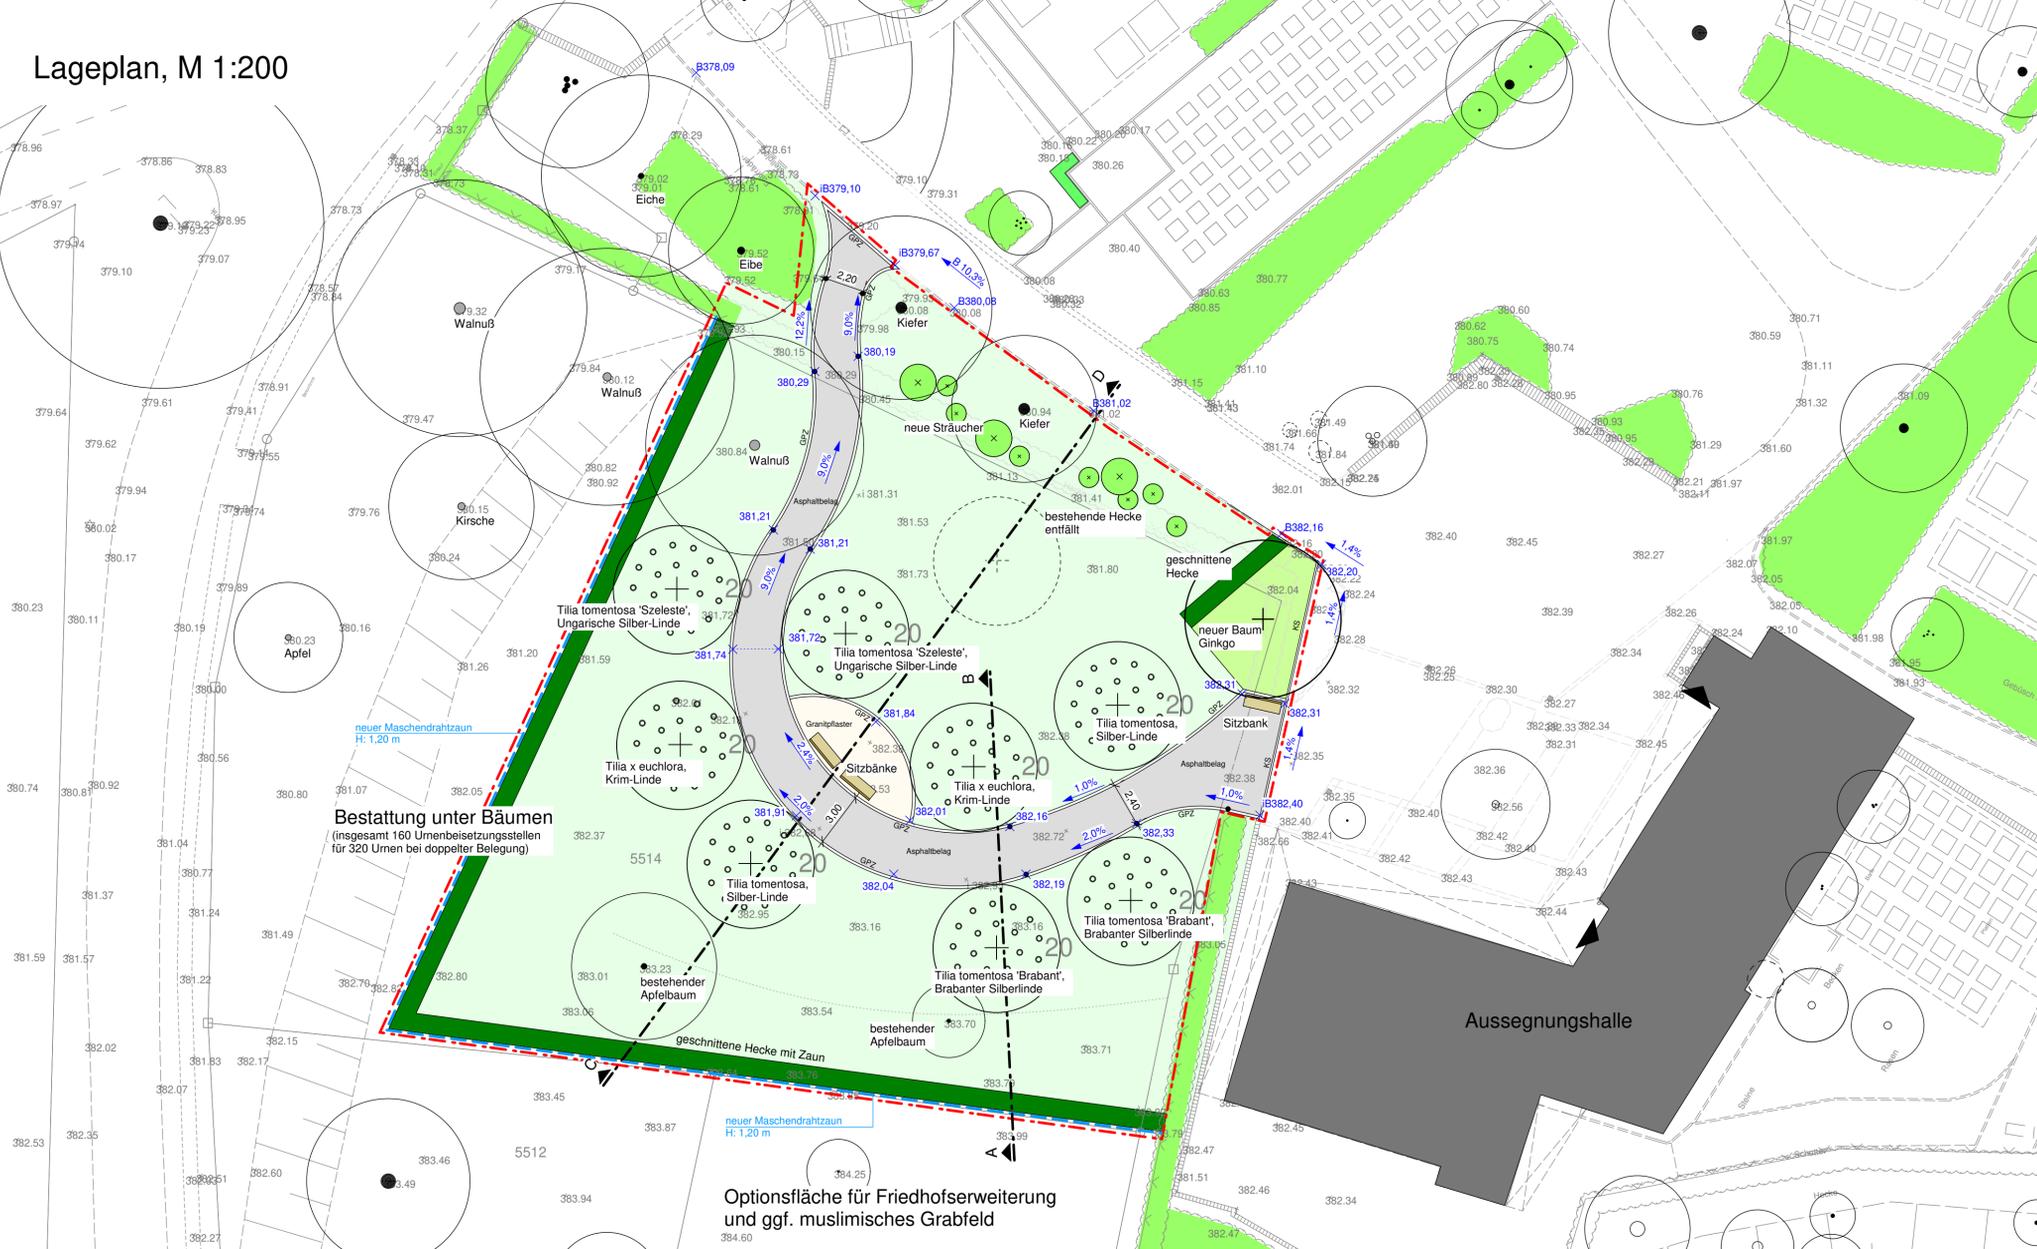

Schnitt A-B, M 1:100

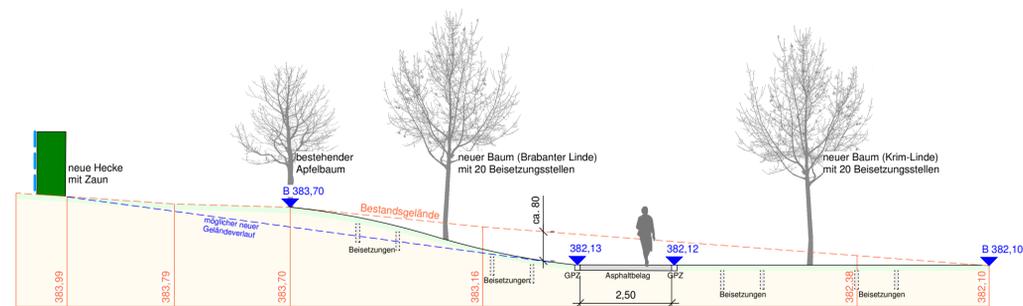

Schnitt C-D, M 1:100

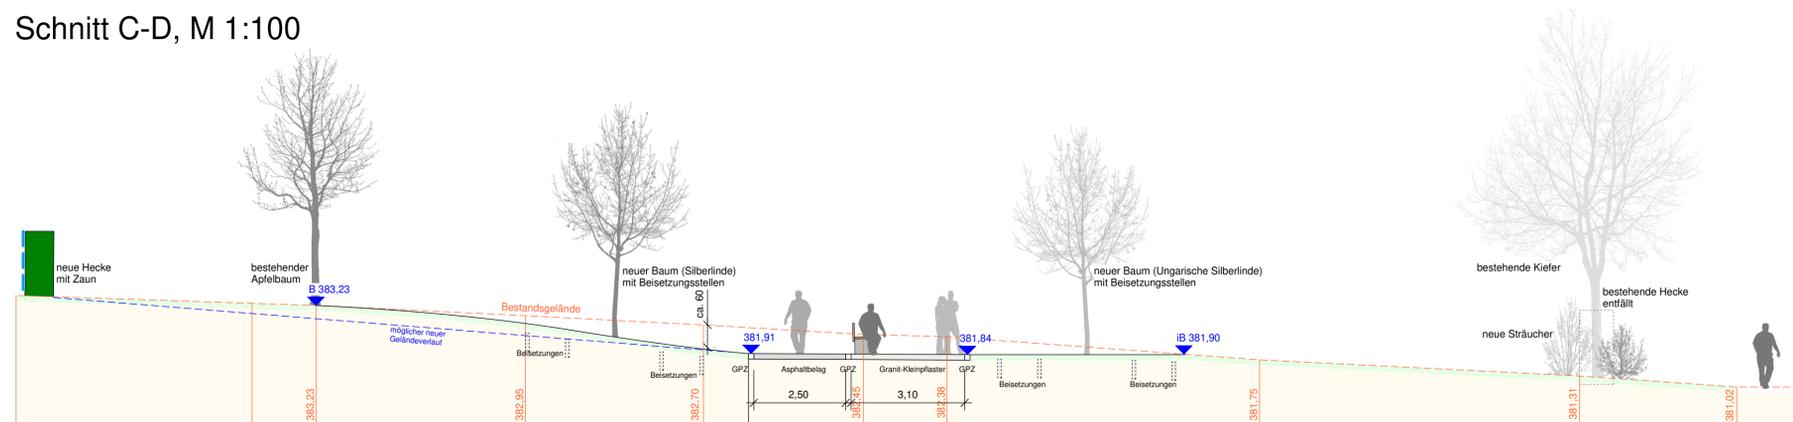


# Anlage 1

Zeichenerklärung	
	Asphaltbelag
	Wiese
	Pflanzfläche mit Frühjahrsblüchern
	geschnittene Hecke
	Planungshöhe
	Baum
	Strauch
	Granit-Kantenstein
	Granit-Großpflasterziele
	Maschendrahtzaun, H: 1,20 m
	Bauabschnitt
	Zugang
	Gebäude
	Sträucher/ Hecken
	Bestandshöhen
	Baum
	Bestand
	Bestand entfällt

## Neuer Friedhof Dettingen, Friedhofsentwicklung

### Bestattung unter Bäumen

Entwurfsplanung  
18. Mai 2022

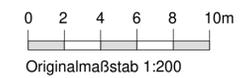

Bauvorhaben	Neuer Friedhof Dettingen, Friedhofsentwicklung
Bauherr	Dettingen unter Teck Bauamt Schulstraße 4 73265 Dettingen unter Teck Tel. 07021-5000-0
Planungsphase	Entwurfsplanung
Plandarstellung	Lageplan, Bestattung unter Bäumen
Datum	18.05.2022
	2021_01_02/2022.05.18ak Neuer Friedhof - Bestattung unter Bäumen
Maßstab	1:200, 1:100
Auftragnehmer	Fischer + Partner Büro für Freiraumplanung und Landschaftsarchitektur Albstraße 31 73262 Reichenbach/Fils Tel. 07153 - 618929 Fax 618933