


Anlage 3

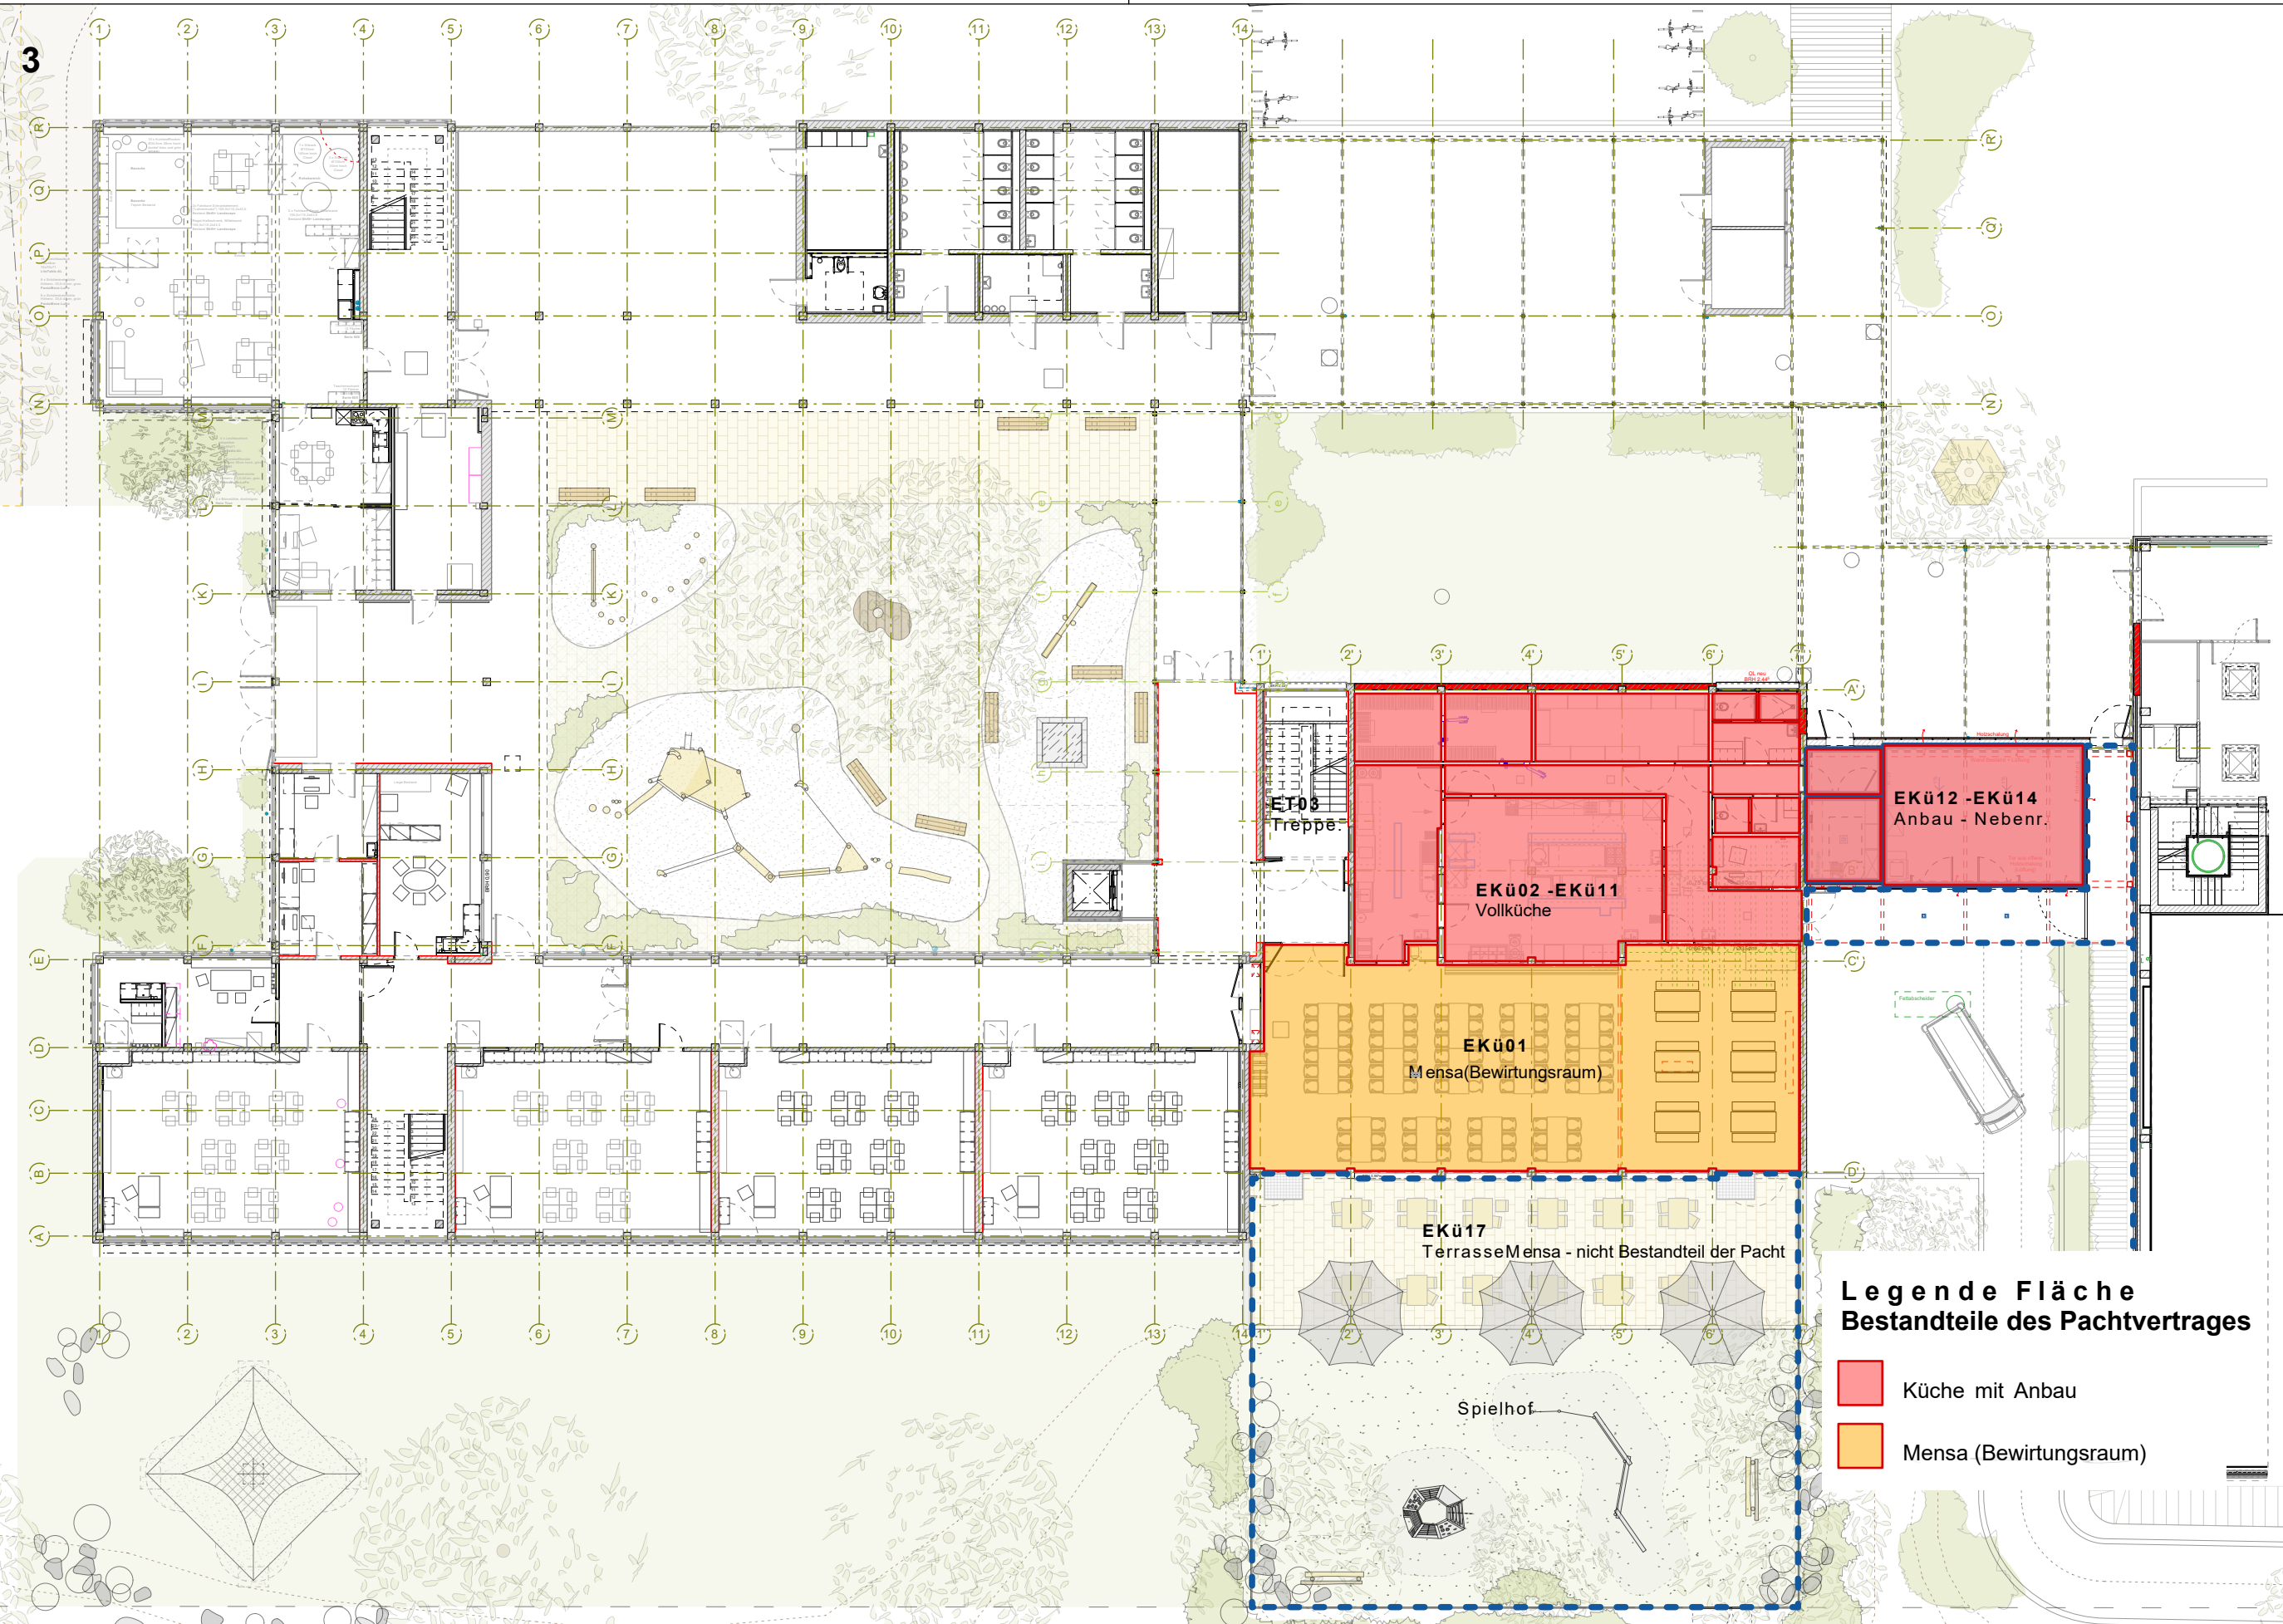

Legende Fläche
Bestandteile des Pachtvertrages

Küche mit Anbau

Mensa (Bewahrungsraum)

Alle Maße sind vom Unternehmer verantwortlich zu überprüfen. Unstimmigkeiten zwischen den Plänen des Architekten und denen der Fachingenieure sind umgehend mit der Bauleitung zu klären. Sämtliche Brüstungshöhen und Türhöhen sind ab OK FFB gemessen.

