Anlage 3

Toiletten-häuschen

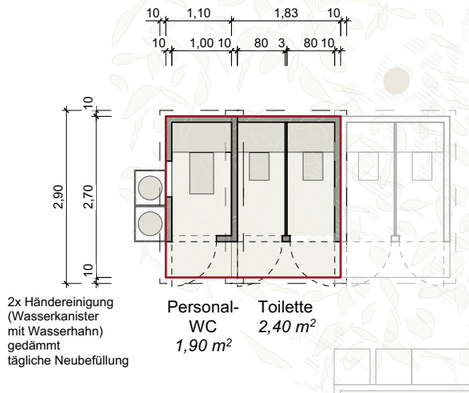

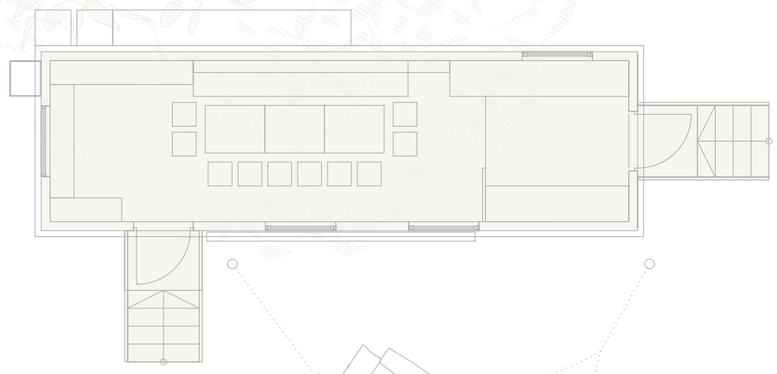

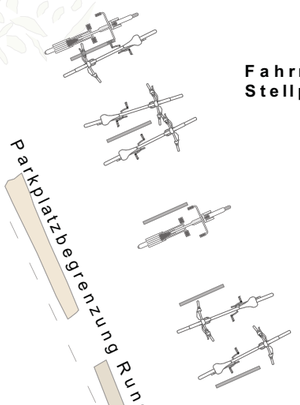

Natur-kindergarten
Gruppe 20 Kinder

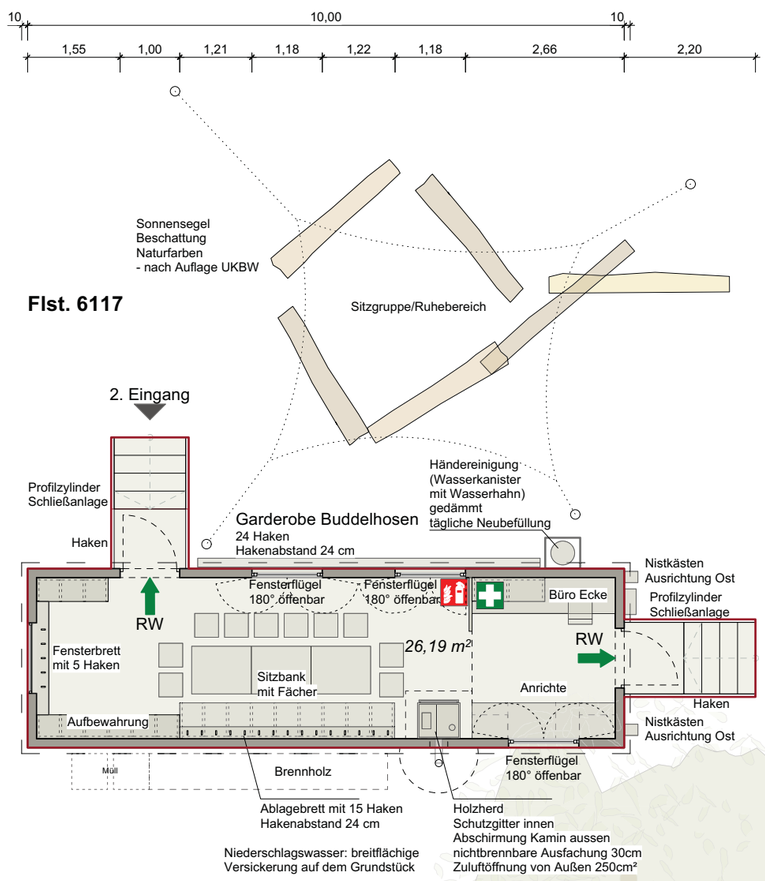

Optische Begrenzung Naturkinder-
garten zum Weg mit lockerer Bepflanzung z.b. Weiden

BAUANTRAG	Projekt:	**Errichtung Naturkindergarten Dettingen unter Teck**	
		Flur-Nr. 6117, 73265 Dettingen unter Teck	
	Bauherr:	Gemeinde Dettingen u. Teck I Schulstraße 4, 73265 Dettingen u. Teck	
	Plan:	**Grundriss**	
Projekt-Nr. **19-206** / Maßstab **1:100**	Planverfasser		Bauherr
Plan-Nr. **03** / Datum **17.01.2023**			

anw.architekten GmbH
Schlossplatz 9 | 73230 Kirchheim unter Teck | T 07021.48845.0 | info@a-n-w.de