Anlage 3 - Übersichtslageplan

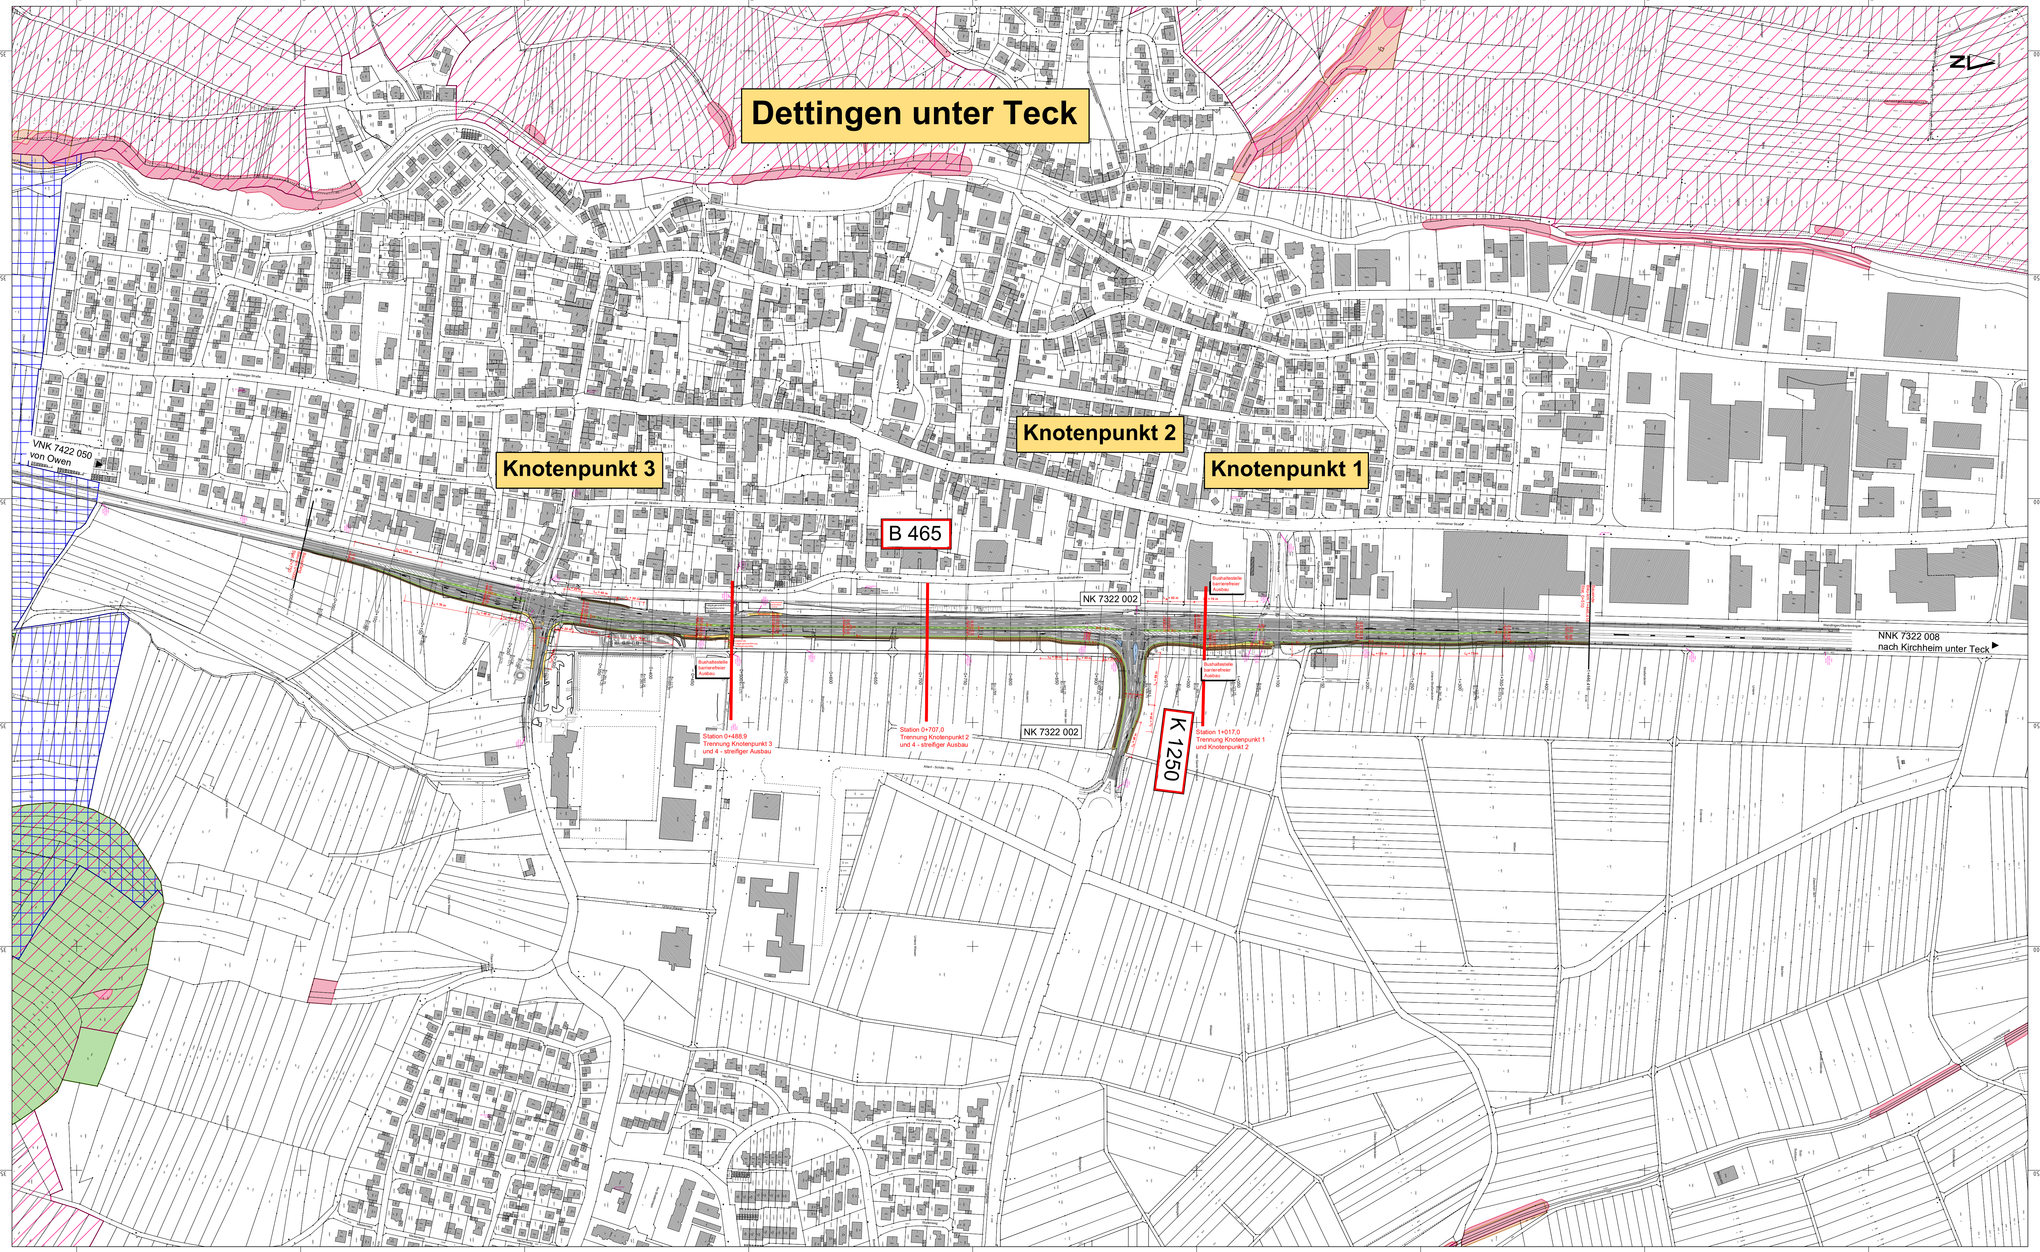
Dettingen unter Teck
Knotenpunkt 3
Knotenpunkt 2
Knotenpunkt 1
B 465
K 1250
NK 7322 002
NK 7322 002
VNK 7422 050
von Owen
NNK 7322 008
nach Kirchheim unter Teck
Station 0+488,9
Trennung Knotenpunkt 3
und 4 - streifiger Ausbau
Station 0+707,0
Trennung Knotenpunkt 2
und 4 - streifiger Ausbau
Station 1+017,0
Trennung Knotenpunkt 1
und Knotenpunkt 2
Ausnahmeweise
Kastenförmiger
Ausbau
Ausnahmeweise
Kastenförmiger
Ausbau
Hauptstraße
Kirchheimer Straße
Alter Schule Weg
Kelterstraße
Kirchheimer Straße
Hauptstraße
Kirchheimer Straße
Kirchheimer Straße
Kirchheimer Stra