


Lageplan, M 1:200

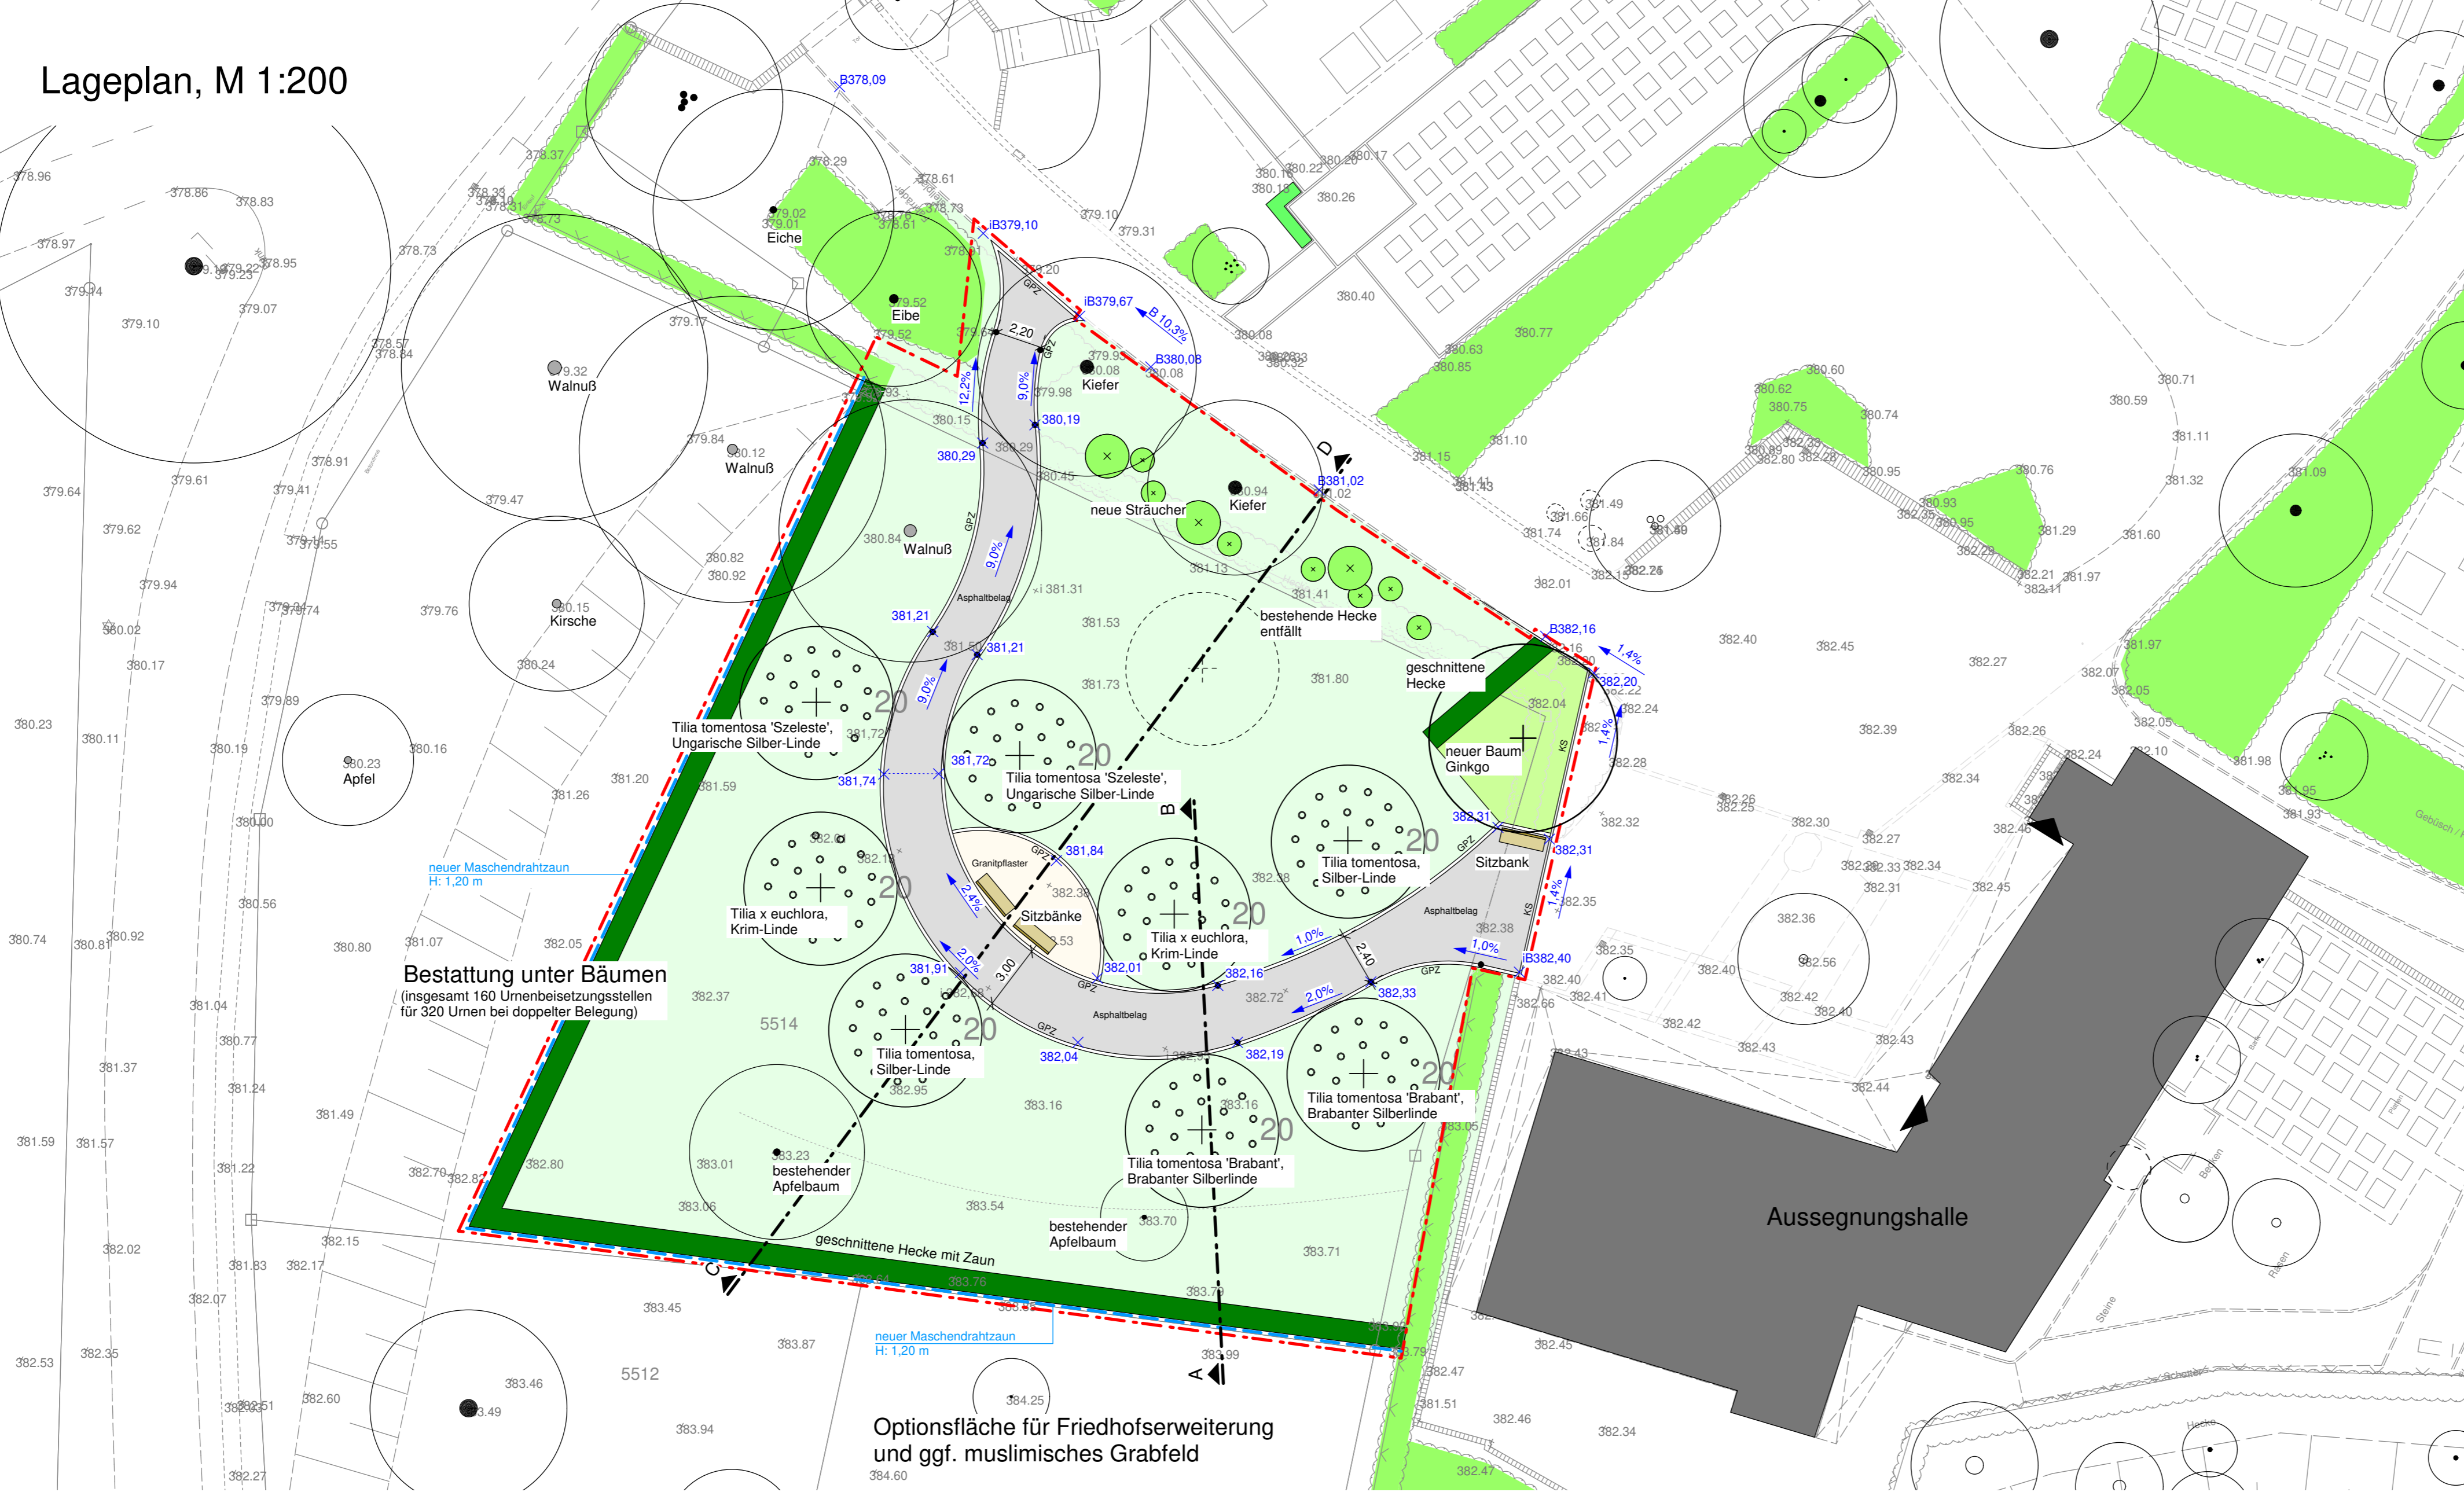

OD H / D HSOD G 6FK LWWHB % H V
% I P H


Zeichenerklärung Planung		Bestand	
	Asphaltbelag		Zugang
	Wiese		Gebäude
	Pflanzfläche mit Frühjahrsblüher		Sträucher/ Hecken
	geschnittene Hecke		Bestandshöhen
	Planungshöhe		Baum
	Baum		Bestand
	Strauch		Bestand entfällt
	Granit-Kantenstein		
	Granit-Großpflasterziele		
	Maschendrahtzaun, H: 1,20 m		
	Bauabschnitt		

Neuer Friedhof Dettingen, Friedhofsentwicklung


Bestattung unter Bäumen

Entwurfsplanung
18. Mai 2022

Schnitt A-B, M 1:100

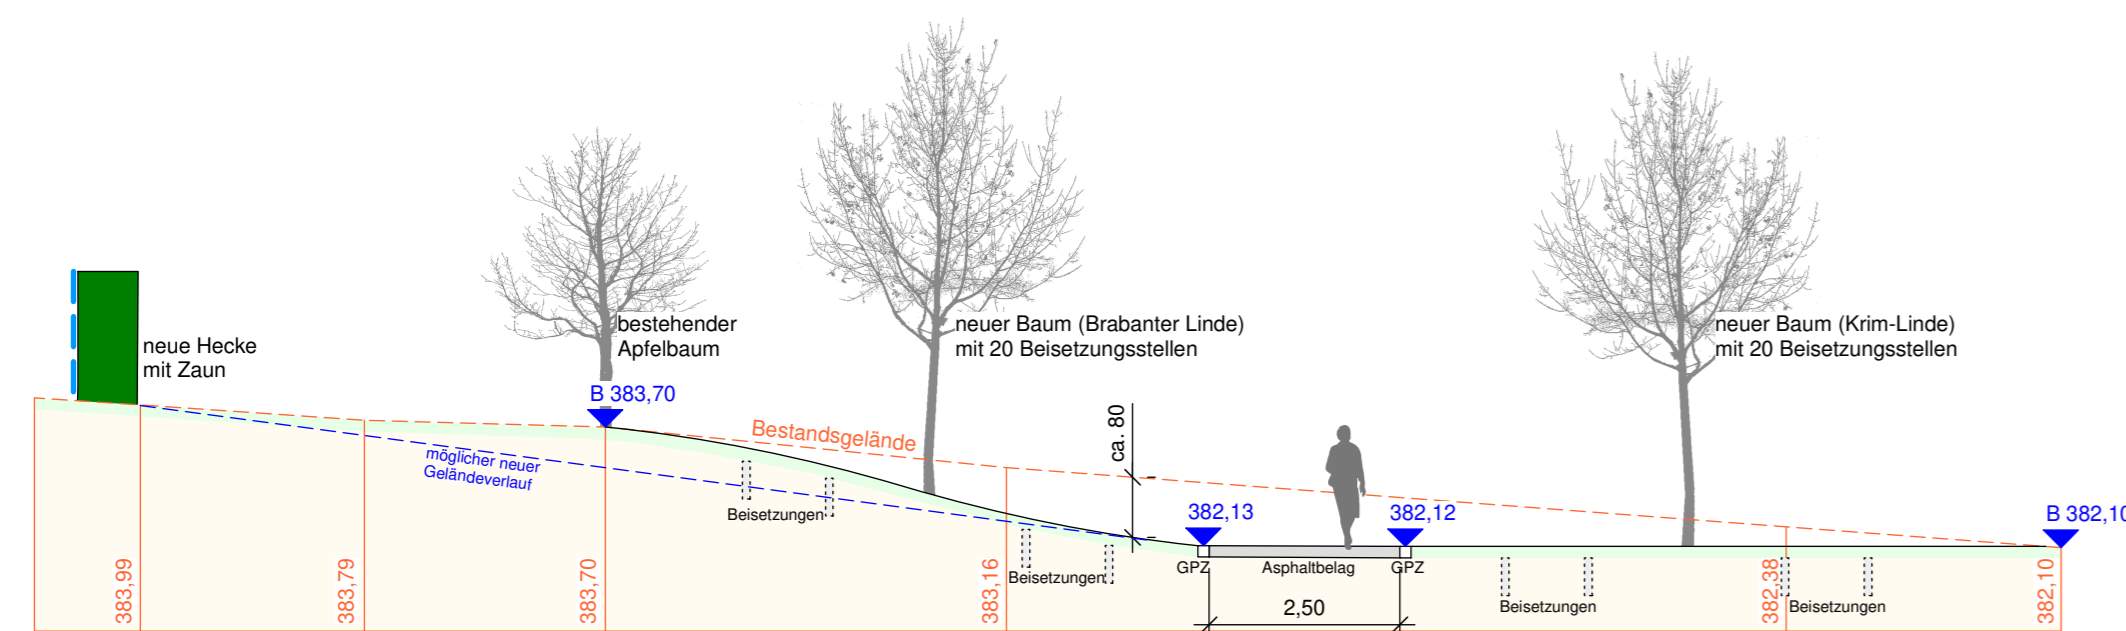

Schnitt C-D, M 1:100

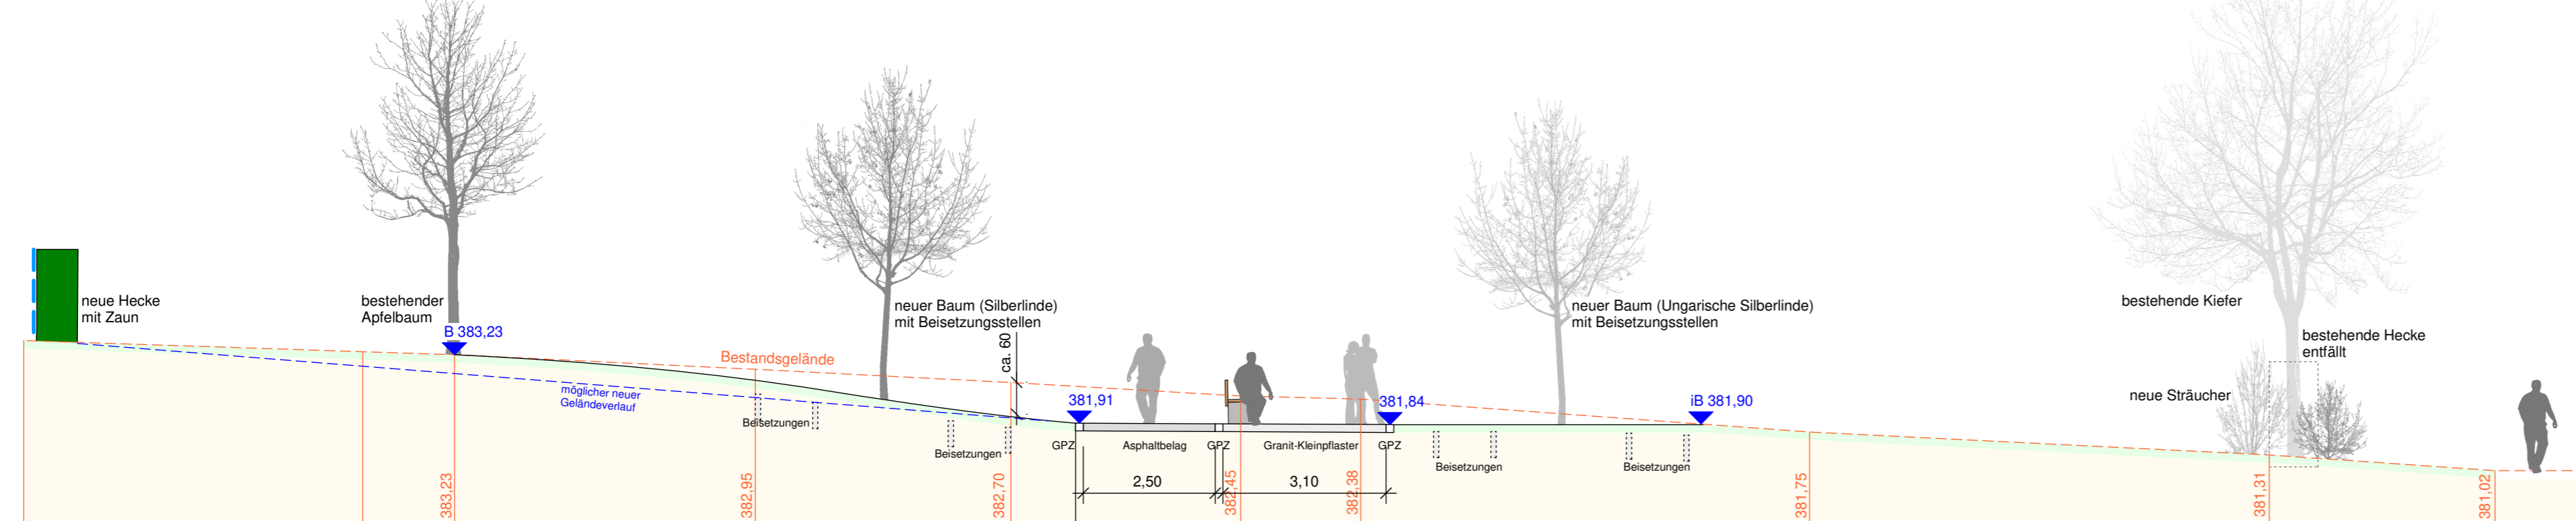

Bauvorhaben	Neuer Friedhof Dettingen, Friedhofsentwicklung
Bauherr	Dettingen unter Teck Bauamt Schulstraße 4 73265 Dettingen unter Teck Tel. 07021-5000-0
Planungsphase	Entwurfsplanung
Plandarstellung	Lageplan, Bestattung unter Bäumen
Datum 18.05.2022	2021_01_02/2022.05.18ak Neuer Friedhof - Bestattung unter Bäumen
Maßstab	1:200, 1:100
Auftragnehmer	Fischer + Partner Büro für Freiraumplanung und Landschaftsarchitektur Albstraße 31 73262 Reichenbach/Fils Tel. 07153 - 618929 Fax 618933