
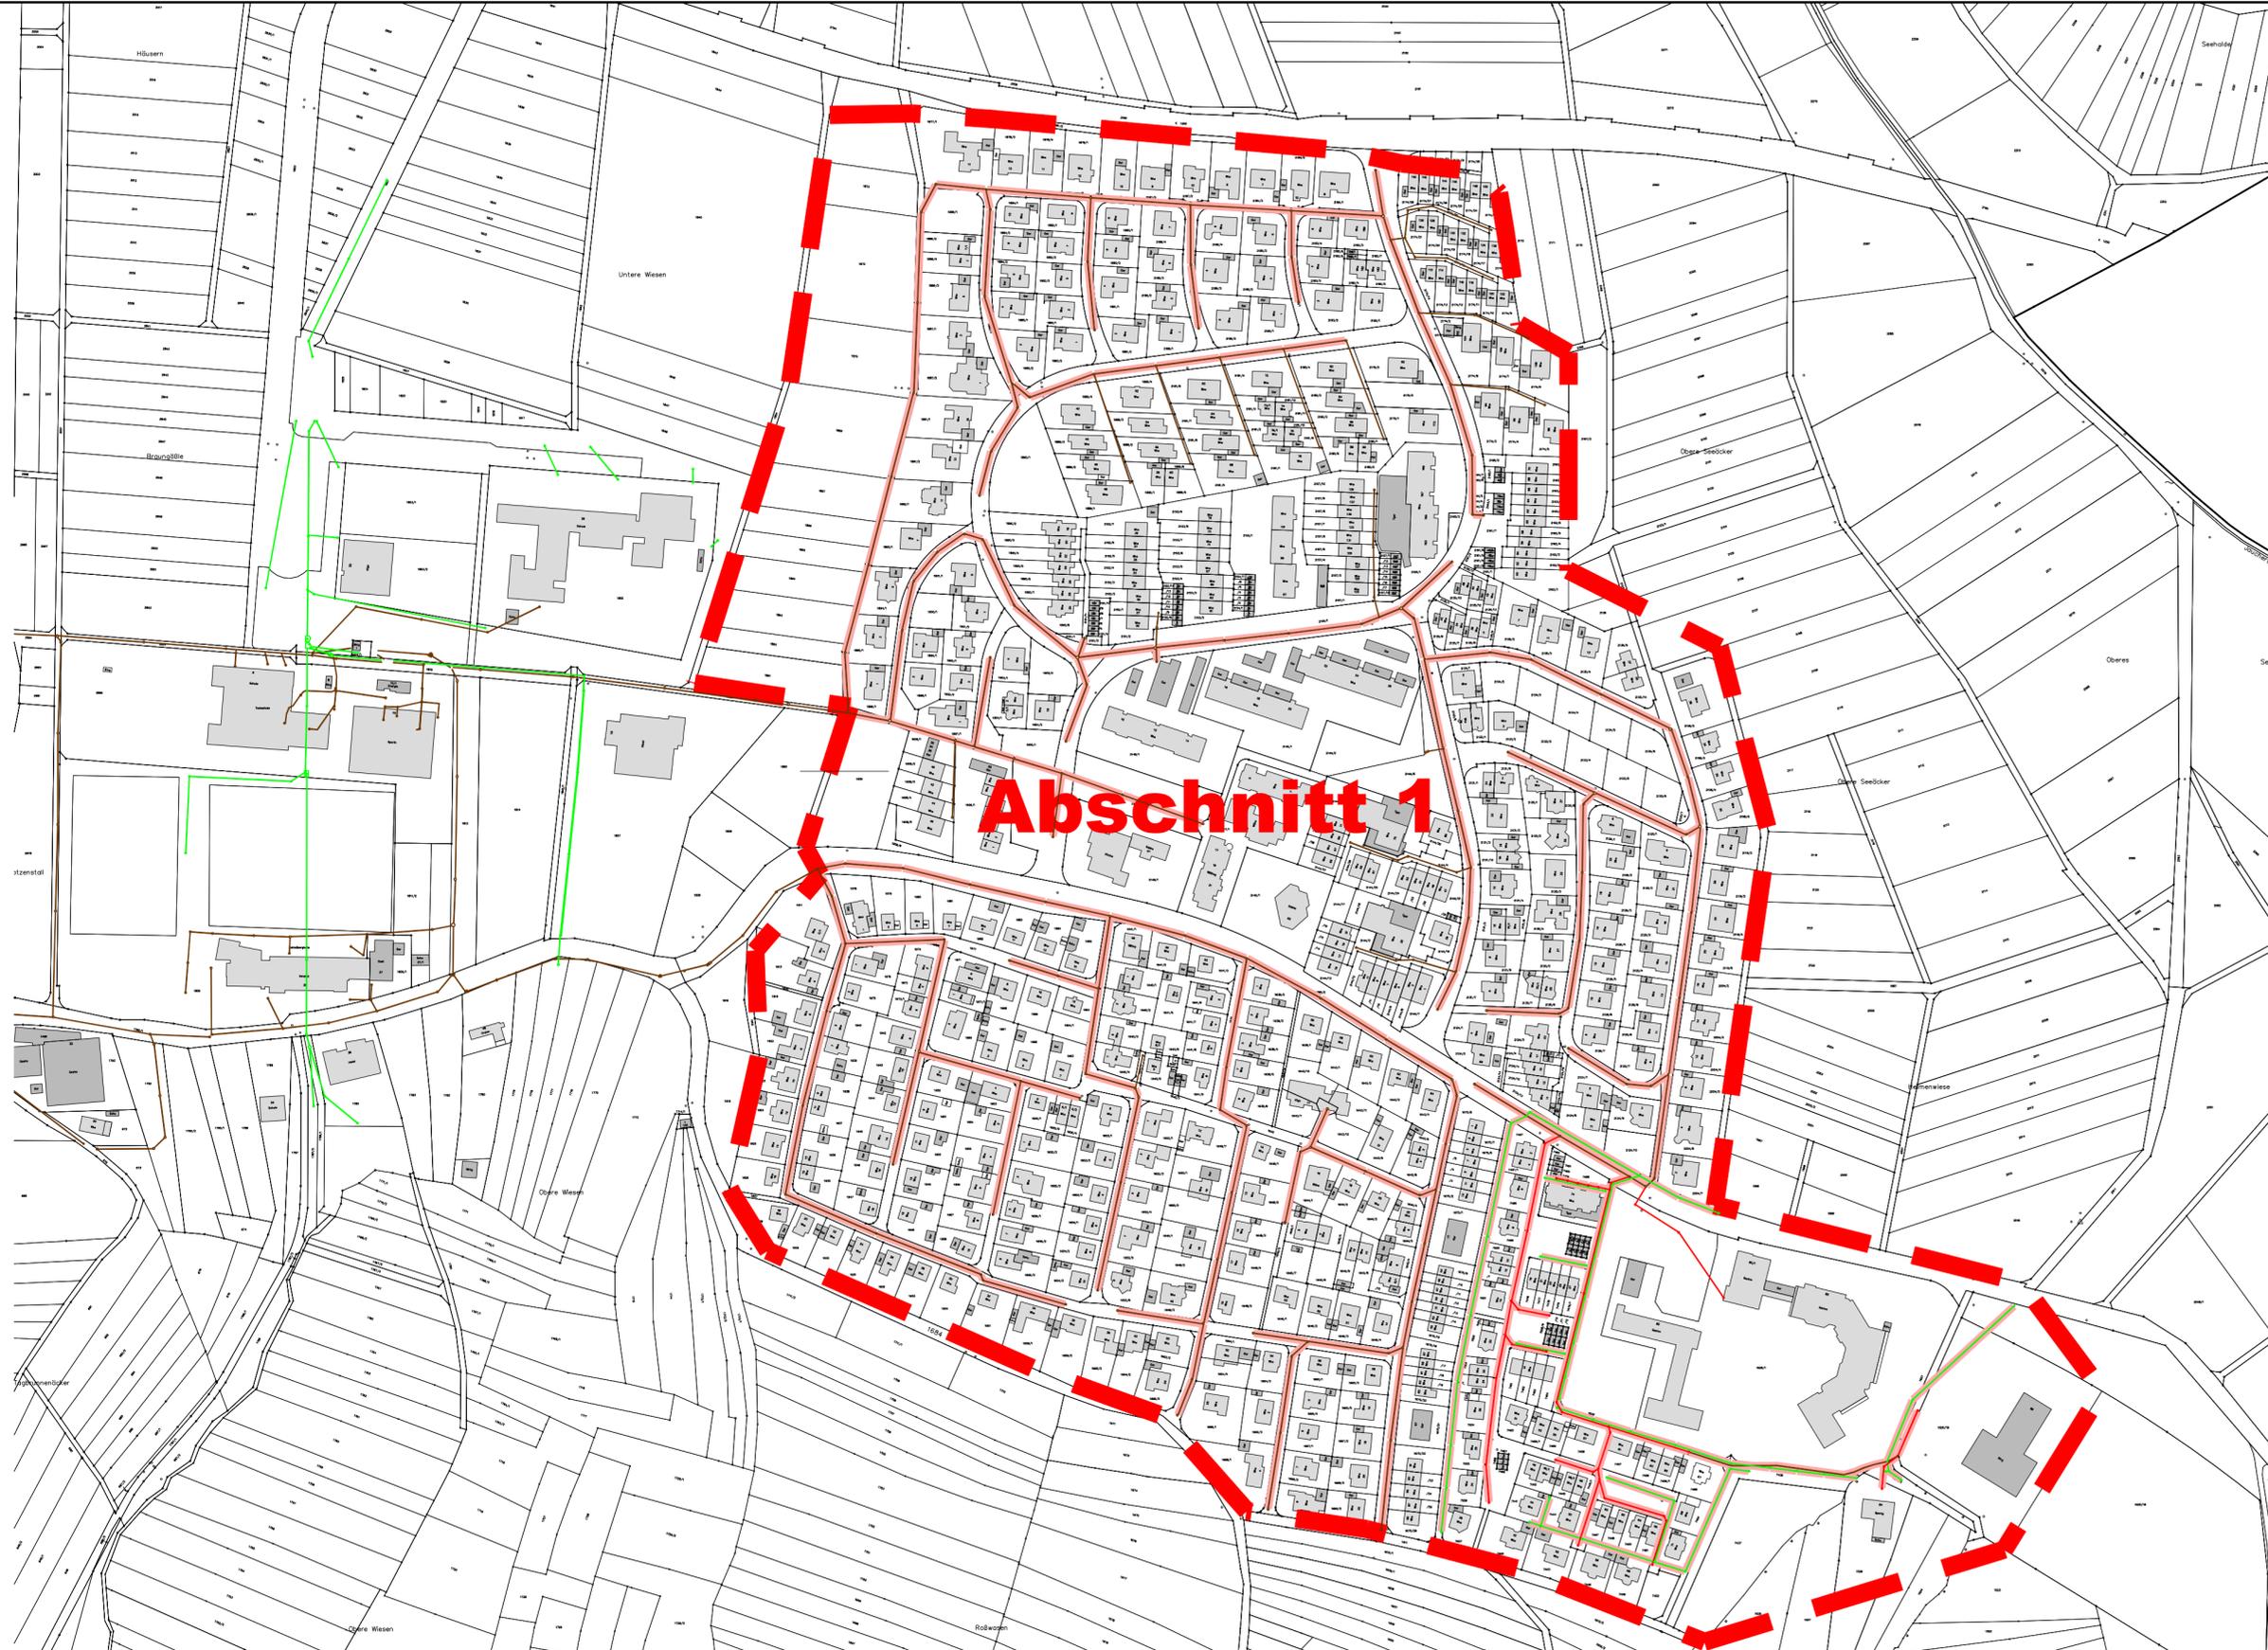


# Anlage 1 - Lageplan Wiederholungsinspektion 2024

## Legende:

-  bestehender Schmutzwasserkanal
-  bestehender Mischwasserkanal
-  bestehender Regenwasserkanal
-  TV-Inspektion

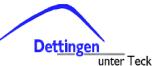

Änderungsindex		Datum	
<b>infra-teck GmbH</b> Kellerstraße 69 73265 Dettingen unter Teck Telefon 07021-9316720 Fax 07021-9316722 www.infra-teck.de		 Beraten ■ Planen ■ Bauen	
Projekt <b>Wiederholungsinspektion und Zustandsbeurteilung der Kanalisation 2024</b>			
Planbezeichnung <b>Lageplan Kanalabschnitt 1 "Guckenrain"</b>			
Planungsstand <b>Entwurf</b>			
Maßstab: <b>1:2500</b>	Plan: 101.1082.01	Größe: 75 x 39	Gezeichnet: TH
	Datum: 06.11.2023	Gefertigt: TH	
Auftraggeber <b>Gemeinde Dettingen unter Teck Landkreis Esslingen</b>			
Anerkannt der Bauherr			
<small>Grundlage: ALK vom Vermessungsamt Baden-Württemberg (Stand 2018) Dieser Plan ist urheberrechtlich geschützt. Bei Weiterverwendung - AUCH NUR AUSZUGSWEISE - ist die infra-teck GmbH als Urheber zu vermerken.</small>			

