Das Urheberrecht liegt bei der DB Netz AG
- Original -

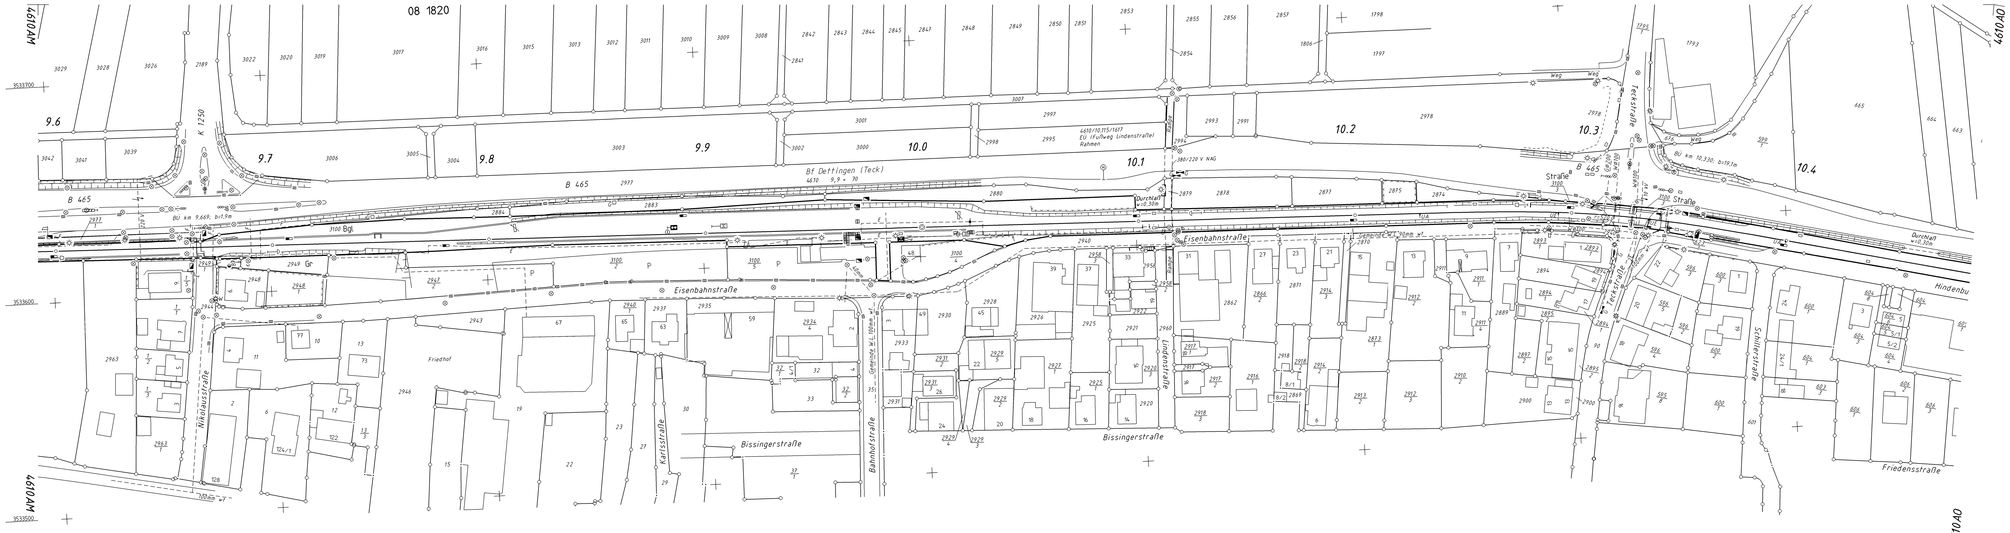

Urheberschutz, alle
Nutzungsrechte bei DB AG

DB NETZE
Infr.Ge.mbH
Ulmerfeldstraße 86
70191 Karlsruhe

lvl 4610 AN

I	AV-DB 389/2017 - FI	23.08.2018	Fi		Datum	Name	
H	Änderung Bahnkreuz	09.12.2013	Si	Bearb.			
G	Gleisplan	08.01.2013	Mu	Gepr.			
F	Trafo nach DB.REF	28.02.2011	Mu	Norm	02.2018	S.0.1.2	
E	Gleis.Wechselnummer	01.06.2007	Ma	Maßstab 1: 1000			
D	Gleisplan	01.09.2004	Wa				
B	Gleisplan	01.08.2004	Wa				
C	Oberbaulänge	01.08.2004	Si				
Zust.	Änderung	Datum	Name	Urspr.	Lv 08.04; lv 01.13		

Wanne/Lingen - Oberlanzingen
km 9.5+92 - km 10.4+50

Bf Dettingen (Teck)

Blatt 9 / 8

DB-REF