Längsschnitt in Achse Weg M. 1:200
(Lageplanvariante A1)

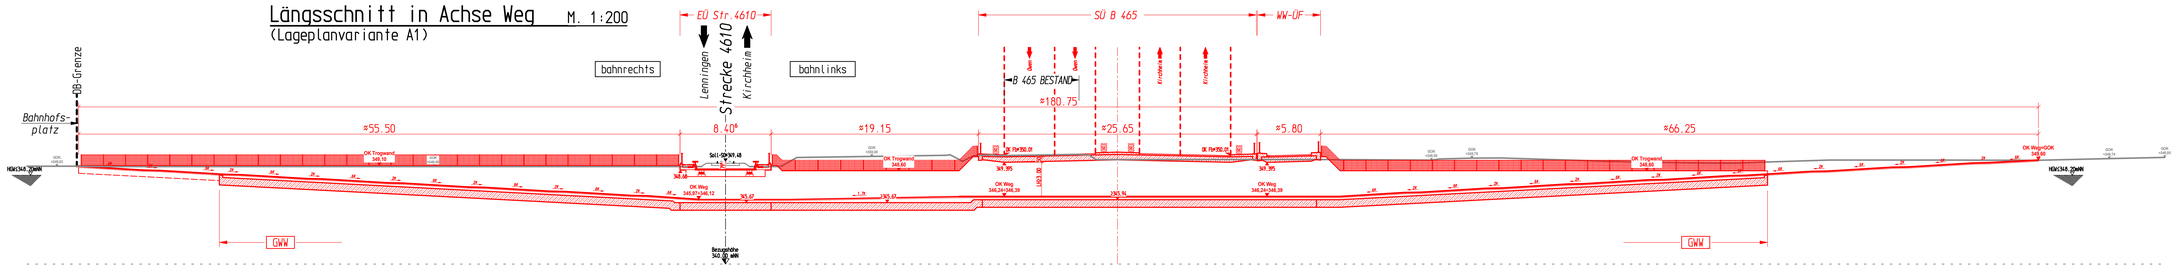

SCHNITT A-A M. 1:100
Regelquerschnitt EÜ. Variante 3:
Trogbrücke mit dickem Blech

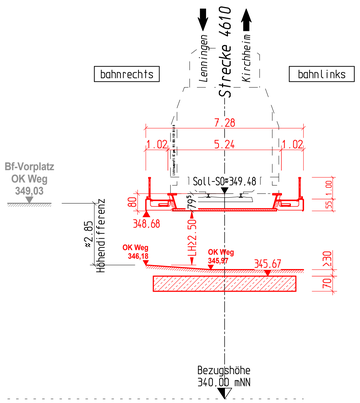

SCHNITT B-B M. 1:100
Längsschnitt EÜ. Variante 3:
Trogbrücke mit dickem Blech

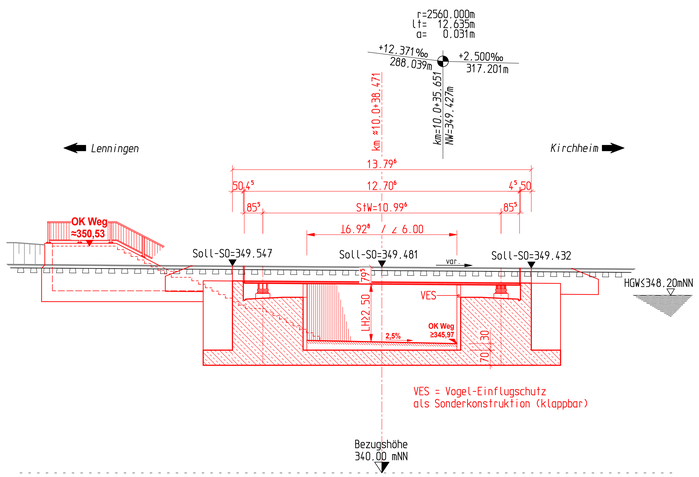

SCHNITT C-C M. 1:100
Regelquerschnitt Rampe Ri. Bf-Vorplatz
(Lageplanvariante A1)

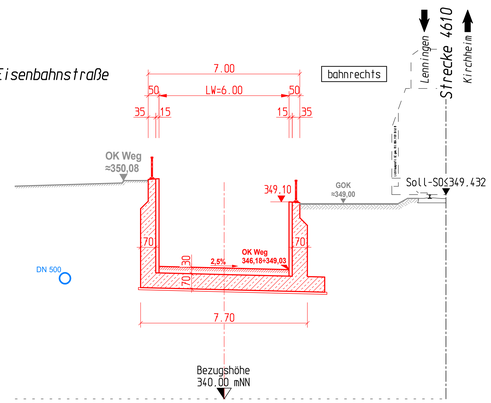

SCHNITT D-D M. 1:100
Treppenaufgang Eisenbahnstraße

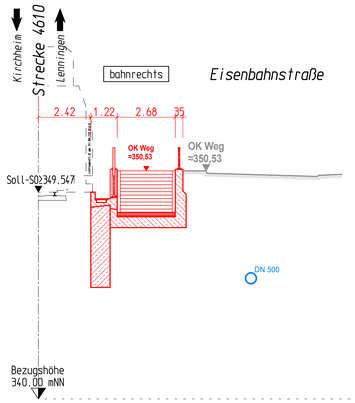

SCHNITT E-E M. 1:100
Regelquerschnitt Zwischenblock
(Lageplanvariante A1)

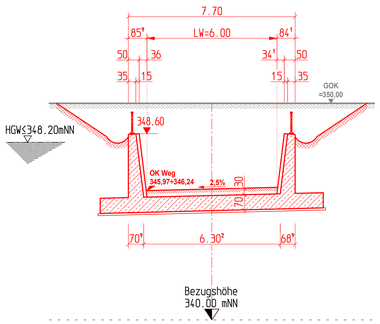

Endgültige Abmessungen nach statischen, konstruktiven u. wirtschaftlichen Erfordernissen.

SCHNITT F-F M. 1:100
Regelquerschnitt SÜ: Stahlbetonrahmen
(Lageplanvariante A1)

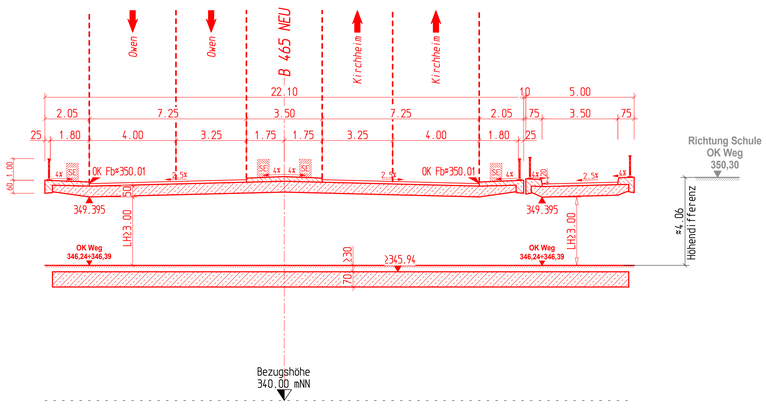

SCHNITT G-G M. 1:100
Längsschnitt SÜ: Stahlbetonrahmen
(Lageplanvariante A1)

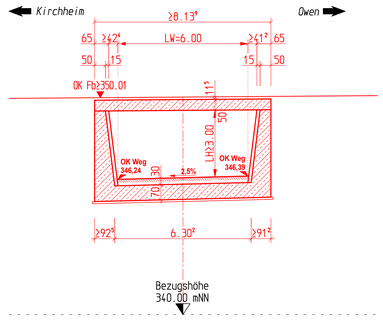

SCHNITT H-H M. 1:100
Regelquerschnitt Rampe Ri. Rauberweg
(Lageplanvariante A1)

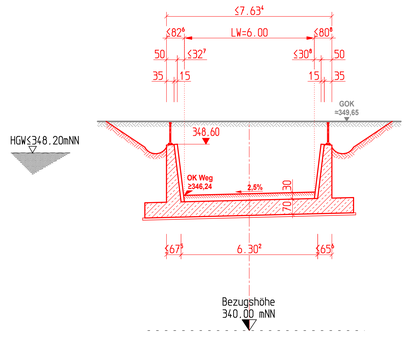

Index	Änderungen bzw. Ergänzungen	Name:	Datum:

Prüfvermerke

die Übereinstimmung der Zeichnung mit der Ausführung bestätigt:
für den Auftragnehmer: Dr.Ochun. Name in Druckbuchstaben. Unterschrift
für die DB ..... Dr.Ochun. Name in Druckbuchstaben. Unterschrift
Interessenbilligt geprüft (benannte Stelle). Name
Dr.Ochun. Name in Druckbuchstaben. Unterschrift geprüft
Qualitätssicherung .....
Dr.Ochun. Name in Druckbuchstaben. Unterschrift geprüft
Eisenbahn-Bundesamt
gleichgestellt mit Prüfvermerken geprüft/genehmigt

Freigabe zur ..... Prüfung
Dr.Ochun. Name in Druckbuchstaben. Unterschrift
Prüfingenieur

DB NETZE
Freigabe der Ausführungsunterlagen
EU mit Regelungen durch den BVB
Freigabe-Nr.: .....
Dr.Ochun. Name in Druckbuchstaben. Unterschrift (BVB)
Genehmigung zur Bauausführung
Dr.Ochun. Name in Druckbuchstaben. Unterschrift

Bauherr: DB NETZE
DB Netz AG Region Südwest
Investitionsplanung und Segmentsteuerung
Netz Stuttgart
Presselstr. 17, 70191 Stuttgart
Dr.Ochun. Unterschrift

Projektleitung: Regierungspräsidium Stuttgart
Abt. 4 Mobilität, Verkehr, Straßen
Referat 47.3 Bauverkehr Süd
Außenstelle Göppingen
Willi-Bleicher-Str. 3, 73033 Göppingen
Dr.Ochun. Unterschrift

Planung: ENGLERT INGENIEURBÜRO
Am Kirchgraben 72 73525 Schwäbisch Gmünd
Telefon 07171/7182-0 info@englert-ib.de
Dr.Ochun. Unterschrift

Auftragnehmer (AN): Dr.Ochun. Unterschrift

Gemeinde Dettingen unter Teck
Schulstraße 4
73265 Dettingen unter Teck
Dettingen unter Teck, den .....
Unterschrift
Dettingen unter Teck

Projektnummer DB:
BIM-Datenordnung:
Planzeichen: Ibb
Planart: VORPLANUNG
Höhen- und Koordinatensystem: DHHN12 Stufe 130 / GK
Einheiten (Lastmodell): DIN EN 1991-2 LM71u SW0,SW2 mit αu
Entwurfsgeschwindigkeit: 120 km/h
Kilometer: 10.0+...

Bauwerksnummer: 416|11|0|4|.|.|.|+|.|.|.|4|3|4|1|0|0
BW-Kennziffer: 1617
Bereichsnummer:
Strecke: 4610
Streckenabschnitt:
Wendlingen - Oberlenningen

M. 1:100/200	Erstellt:	01.07.23	Seitz
Lph 2	Geprüft:	01.07.23	Englert
	Freigegeben:	01.07.23	Englert
		Dr.Ochun. de	None

Geh- u. Radweg-Unterführung Bf Dettingen (Teck)
EÜ als Trogbrücke (Variante 3)
Schnitte zu Lageplanvariante A1

Plan-Nr. 202

25.10.2023

N:\BEAUFRAEGE\DB\Dettingen\05_UEBERLAUNG_202 - Variante 3 Schnitte zu Lageplan A1.PRT