Anlage 4.1

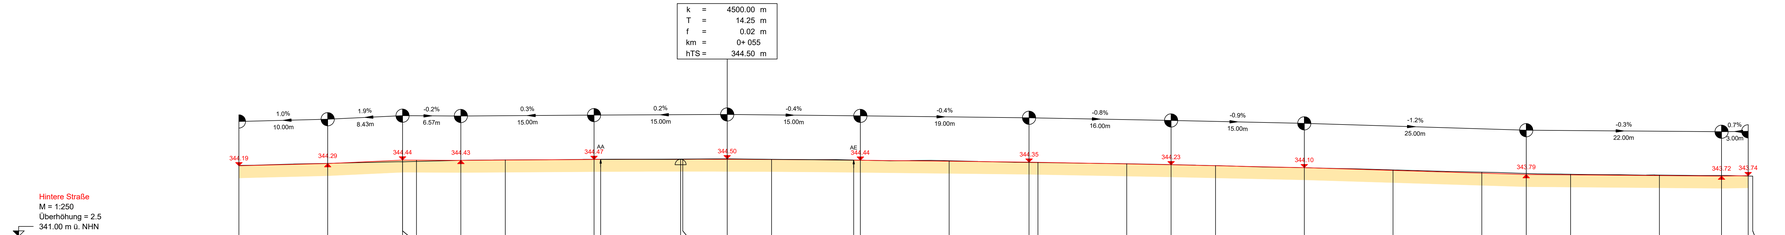
k = 4500.00 m
T = 14.25 m
f = 0.02 m
km = 0+ 055
hTS = 344.50 m
1.0%
10.00m
1.9%
8.43m
-0.2%
6.57m
0.3%
15.00m
0.2%
15.00m
-0.4%
15.00m
-0.4%
19.00m
-0.8%
16.00m
-0.9%
15.00m
-1.2%
25.00m
-0.3%
22.00m
0.7%
3.00m
344.19
344.29
344.44
344.43
AA
344.67
344.50
AE
344.44
344.35
344.23
344.10
343.79
343.72
343.74
Hintere Straße
M = 1:250
Überhöhung = 2.5
341.00 m ü. NHN

| | | |