


Anlage 4.2

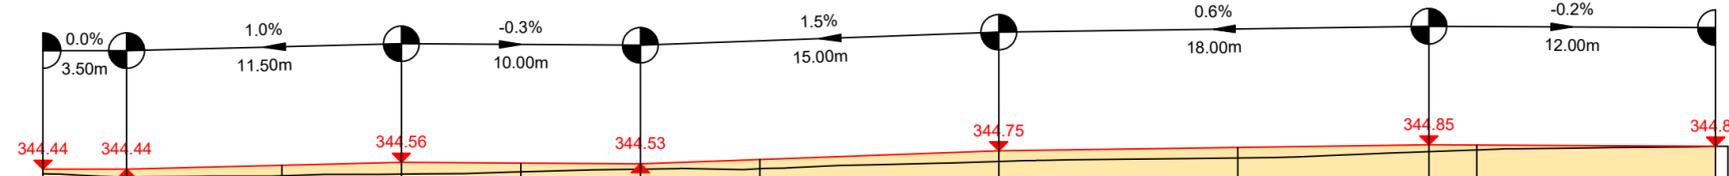

Paradiesstraße
 M = 1:250
 Überhöhung = 2.5
 342.00 m ü. NHN

Station	Gradiente	[m]	0.00	3.50	10.00	15.00	20.00	25.00	30.00	40.00	50.00	58.00	60.00	70.00	70.51
Höhe bestehendes Gelände	[m ü. NHN]	344.37	344.30	344.33	344.36	344.40	344.44	344.44	344.45	344.57	344.63	344.74	344.76	344.82	344.83
Höhe Gradiente	[m ü. NHN]	344.44	344.44	344.51	344.56	344.54	344.53	344.60	344.60	344.81	344.81	344.85	344.85	344.83	344.83
Geländehöhe über Gradiente	[m ü. NHN]	-0.07	-0.14	-0.18	-0.20	-0.15	-0.09	-0.16	-0.16	-0.18	-0.18	-0.11	-0.08	-0.00	-0.00

Änderungsindex		Datum	
infra-teck GmbH Kelterstraße 69 73265 Dettingen unter Teck Telefon 07021-9316720 Fax 07021-9316722 www.infra-teck.de		 Beraten ■ Planen ■ Bauen	
Projekt <h3>Ausbau Hintere Straße und Paradiesstraße</h3>			
Planbezeichnung <h3>Längenschnitt Straßenbau Paradiesstraße</h3>			
Planungsstand <h3>Entwurf</h3>			
Maßstab:	Plan: 101.1078.B07	Größe: 59 x 30	Gezeichnet: i.A. Tu
1:250/100	Datum: 27.11.2023	Gefertigt: SP	
Auftraggeber <h3>Gemeinde Dettingen unter Teck Landkreis Esslingen</h3> 			
Anerkannt der Bauherr			
<p>Hinweis: Koordinatensystem der dwg-Datei: Gauß-Krüger-Koordinatensystem. (Die ALKIS- Daten wurden mit dem Koordinatengitter für Baden-Württemberg von UTM auf Gauß-Krüger transformiert.)</p>			
<small>Grundlage: ALKIS vom Landesamt für Geoinformation und Landesentwicklung Baden-Württemberg (Stand 2022)</small>			
<small>Dieser Plan ist urheberrechtlich geschützt. Bei Weiterverwendung - AUCH NUR AUSZUGSWEISE - ist die infra-teck GmbH als Urheber zu vermerken.</small>			

infra-teck GmbH, 73265 Dettingen unter Teck

