



Regelquerschnitt 1

Paradiesstraße

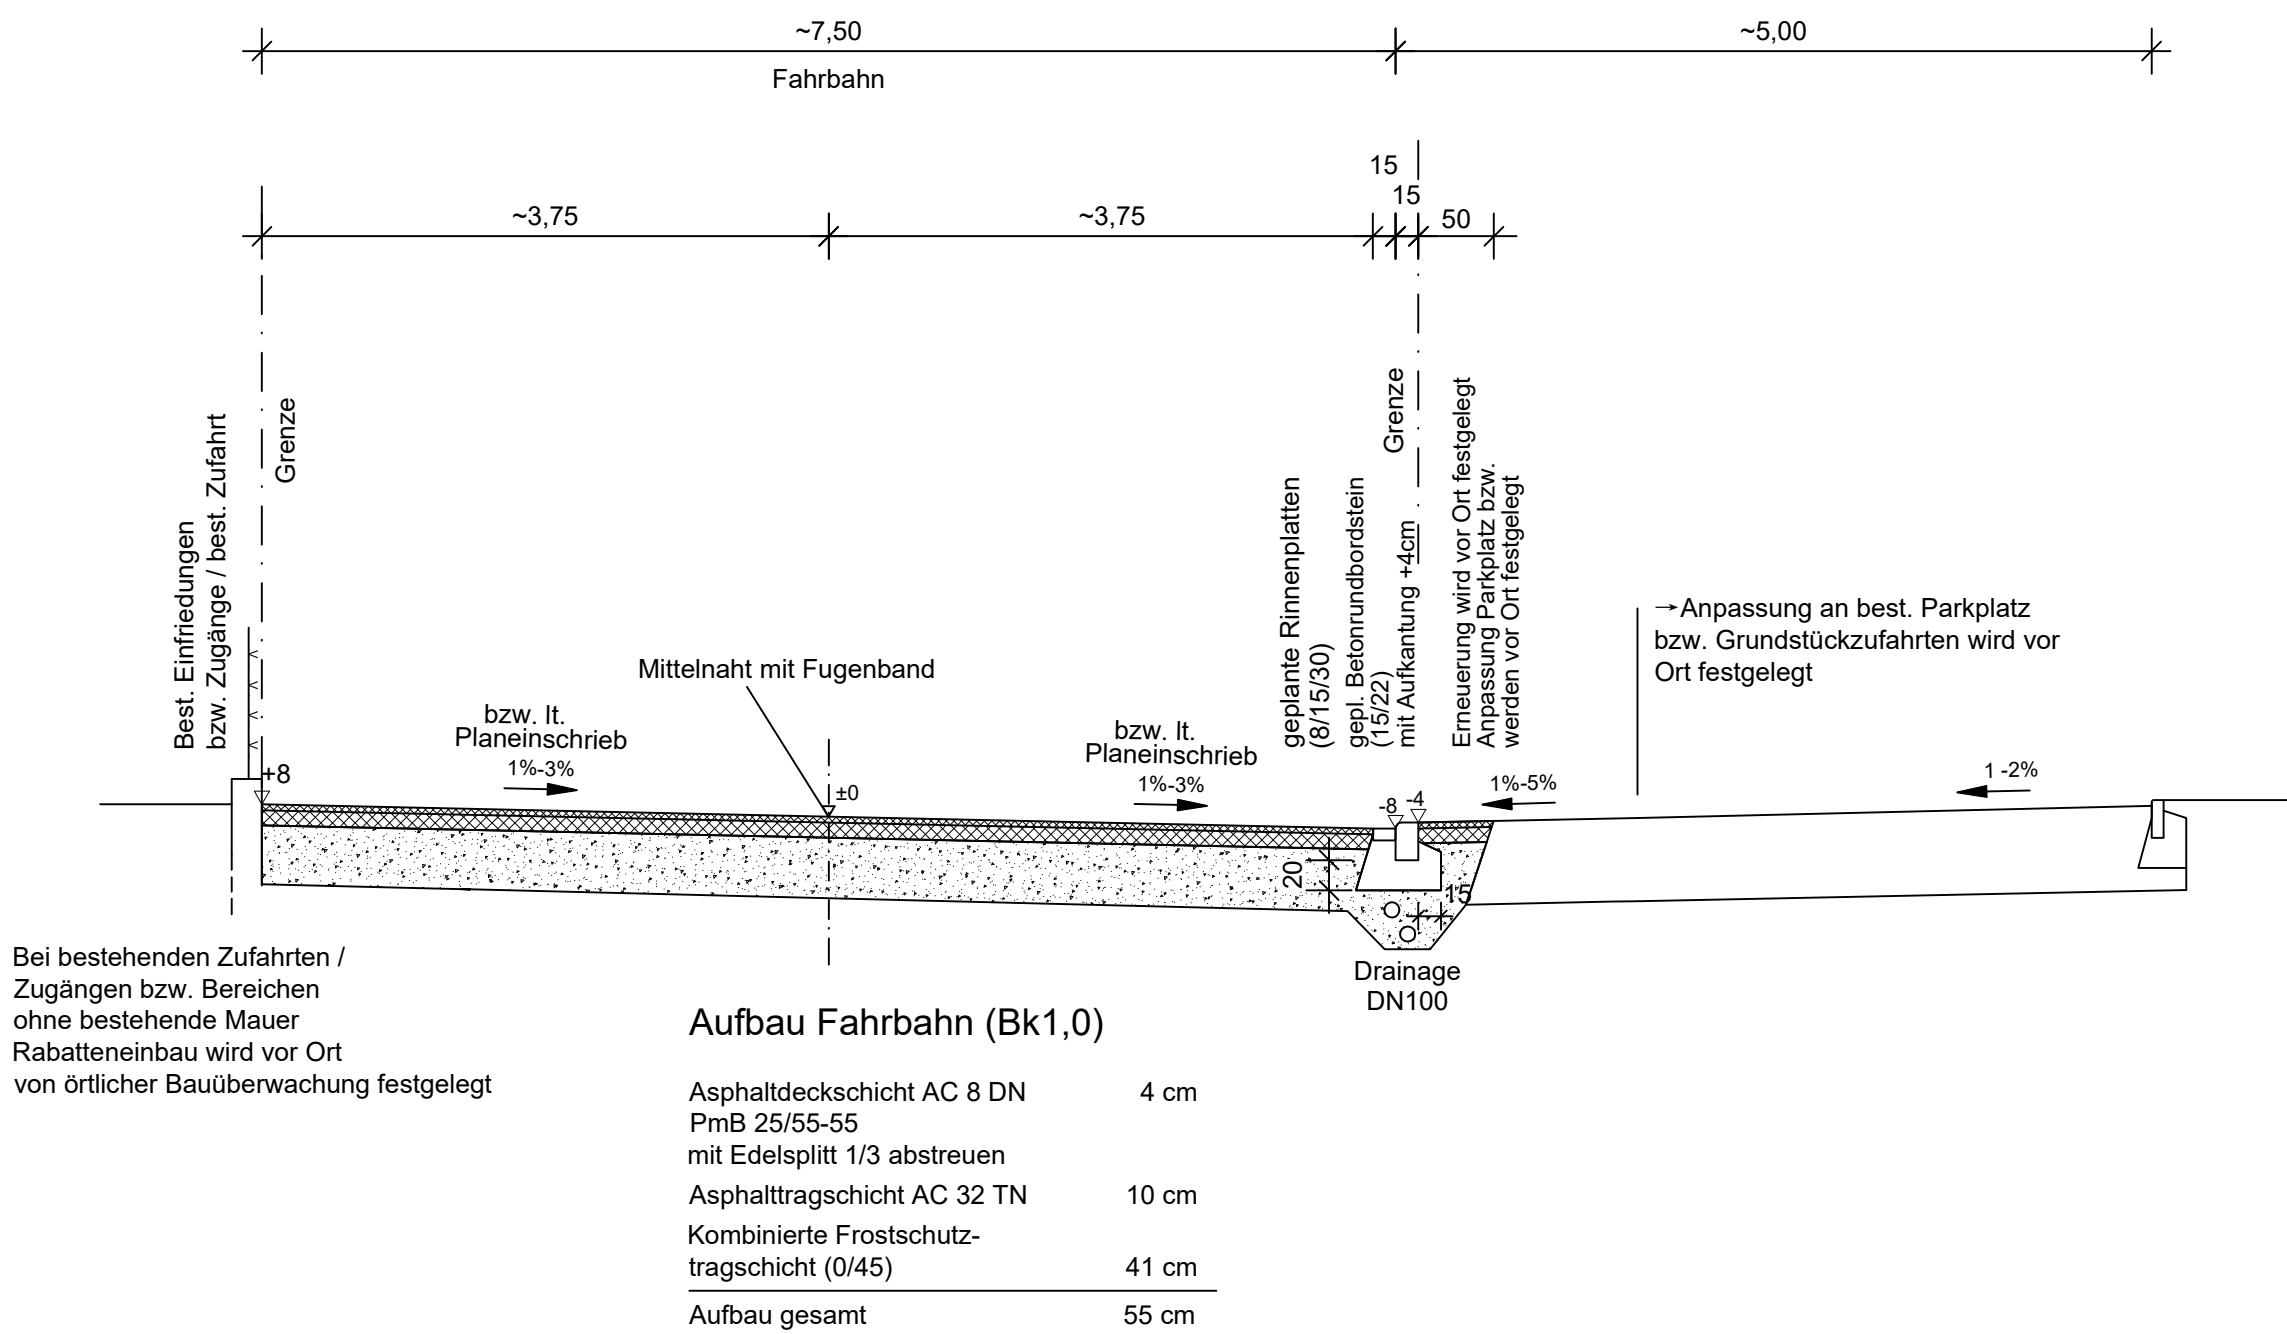

Regelquerschnitt 2

Hintere Straße

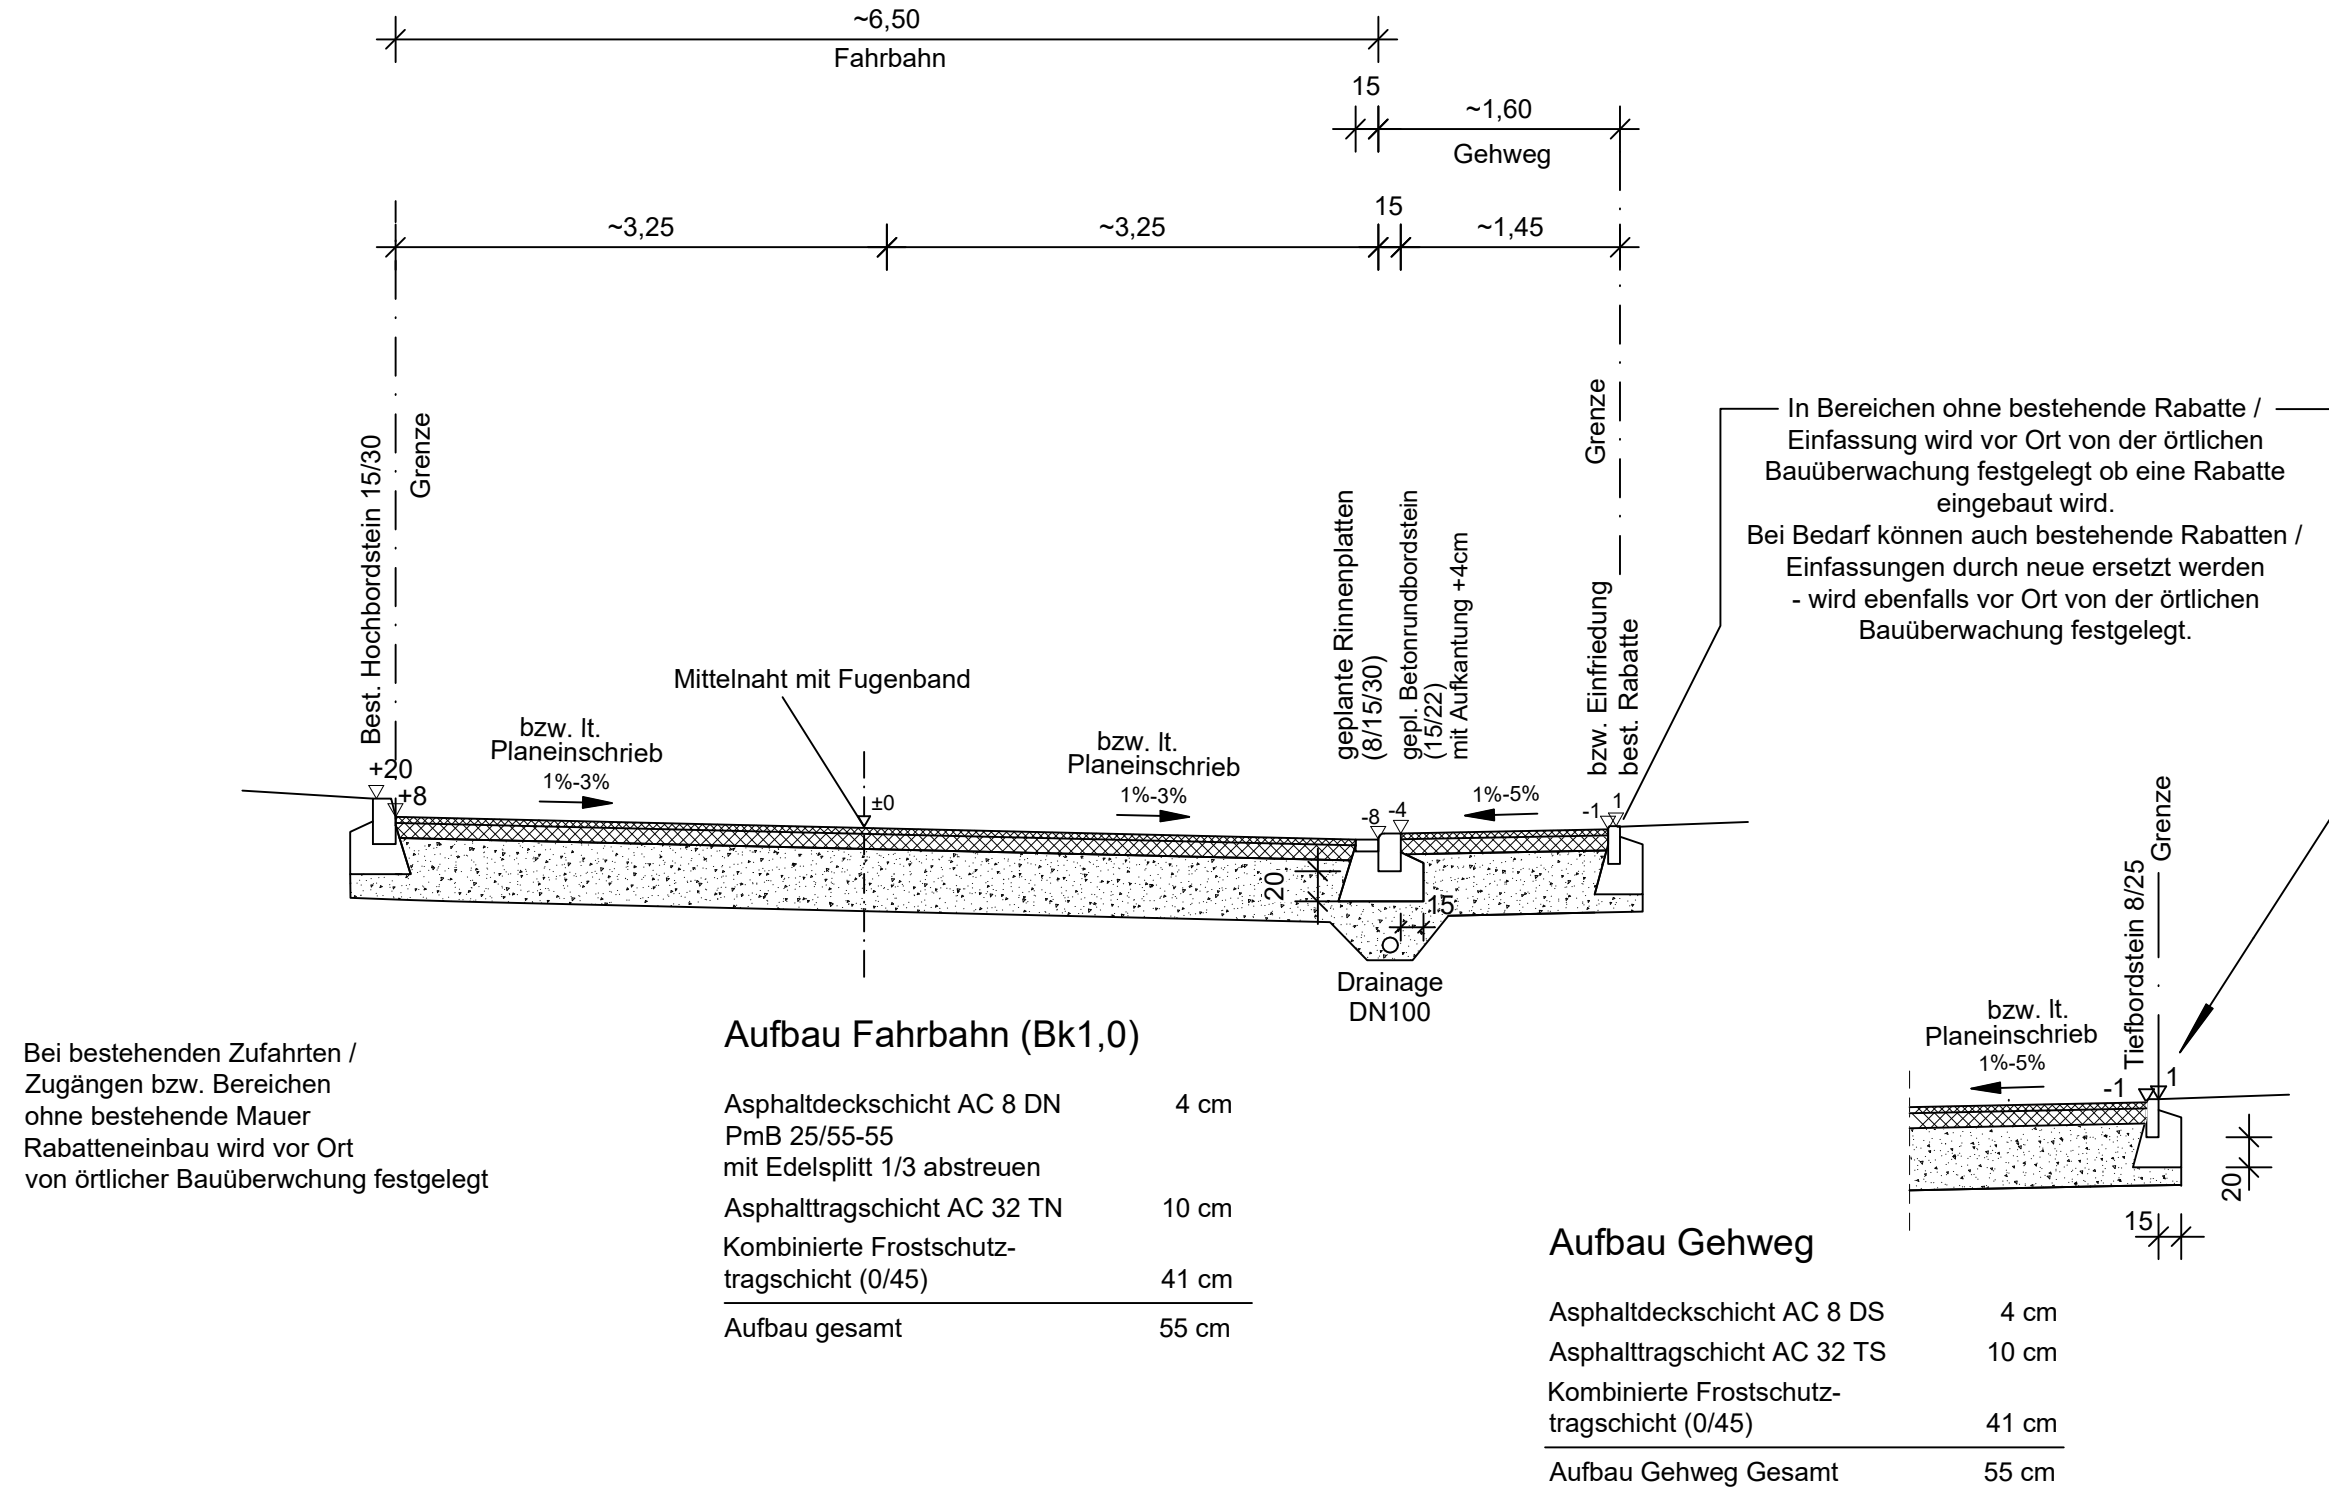

Anlage 5

Änderungsindex		Datum	
infra-teck GmbH Kelterstraße 69 73265 Dettingen unter Teck Telefon 07021-9316720 Fax 07021-9316722 www.infra-teck.de		 Beraten ■ Planen ■ Bauen	
Projekt			
Ausbau Hintere Straße / Paradiesstraße			
Planbezeichnung			
Regelquerschnitt 1 + 2 Straßenbau			
Planungsstand			
Entwurf			
Maßstab: 1:50	Plan: 101.1078.B08 Datum: 27.11.2023	Größe: 90 x 30 Gefertigt: SP	Gezeichnet: Kerner
Auftraggeber			
Gemeinde Dettingen unter Teck Landkreis Esslingen			
Anerkannt der Bauherr Gemeinde Unterensingen			
Dieser Plan ist urheberrechtlich geschützt. Bei Weiterverwendung - AUCH NUR AUSZUGSWEISE - ist die infra-teck GmbH als Urheber zu vermerken.			