




QP 1
M 1:100

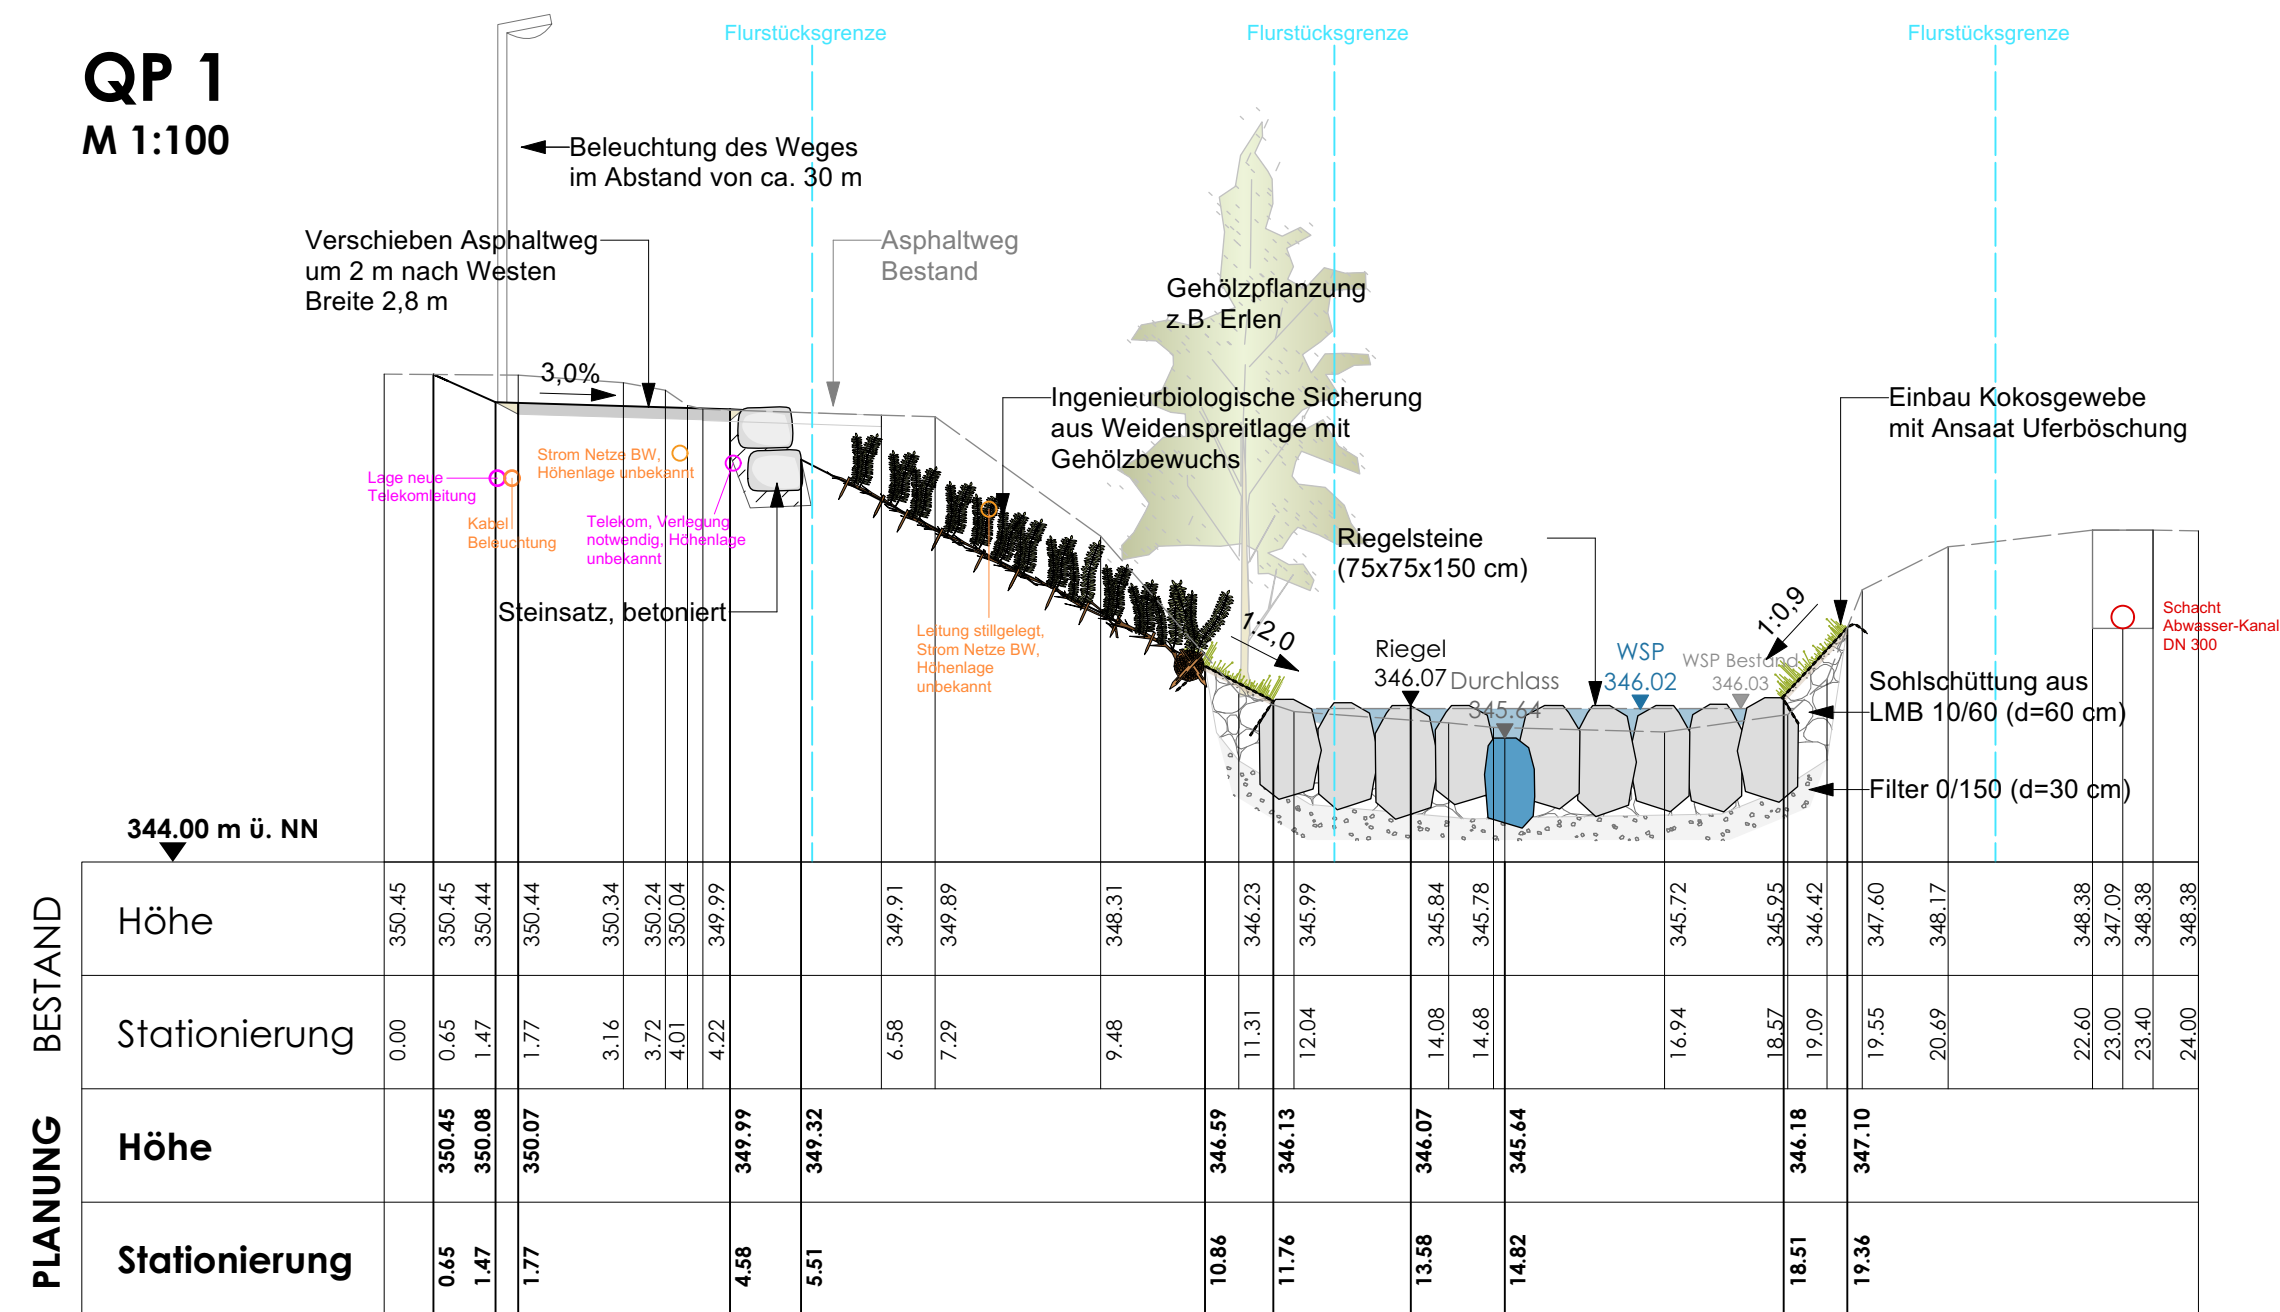


QP 3
M 1:100

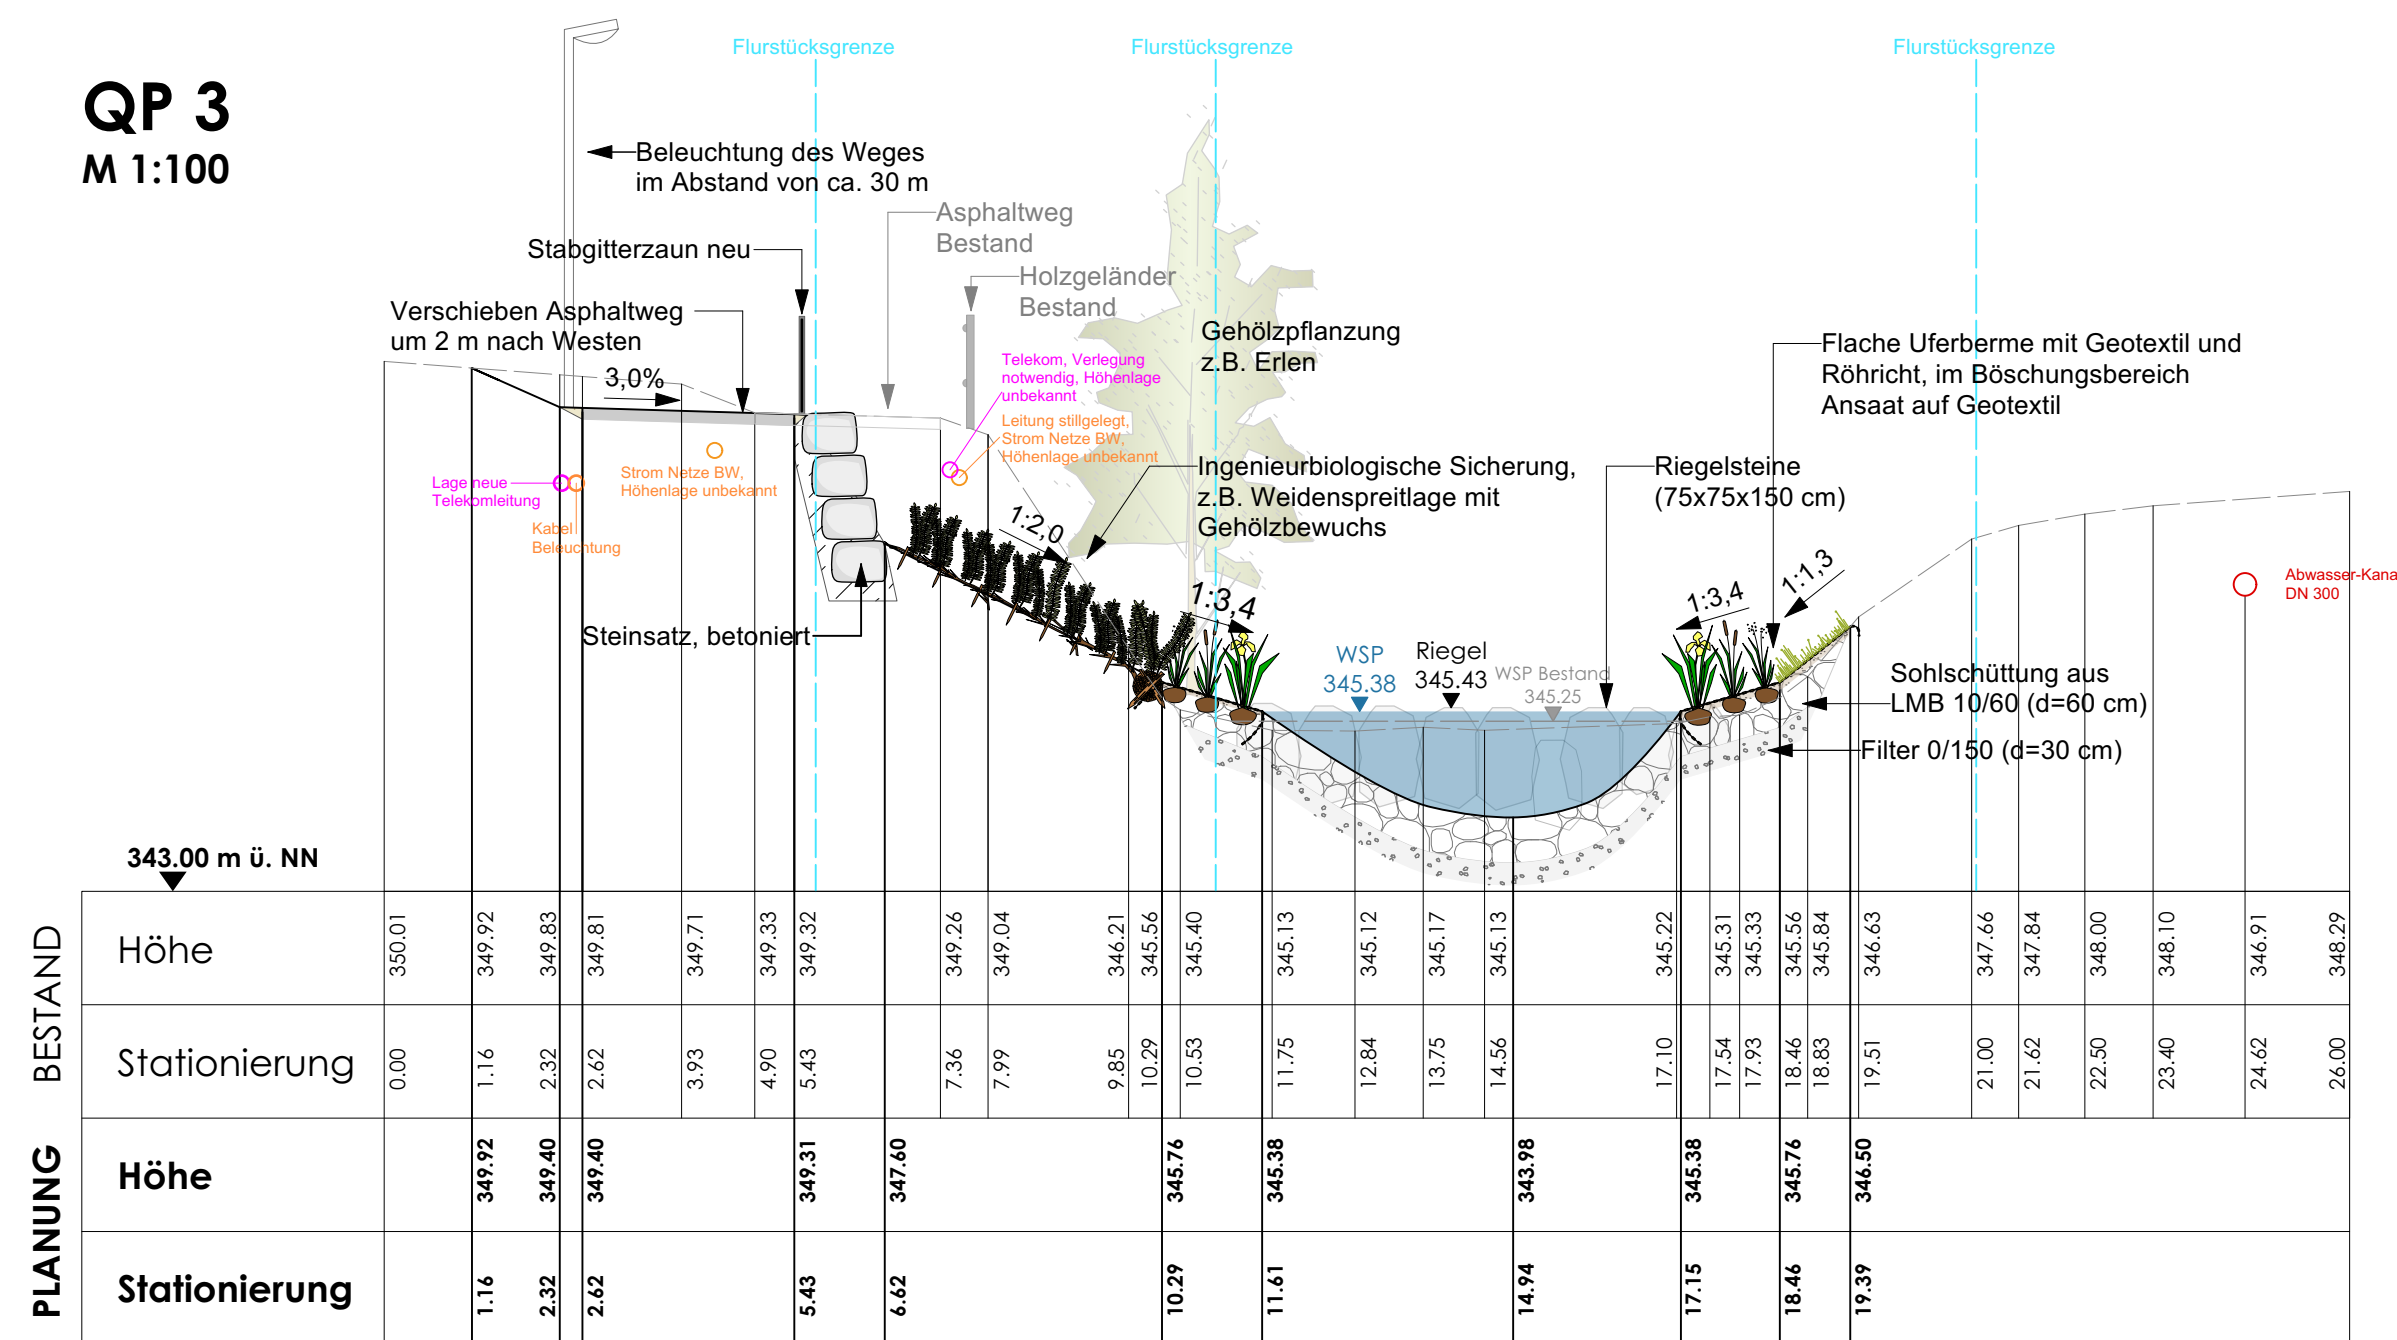


QP 2
M 1:100

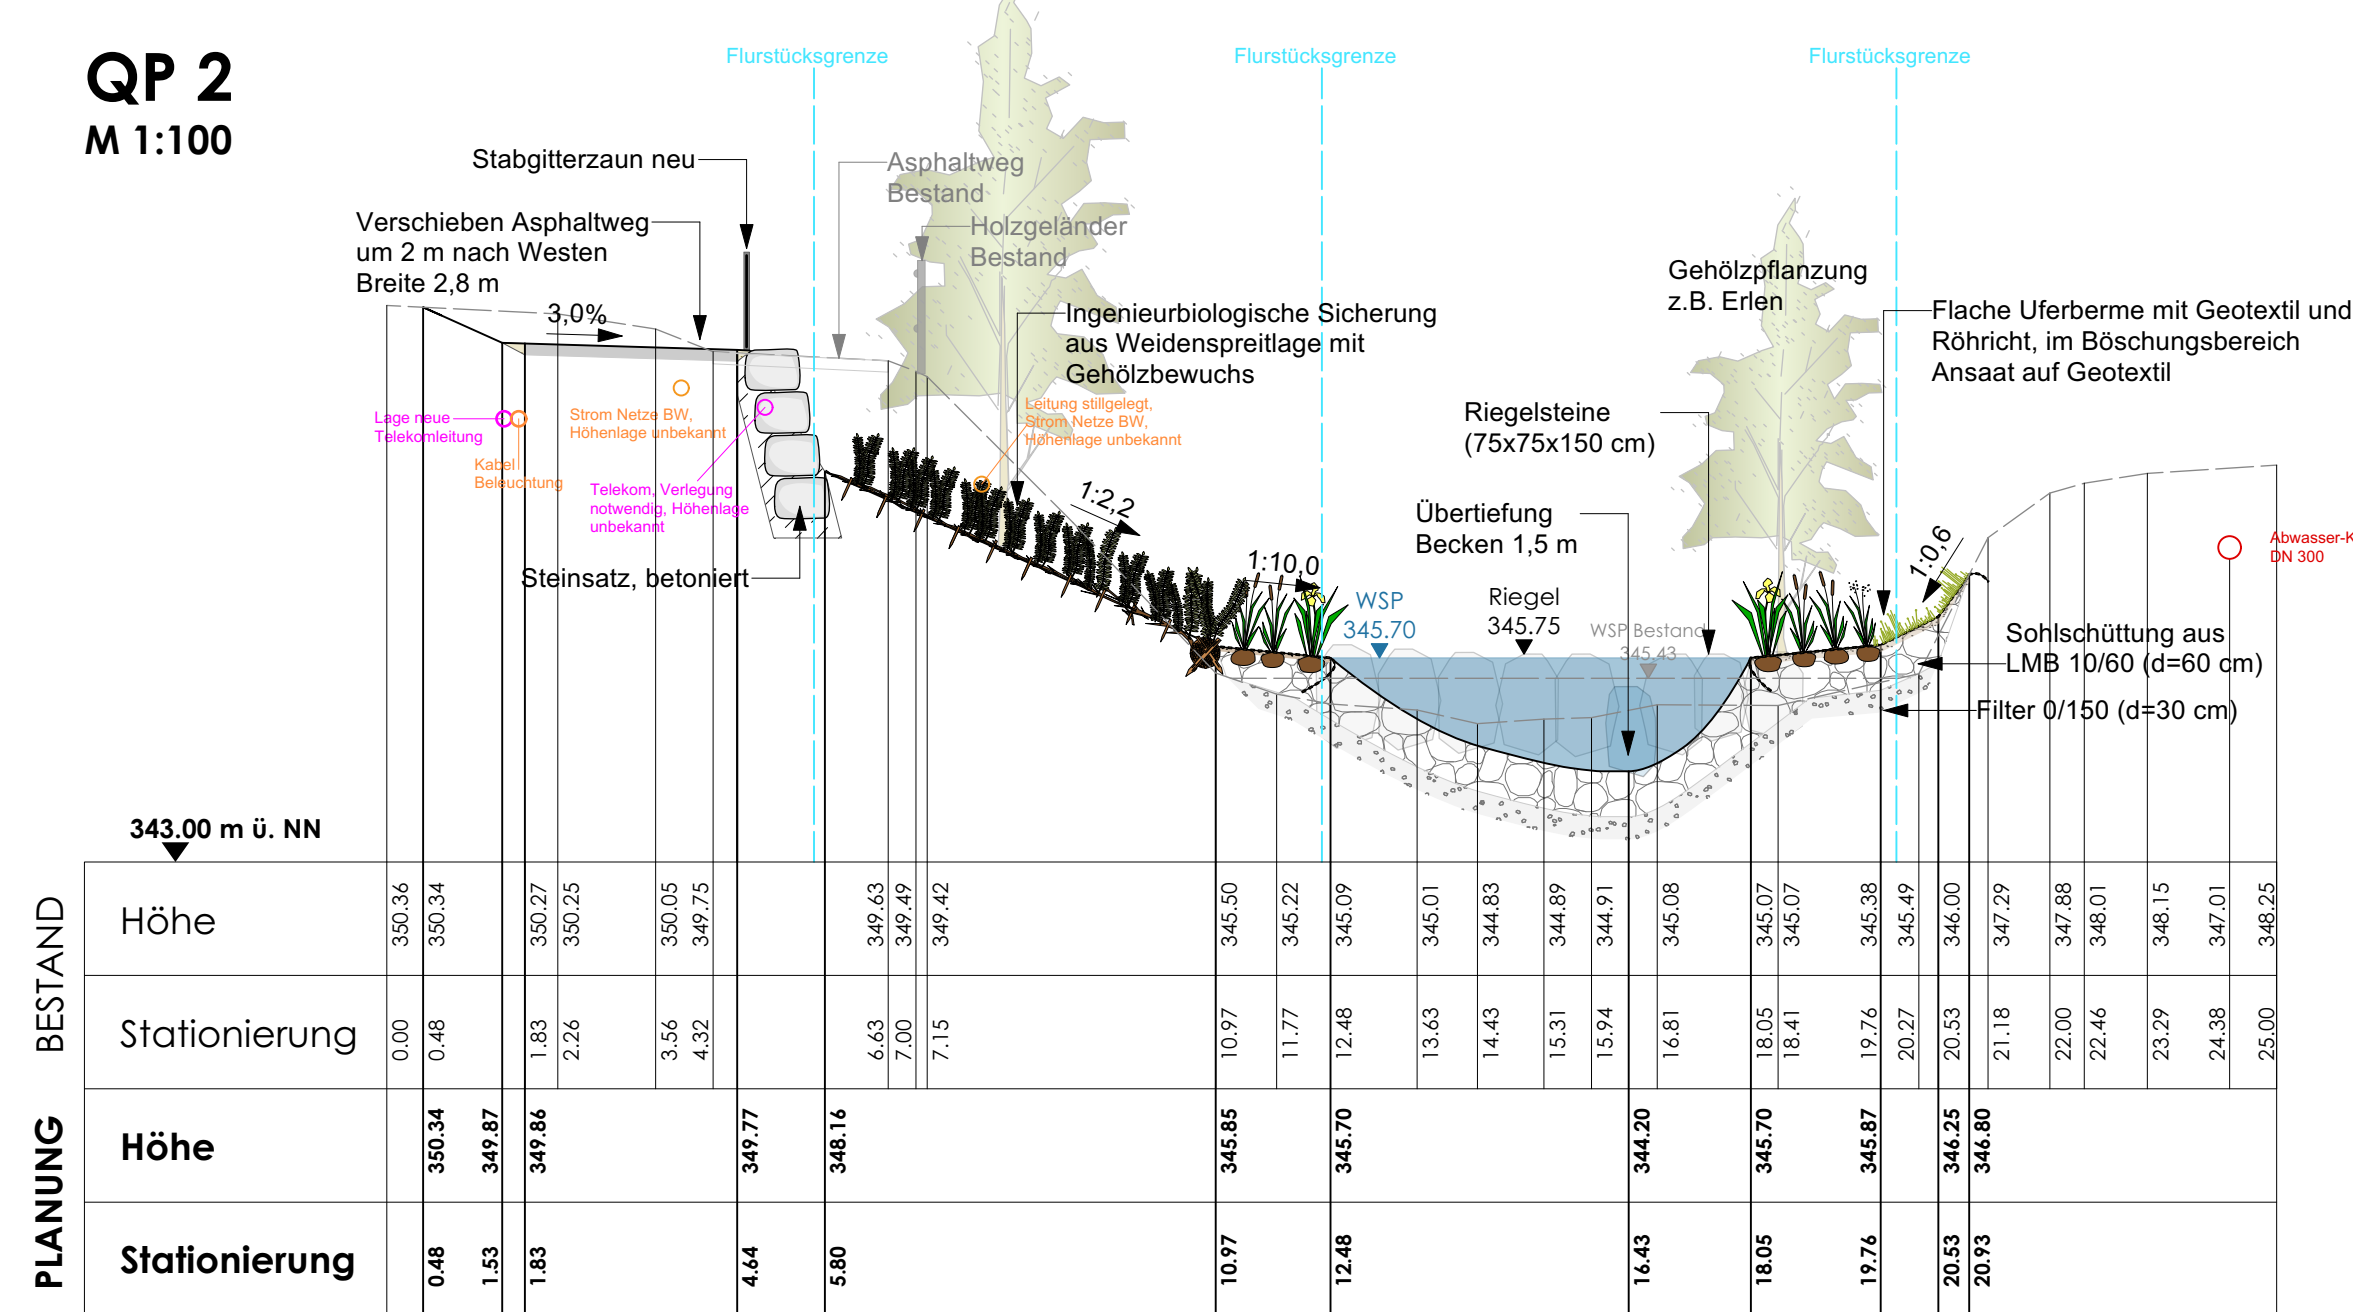

QP 4
M 1:100

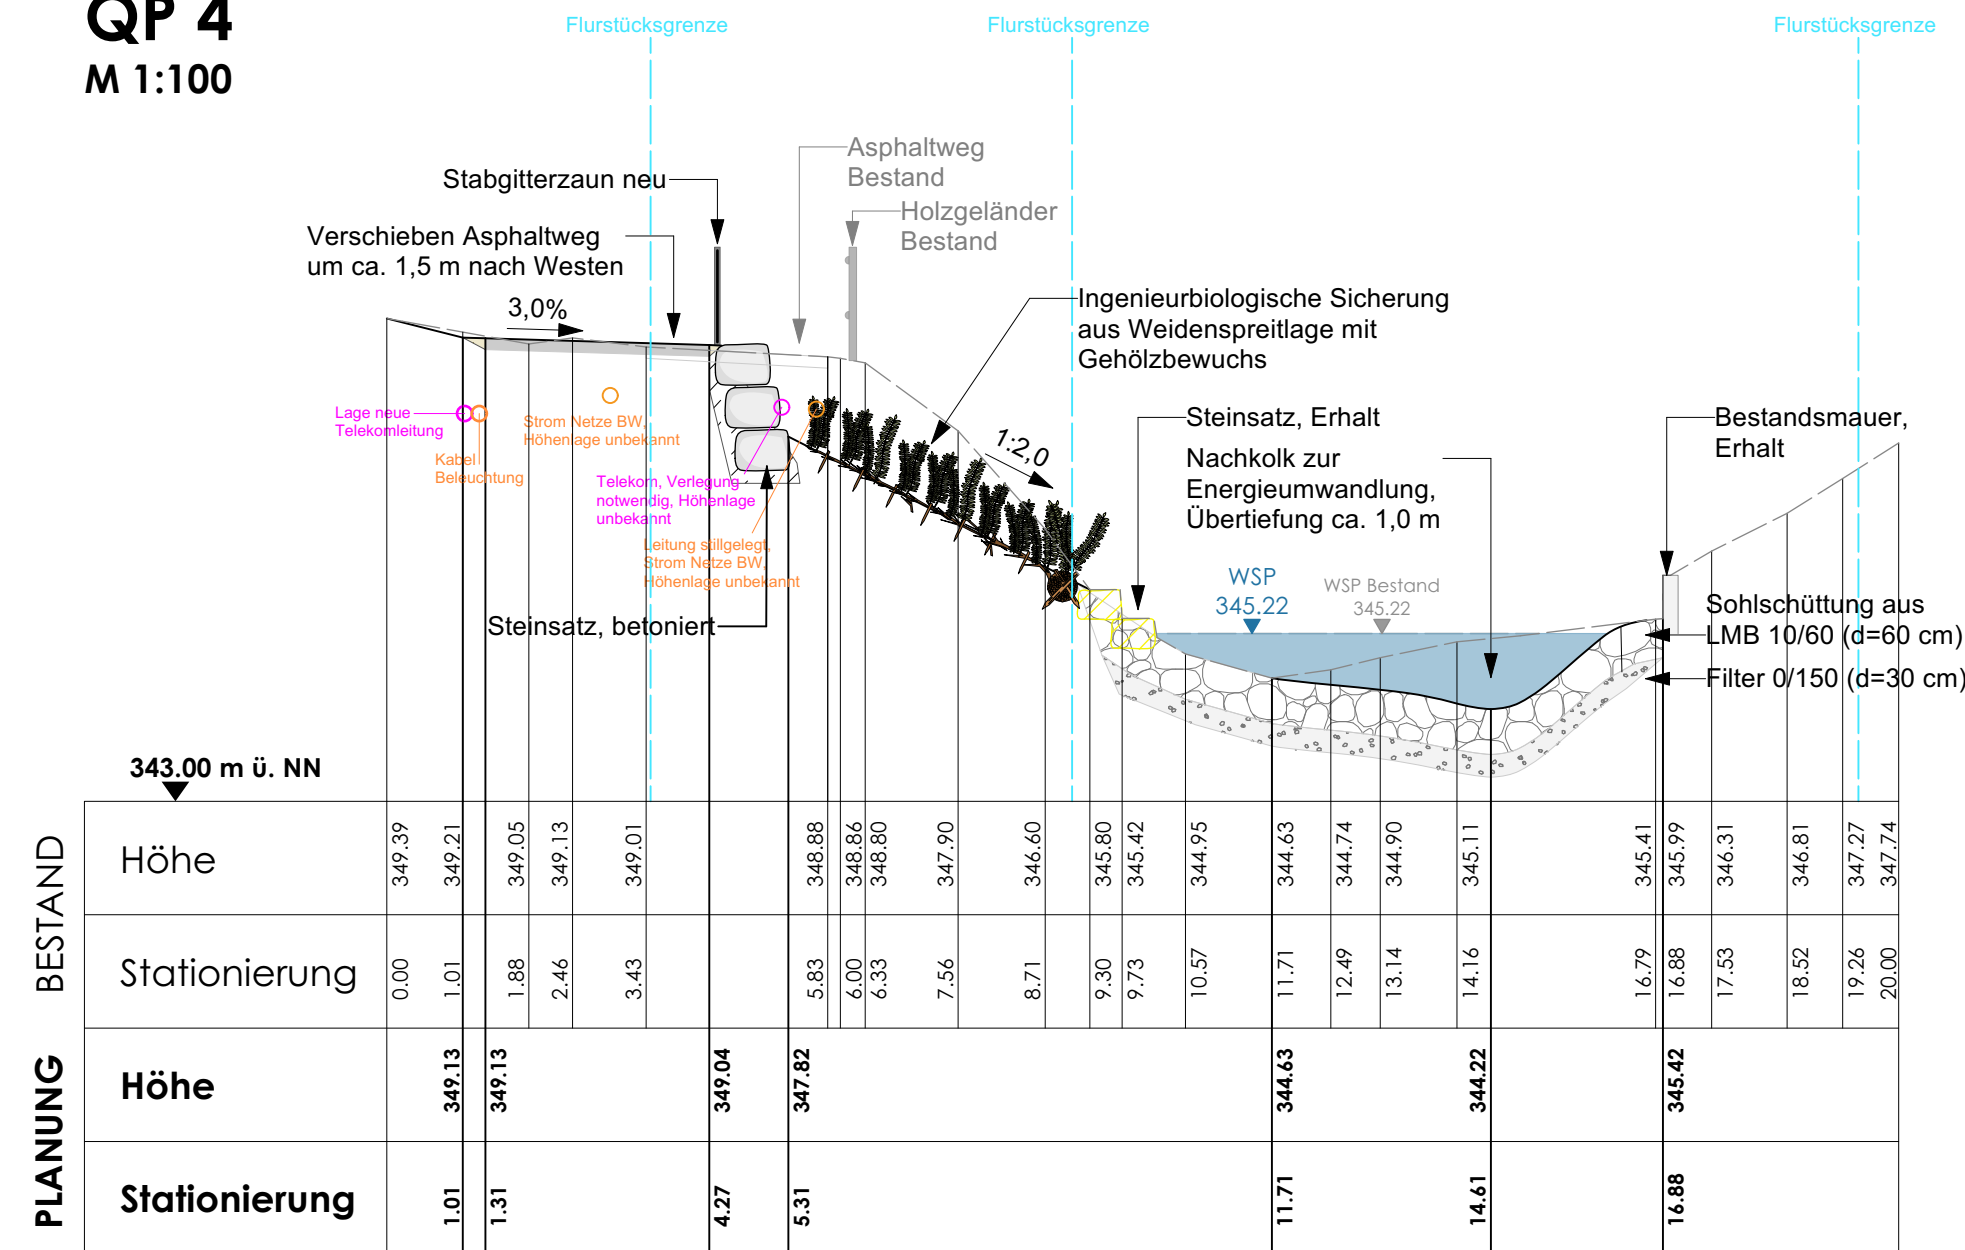

Anlage 4

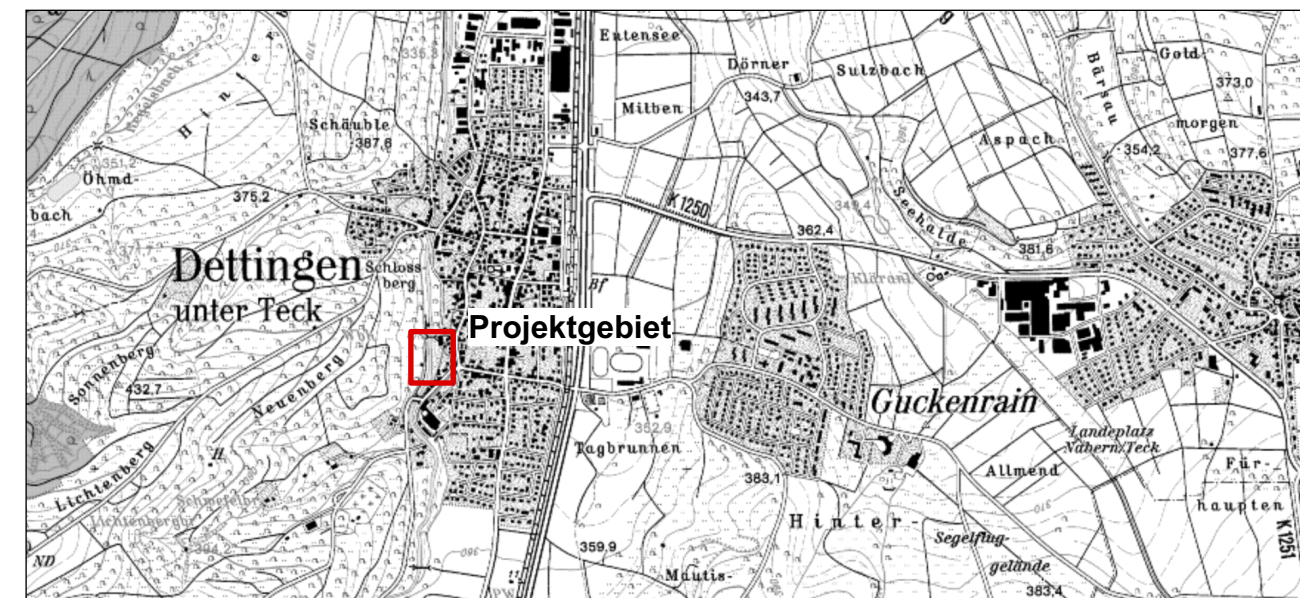

Herstellung der Durchgängigkeit der Lauter am Absturz Triebwerkskanal in Dettingen unter Teck

Auftraggeber:
Bürgermeisteramt Dettingen unter Teck
Schulstraße 4
73265 Dettingen unter Teck

Tel.: 07021/5000-60
Fax: 07021/5000-39
E-Mail: m.hack@dettingen-teck.de

Auftragnehmer:
Geitz & Partner GbR
Freie Garten-/ Landschaftsarchitekten
und Hydrologen
Geitz • Kusche • Kappich
Sigmaringer Straße 49
70567 Stuttgart - Möhringen

Tel.: 0711 / 217 491-0
Fax: 0711 / 217 491-49
E-Mail: info@geitz-partner.de

Bearbeiter:	Dipl.-Hyd. Holger Kappich, V. Petnehazi, M.Sc.
--------------------	---

71	40	200	100	...
----	----	-----	-----	-----

Vermerke:	Vermessung: Messen+Planen, Stand: 02.06.18,	Stuttgart, den	29.11.2023
------------------	---	-----------------------	-------------------

ergänzend Messen+Planen, Stand 25.10.
Leitungen gem. Abfrage Leitungsträger.

Plantitel:

Vorentwurf

Querprofile

Maßstab: 1 : 100

5.1.11	0111
--------	------

Stuttgart, den 29.11.

Lagebezugssystem: GK 3