

N


# Anlage 6

Ende Rad-/  
Feldwegsanierung

Neubau Brücke

Obere Halde  
ca. Lage Lauter-Absturz

Beginn Rad-/  
Feldwegsanierung

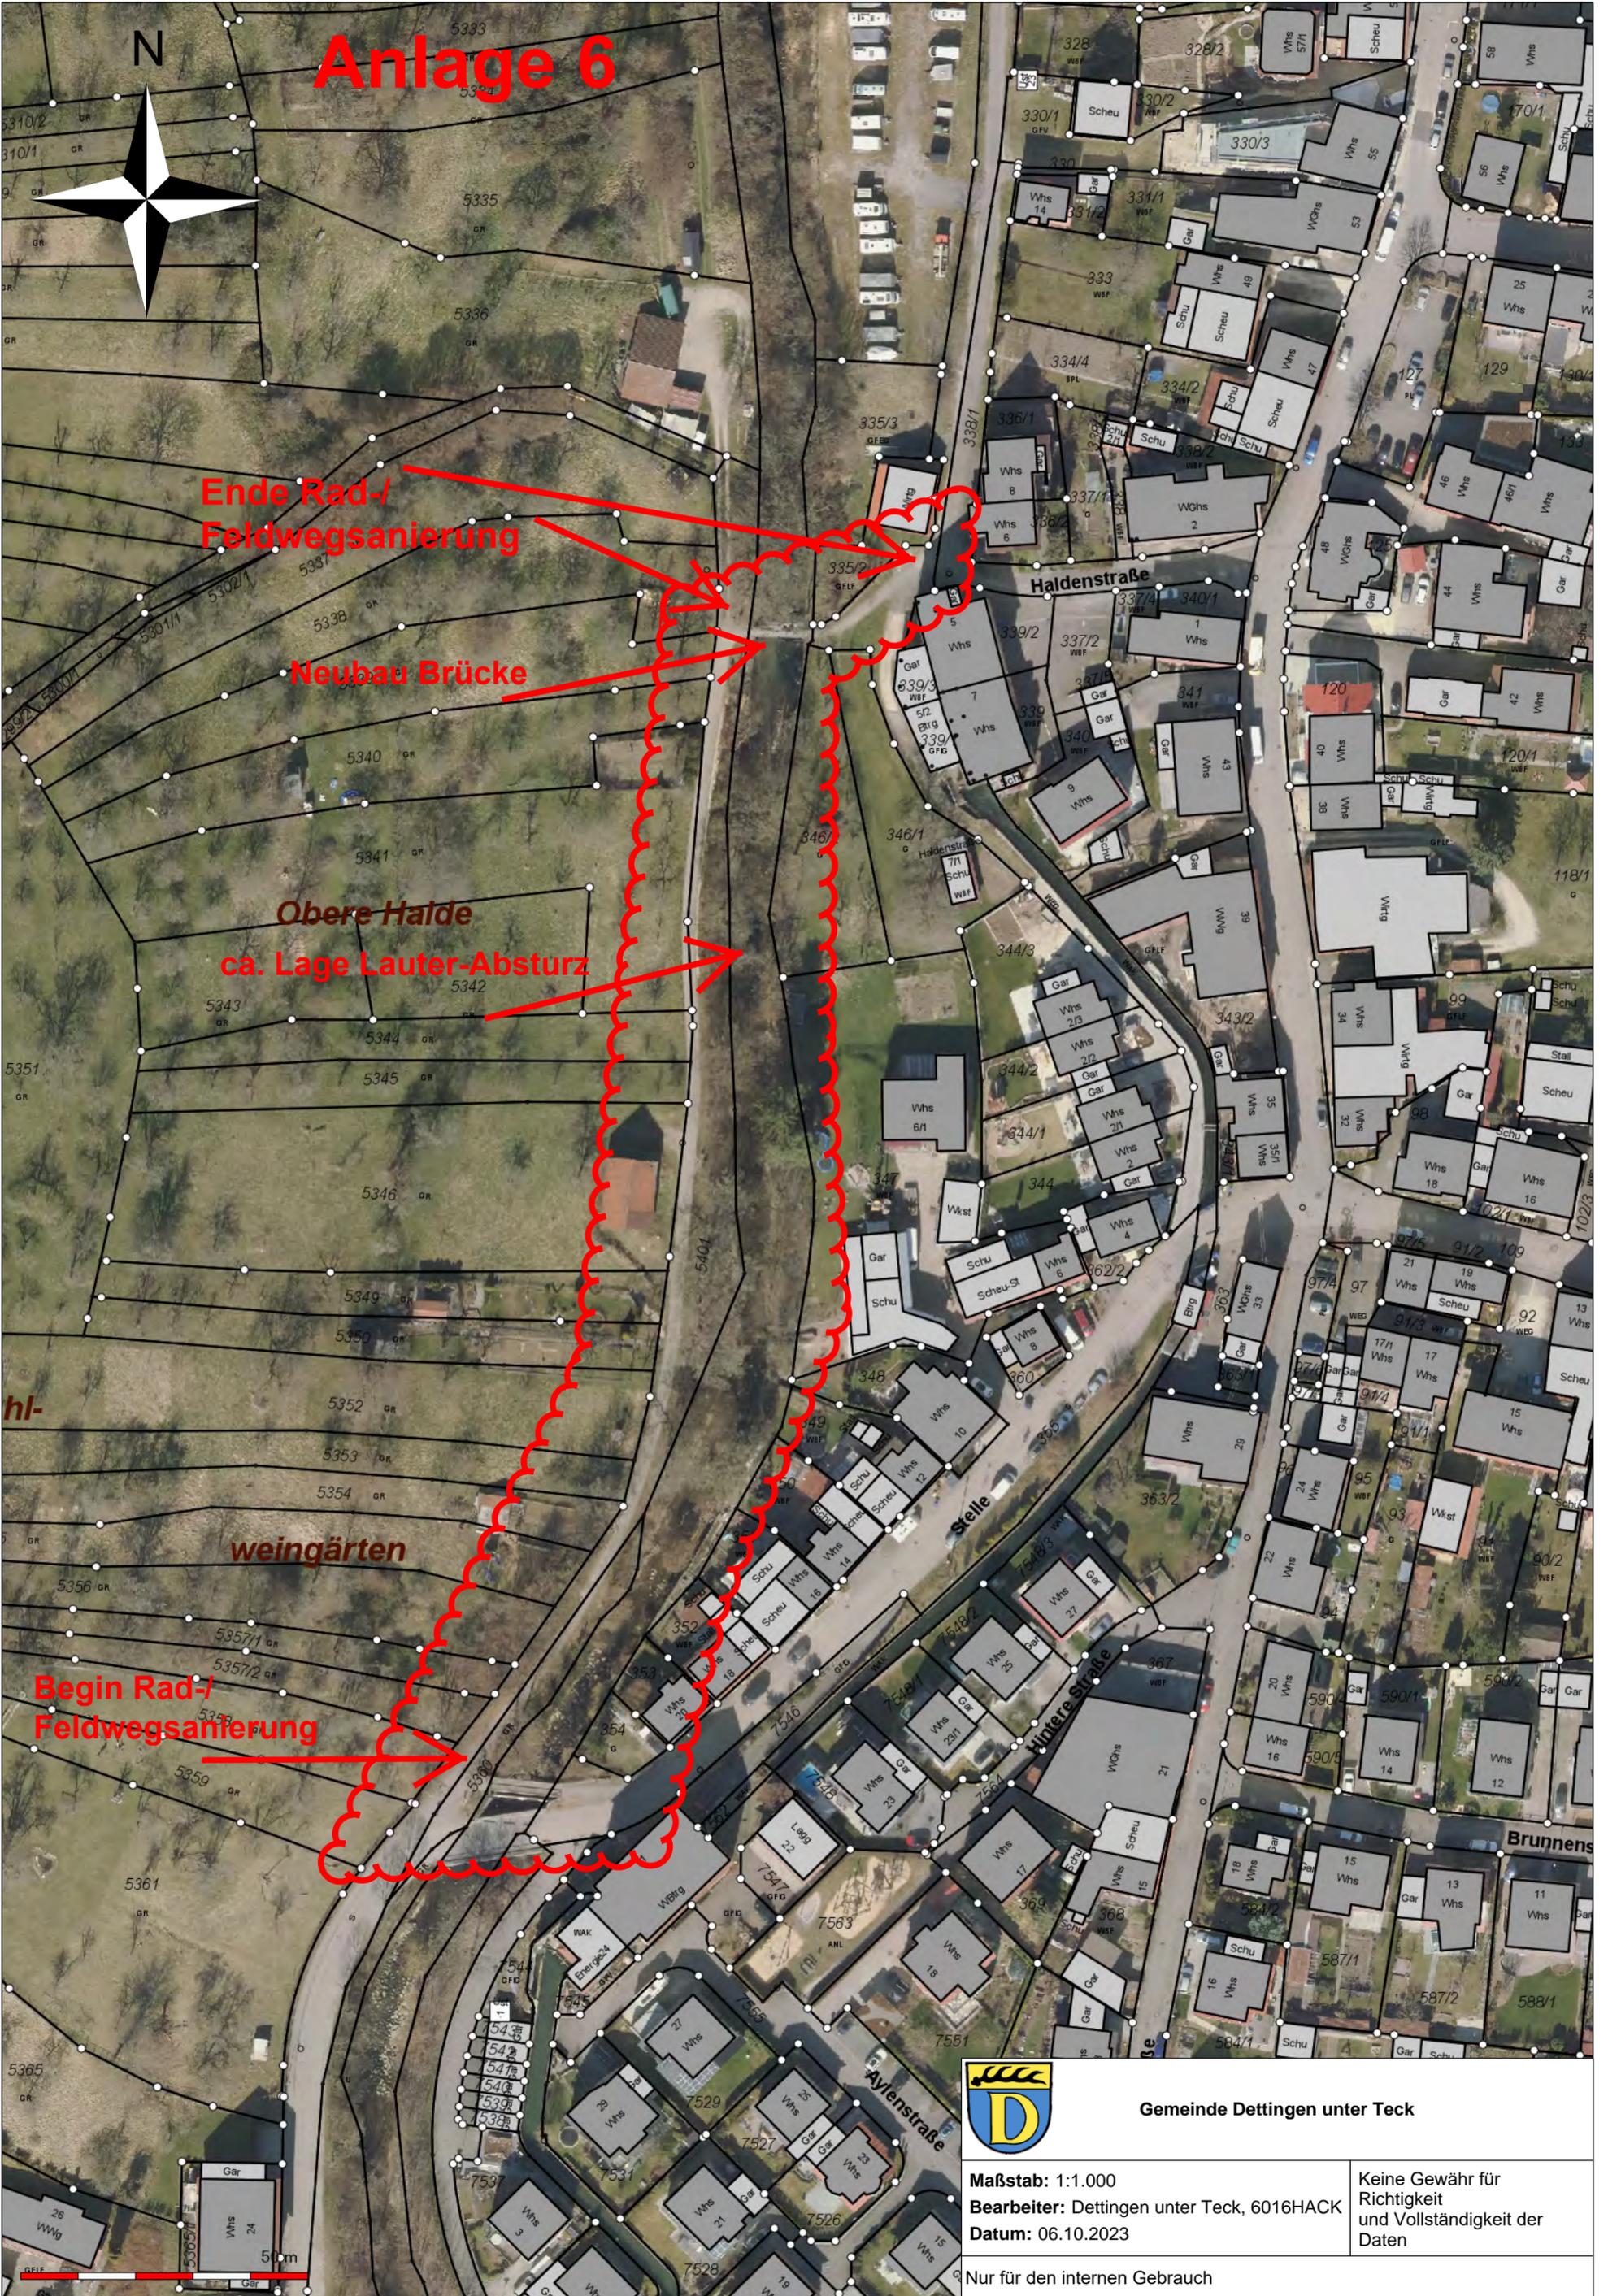

Gemeinde Dettingen unter Teck

Maßstab: 1:1.000

Bearbeiter: Dettingen unter Teck, 6016HACK

Datum: 06.10.2023

Keine Gewähr für  
Richtigkeit  
und Vollständigkeit der  
Daten

Nur für den internen Gebrauch