
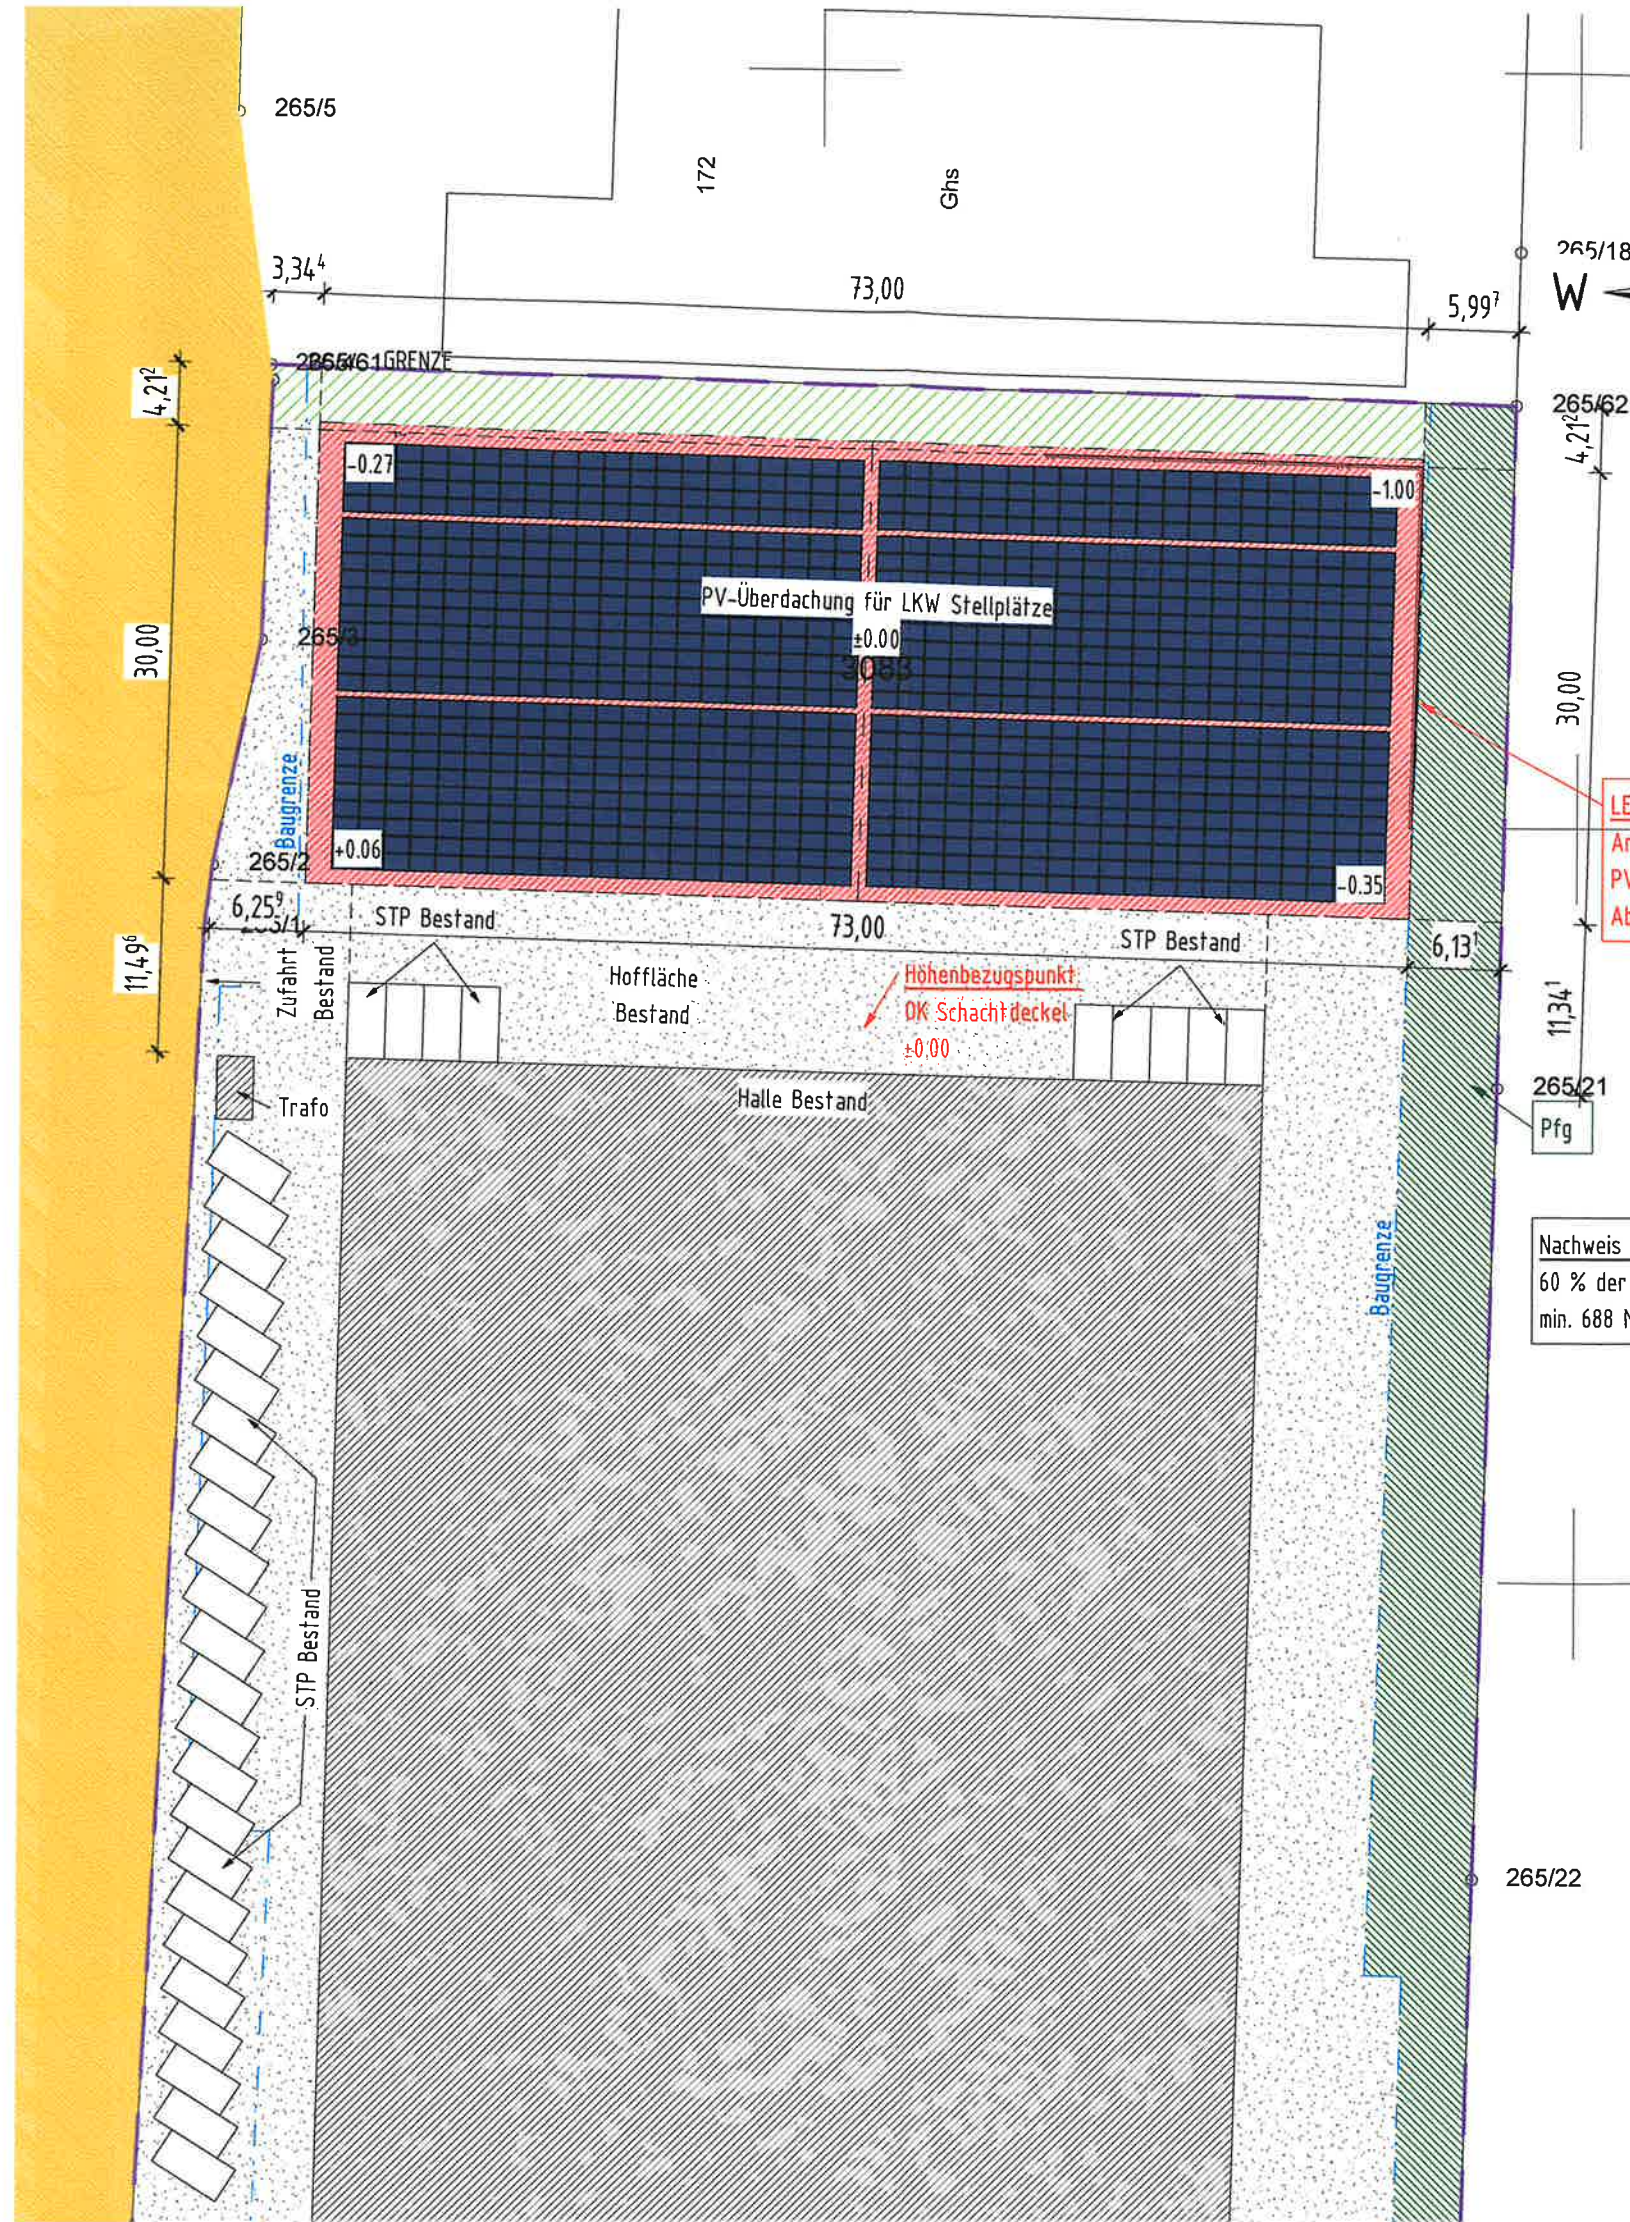


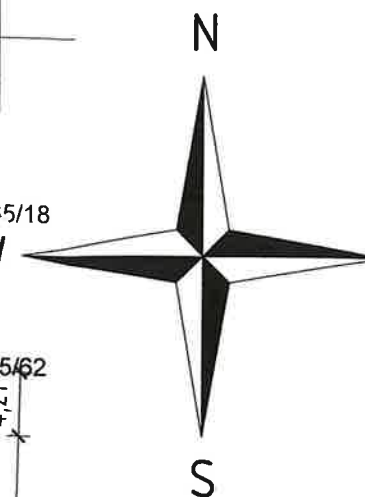

LED-Werbeschild:
An der Ostfassade der geplanten
PV-Überdachung
Abmessung: ca. 16,00 m x 2,00 m

Nachweis PVPf-VO Baden-Württemberg:
60 % der Dachfläche
min. 688 Module = 268,3 kWp