Anlage 4

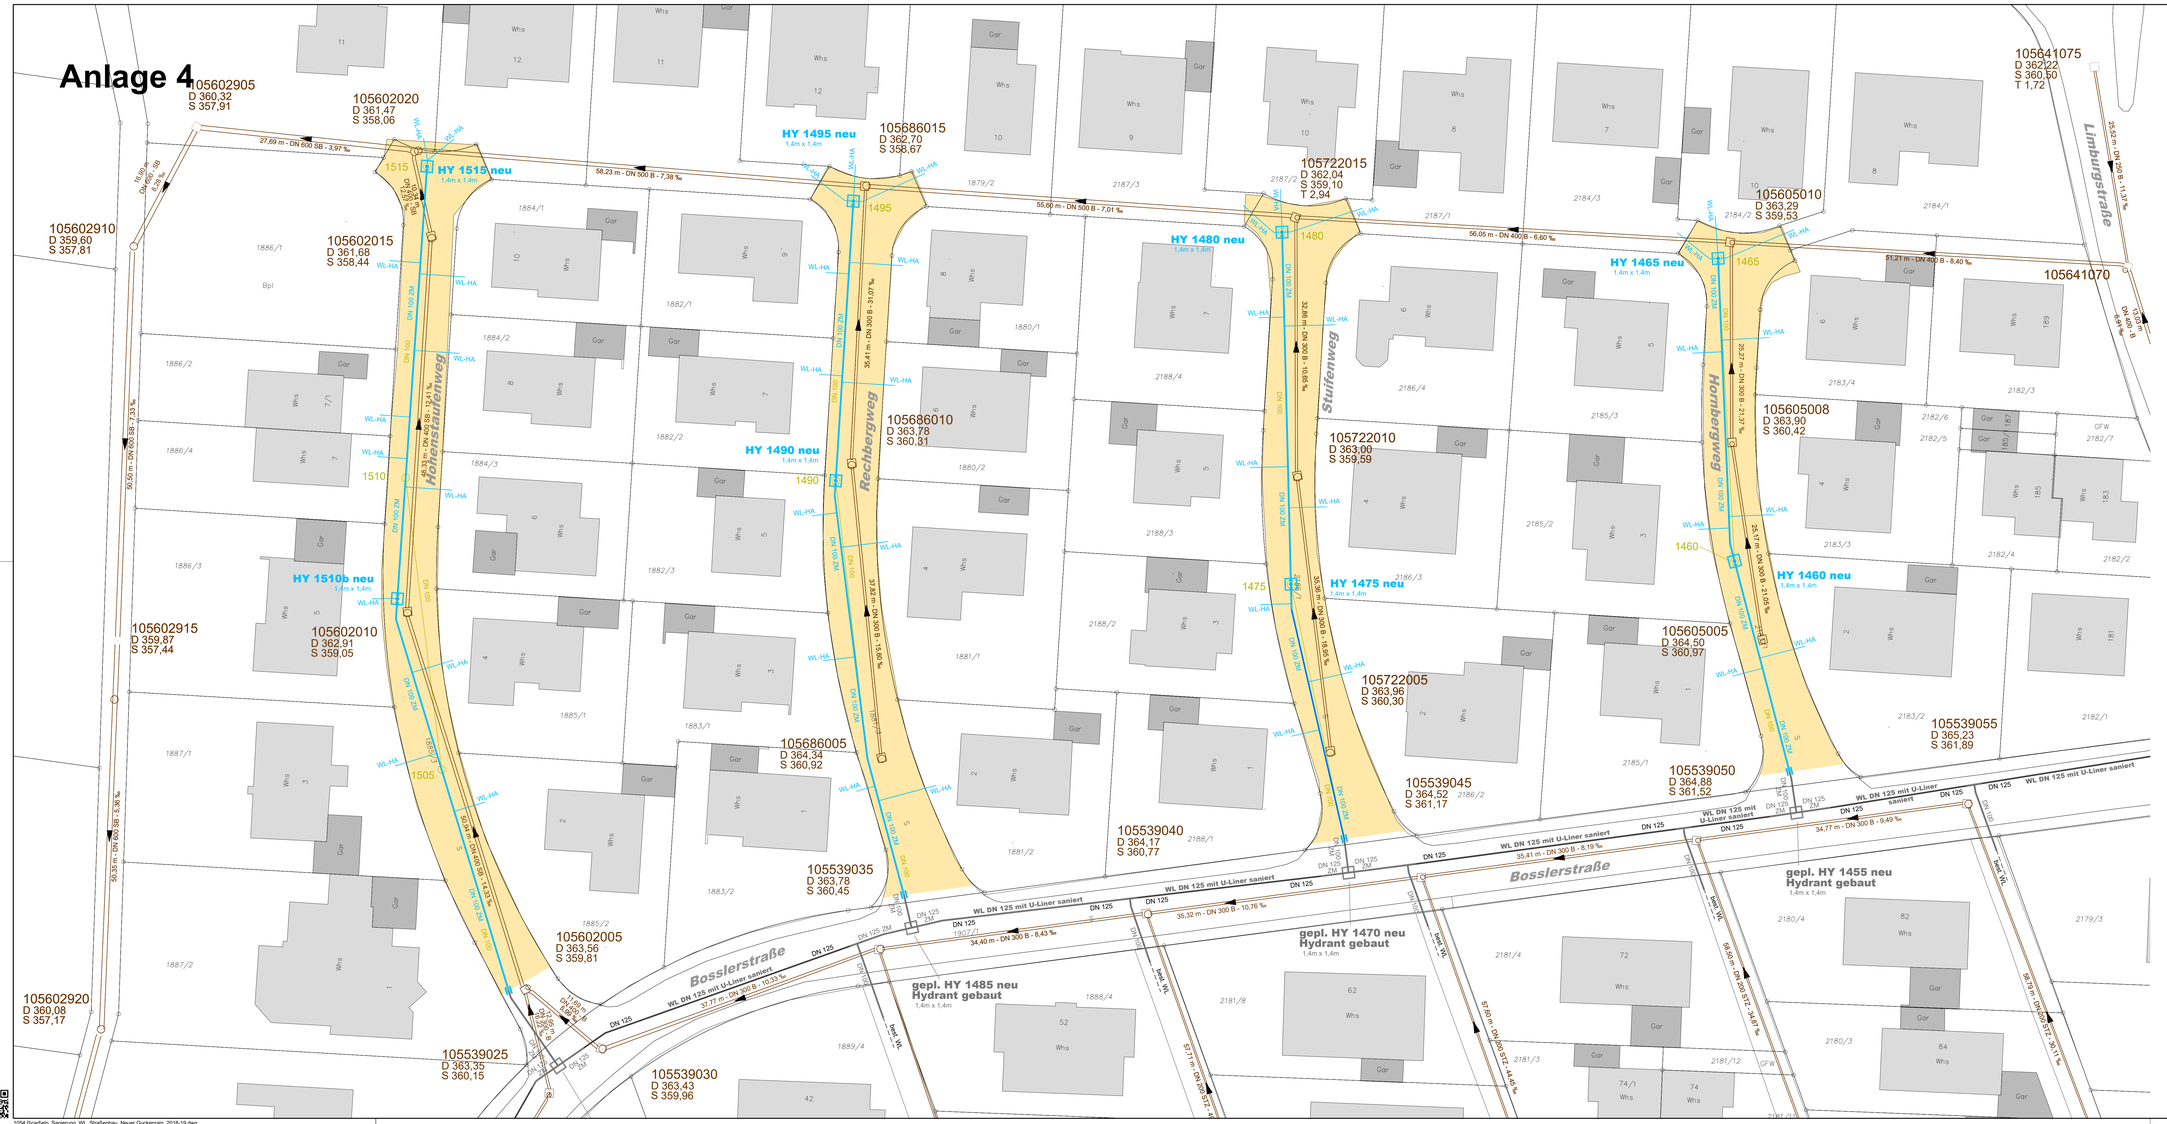

Änderungsindex	Datum

infra-teck GmbH
Kelterstraße 69
73265 Dettingen unter Teck
Telefon 07021-9316720
Fax 07021-9316722
www.infra-teck.de

infra teck
Beraten = Planen = Bauen

Projekt
Wasserleitungs- und Straßenbaumaßnahmen „Neuer Guckenrain“ 2018/2019

Planbezeichnung
Lageplan
Blatt 1 - Bereich Nord

Planungsstand
Entwurf

Maßstab:	Plan: 101.1054.0.03	Größe: 135 x 59	Gezeichnet: PH
1:250	Datum: 11.07.2018	Geltefgt: BP	

Auftraggeber
Gemeinde Dettingen unter Teck
Landkreis Esslingen

Dettingen unter Teck

Anerkannt der Bauherr

Grundlage: ALK vom Vermessungsamt Baden-Württemberg (Stand 2012). In Abgleich mit NAS-Daten 2017 / **Gebrauchshöhensystem: 135 = NN-System / GK-Koordinaten**

Dieser Plan ist urheberrechtlich geschützt. Bei Weiterverwendung - AUCH NUR AUSZUGSWEISE - ist die infra-teck GmbH als Urheber zu vermerken.

infra-teck GmbH, 73265 Dettingen unter Teck