


Anlage 1

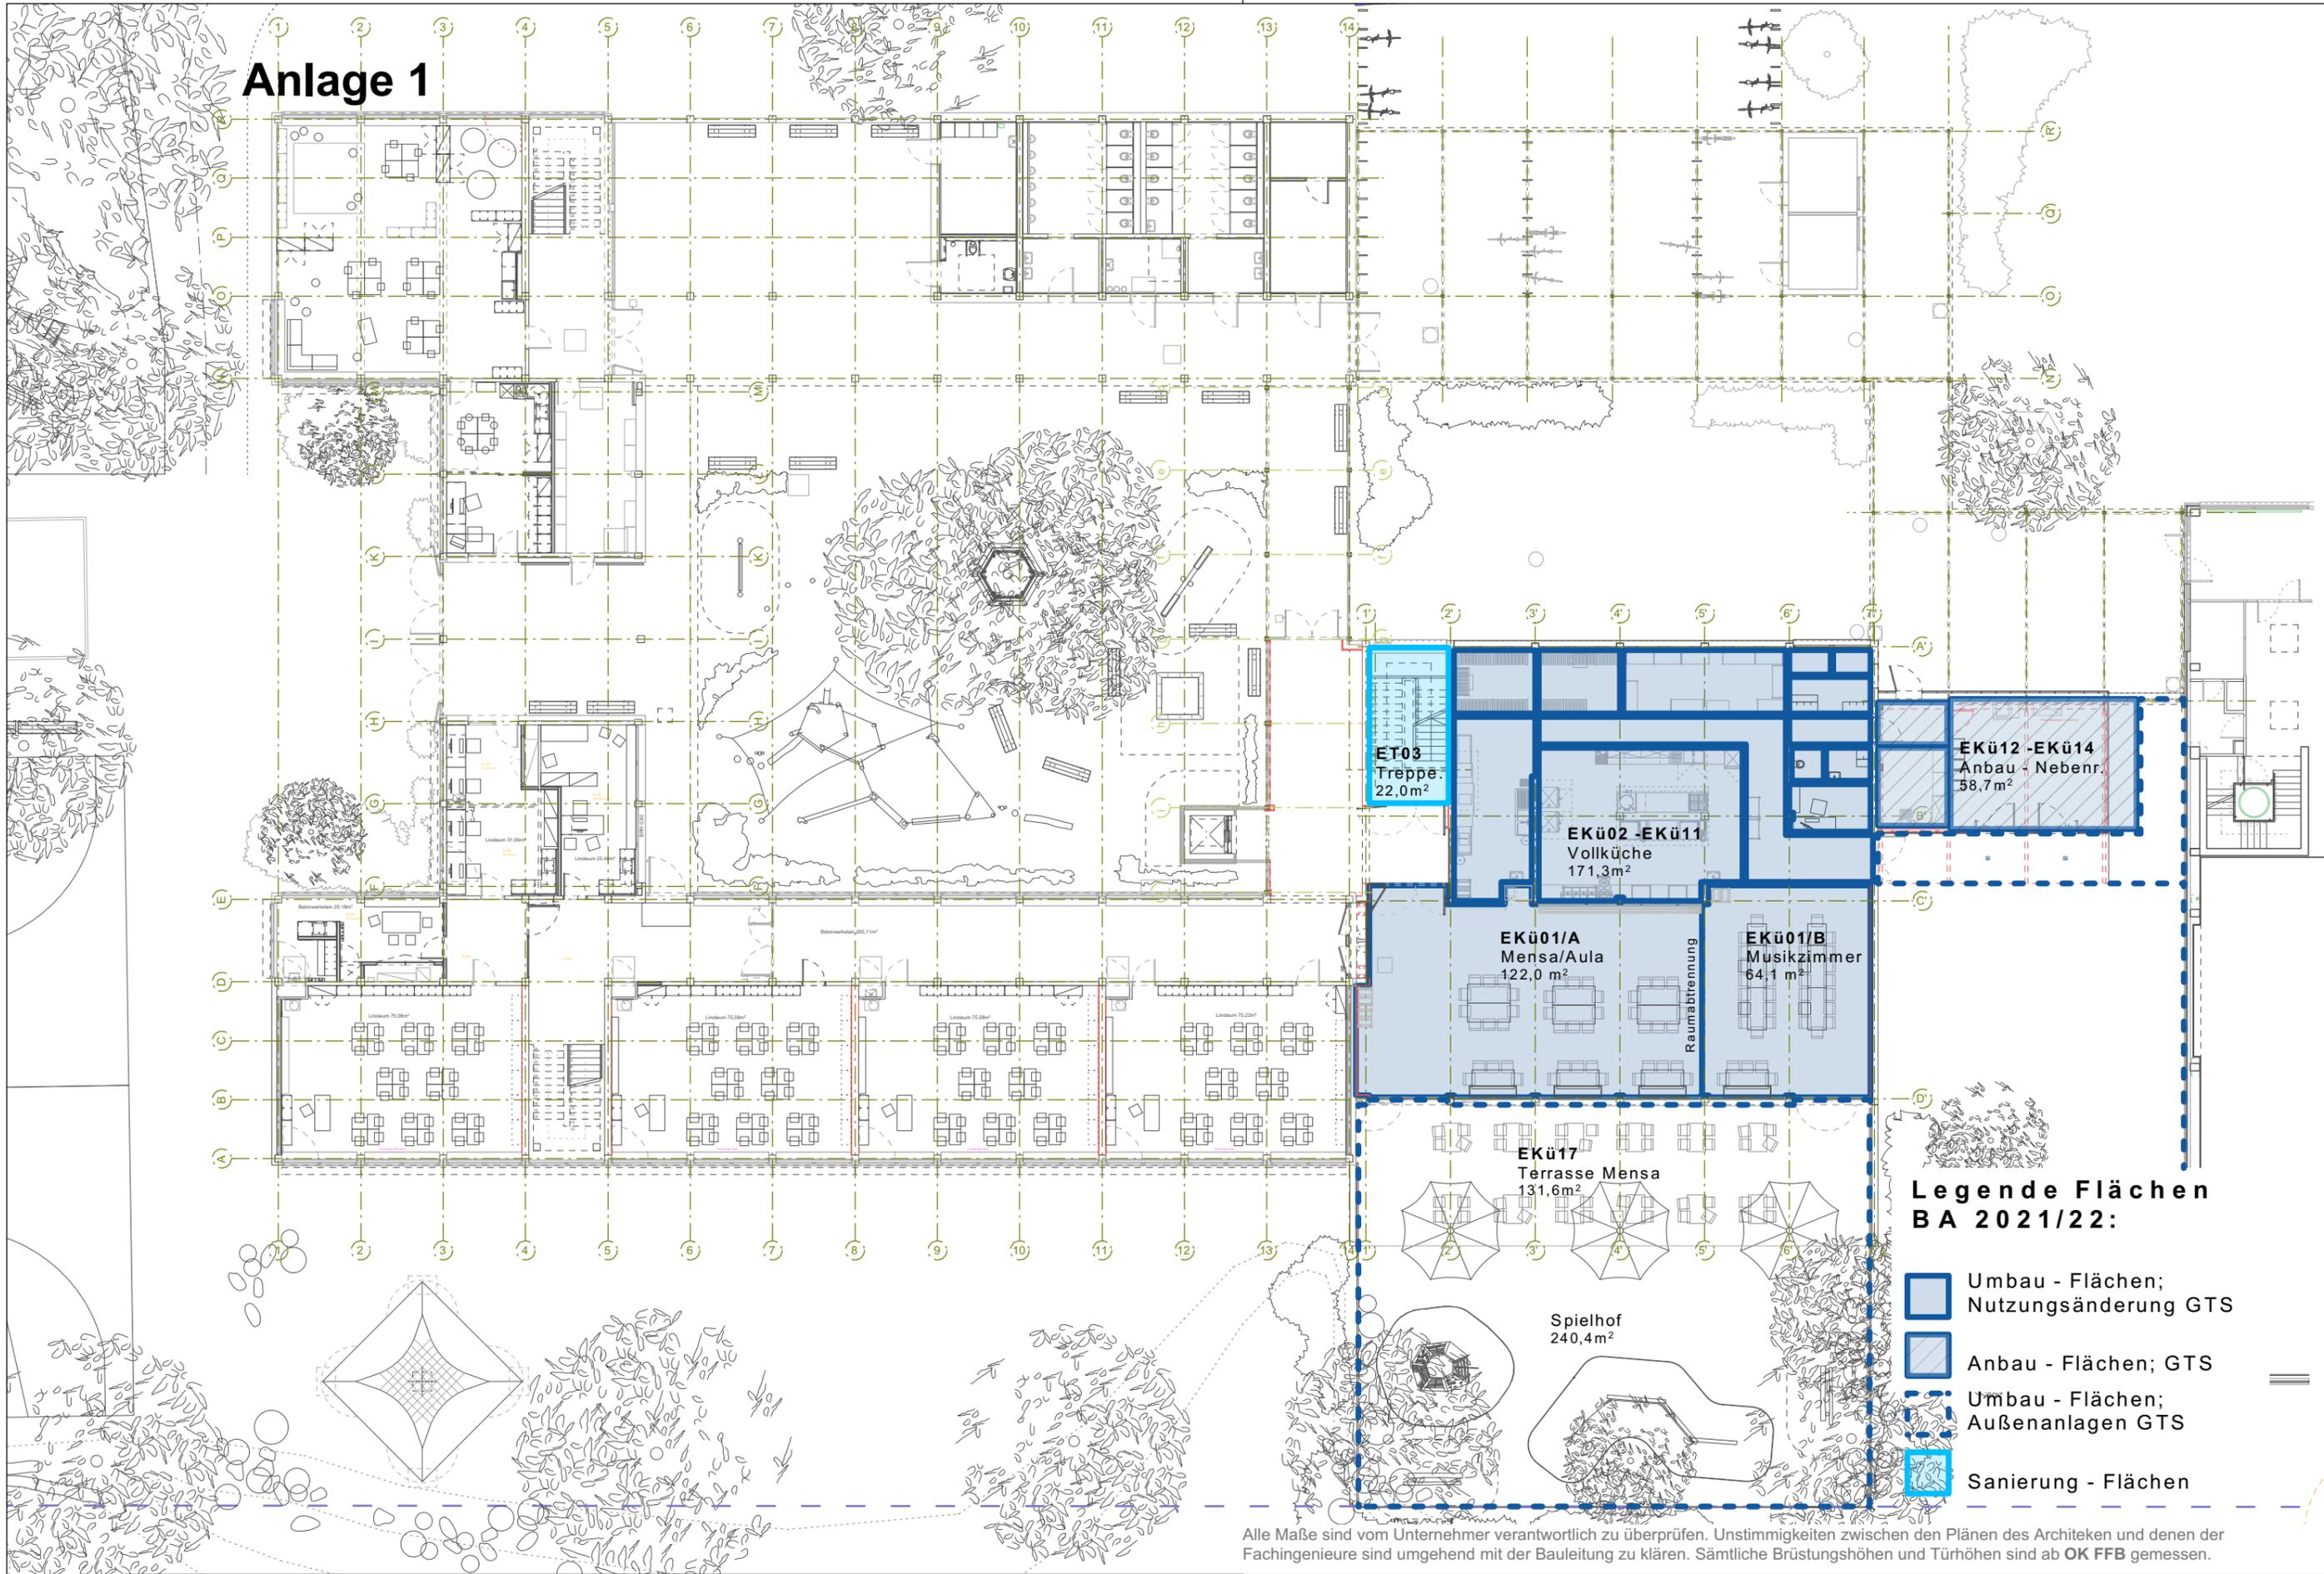

Legende Flächen BA 2021/22:

- Umbau - Flächen;
Nutzungsänderung GTS
- Anbau - Flächen; GTS
- Umbau - Flächen;
Außenanlagen GTS
- Sanierung - Flächen

Alle Maße sind vom Unternehmer verantwortlich zu überprüfen. Unstimmigkeiten zwischen den Plänen des Architekten und denen der Fachingenieure sind umgehend mit der Bauleitung zu klären. Sämtliche Brüstungshöhen und Türhöhen sind ab OK FFB gemessen.