


Anlage 2

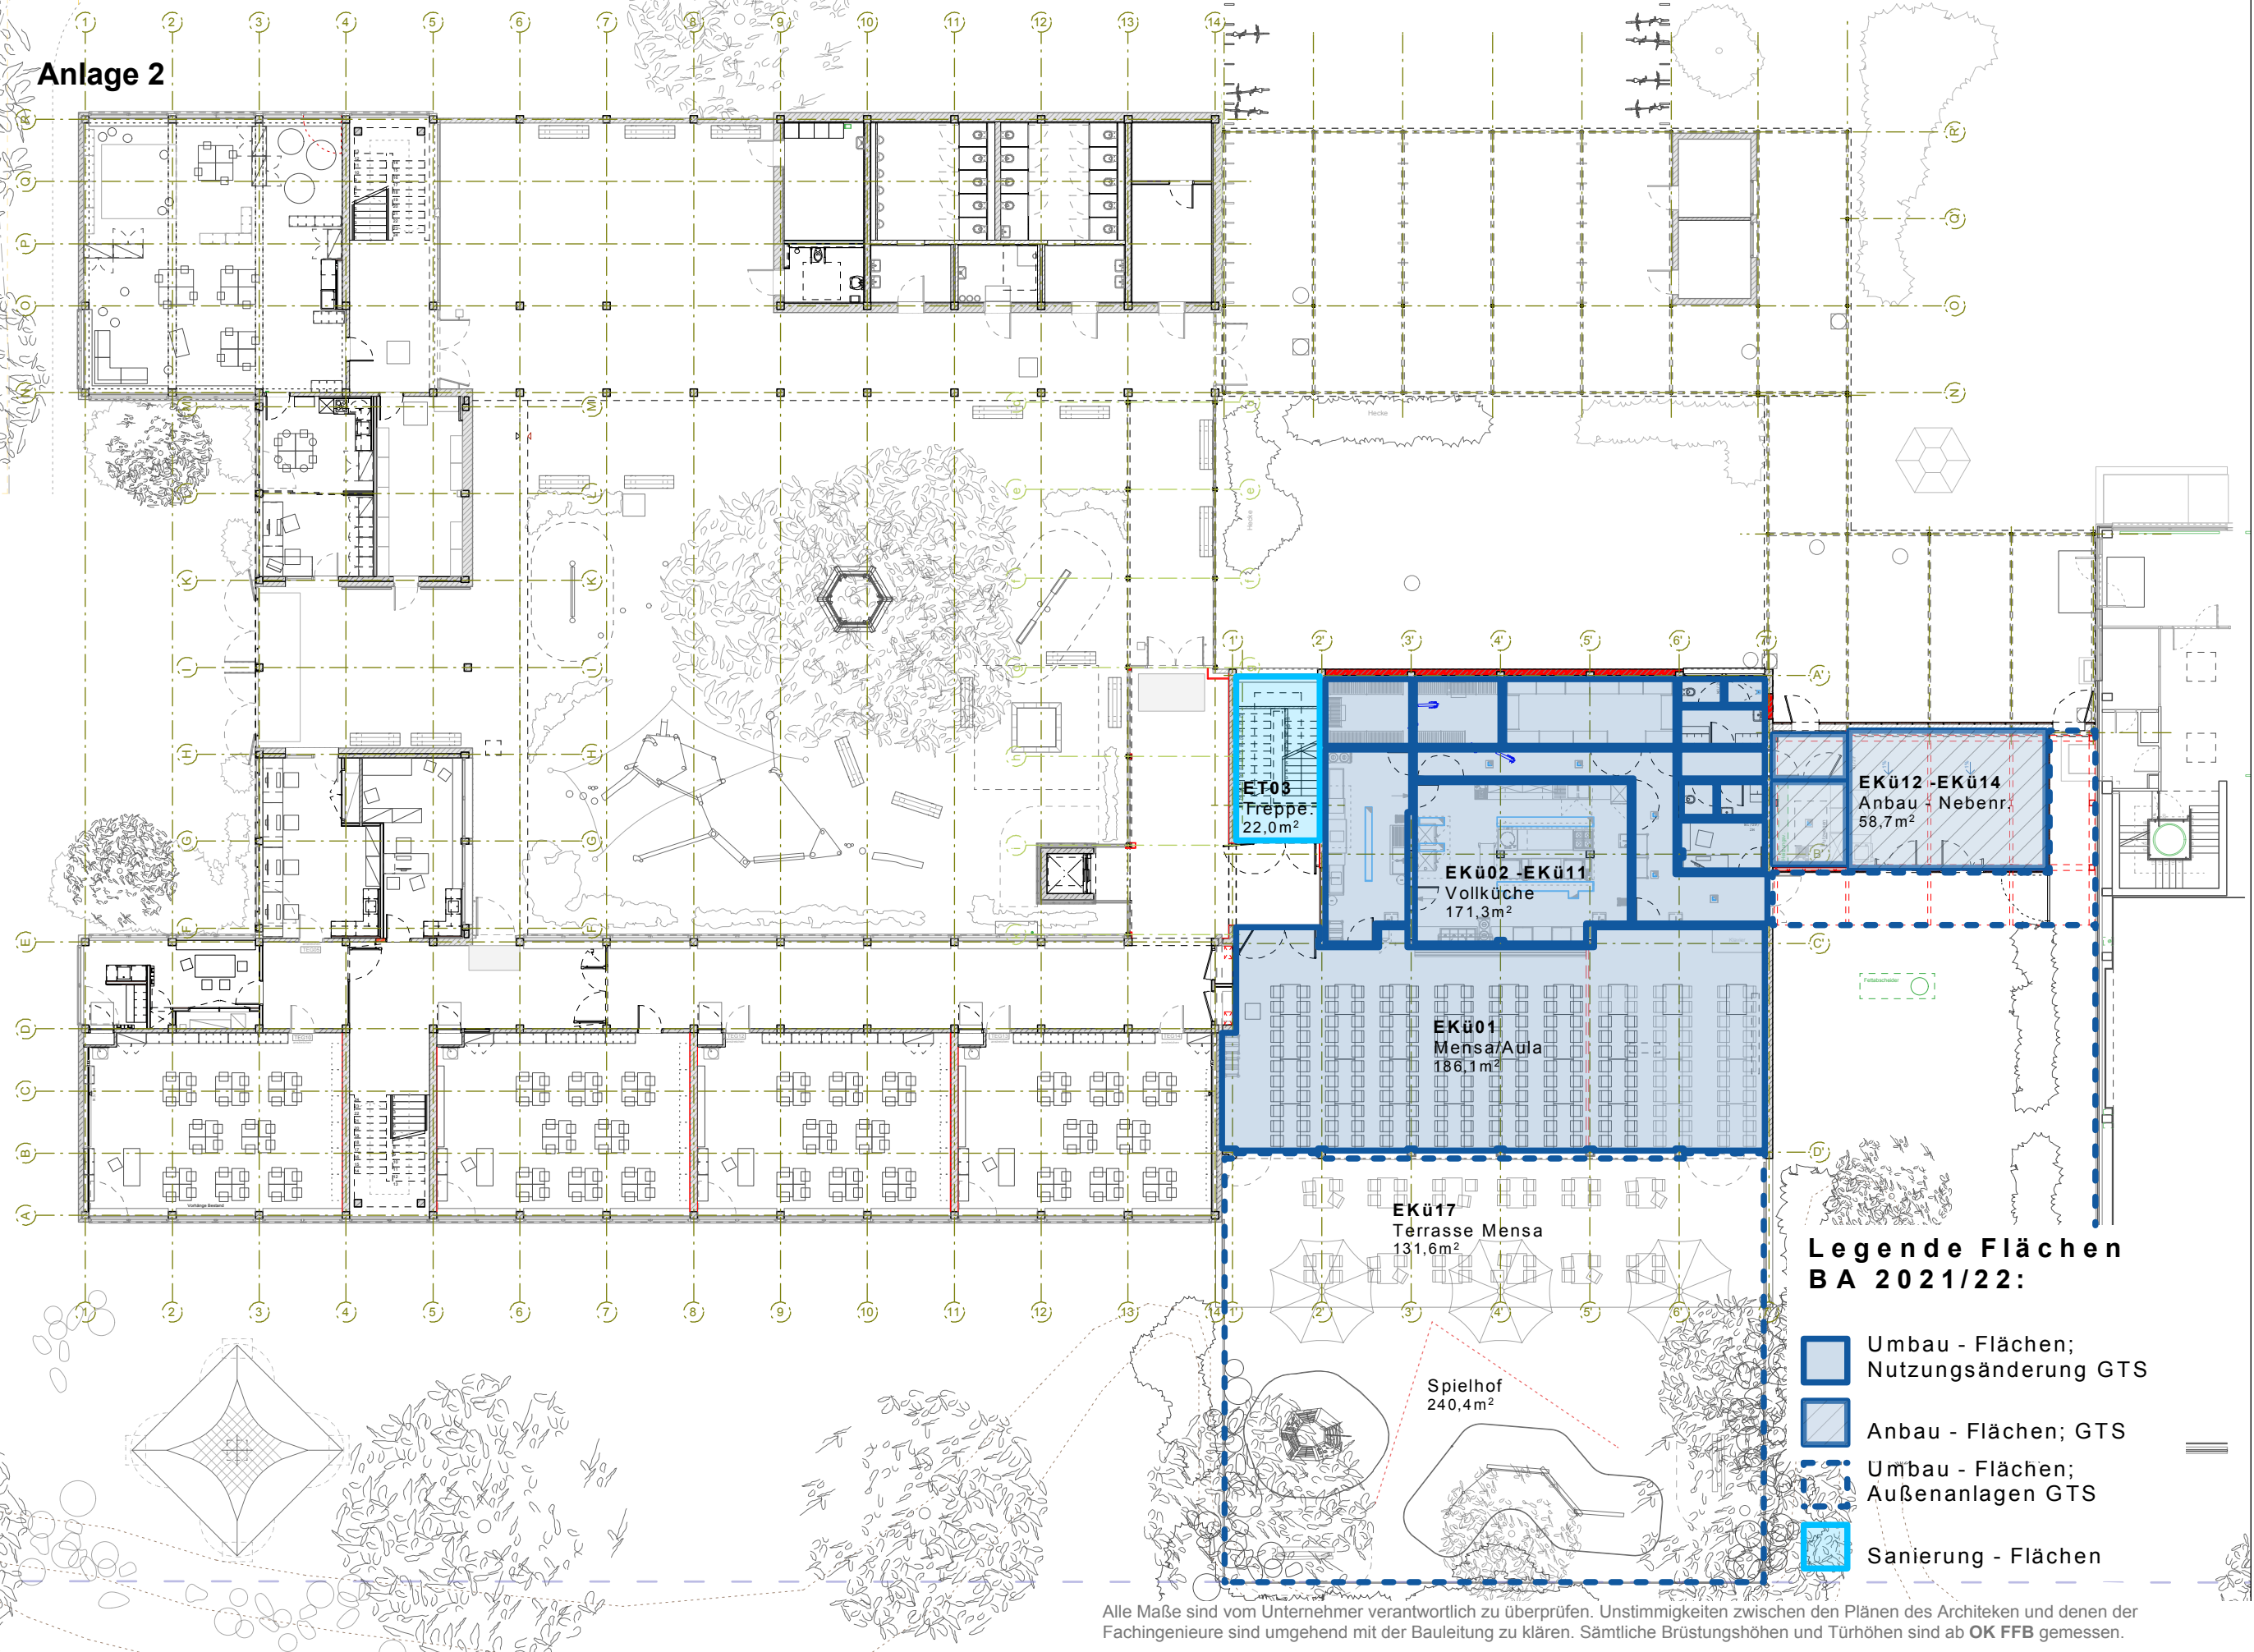

anw.architekten GmbH


Schlossplatz 9 | 73230 Kirchheim unter Teck | Fon 070 21-4 88 45-0 | Fax -45 | e-Mail anw.architekten@a-n-w.de

Projekt-Nr. **15-178** BA 2021 **Flächen - Förderanträge**
Format A3 420 x 297 Ausführungsweg **Ostbau - Erdgeschoss**


Maßstab **1/250**

Bauvorhaben **Umbau und Modernisierung Ganztagesgrundschule Teckschule**
Bauherr **Rauberweg 5, 73265 Dettingen unter Teck**
Adresse **Gemeinde Dettingen unter Teck | Schulstraße 4, 73265 Dettingen unter Teck**

Datum gez. gez.	Datum Rev gez.	Plan-Nr. - Index
18.09.2018 go	xx.xx.20xx --	404 - --

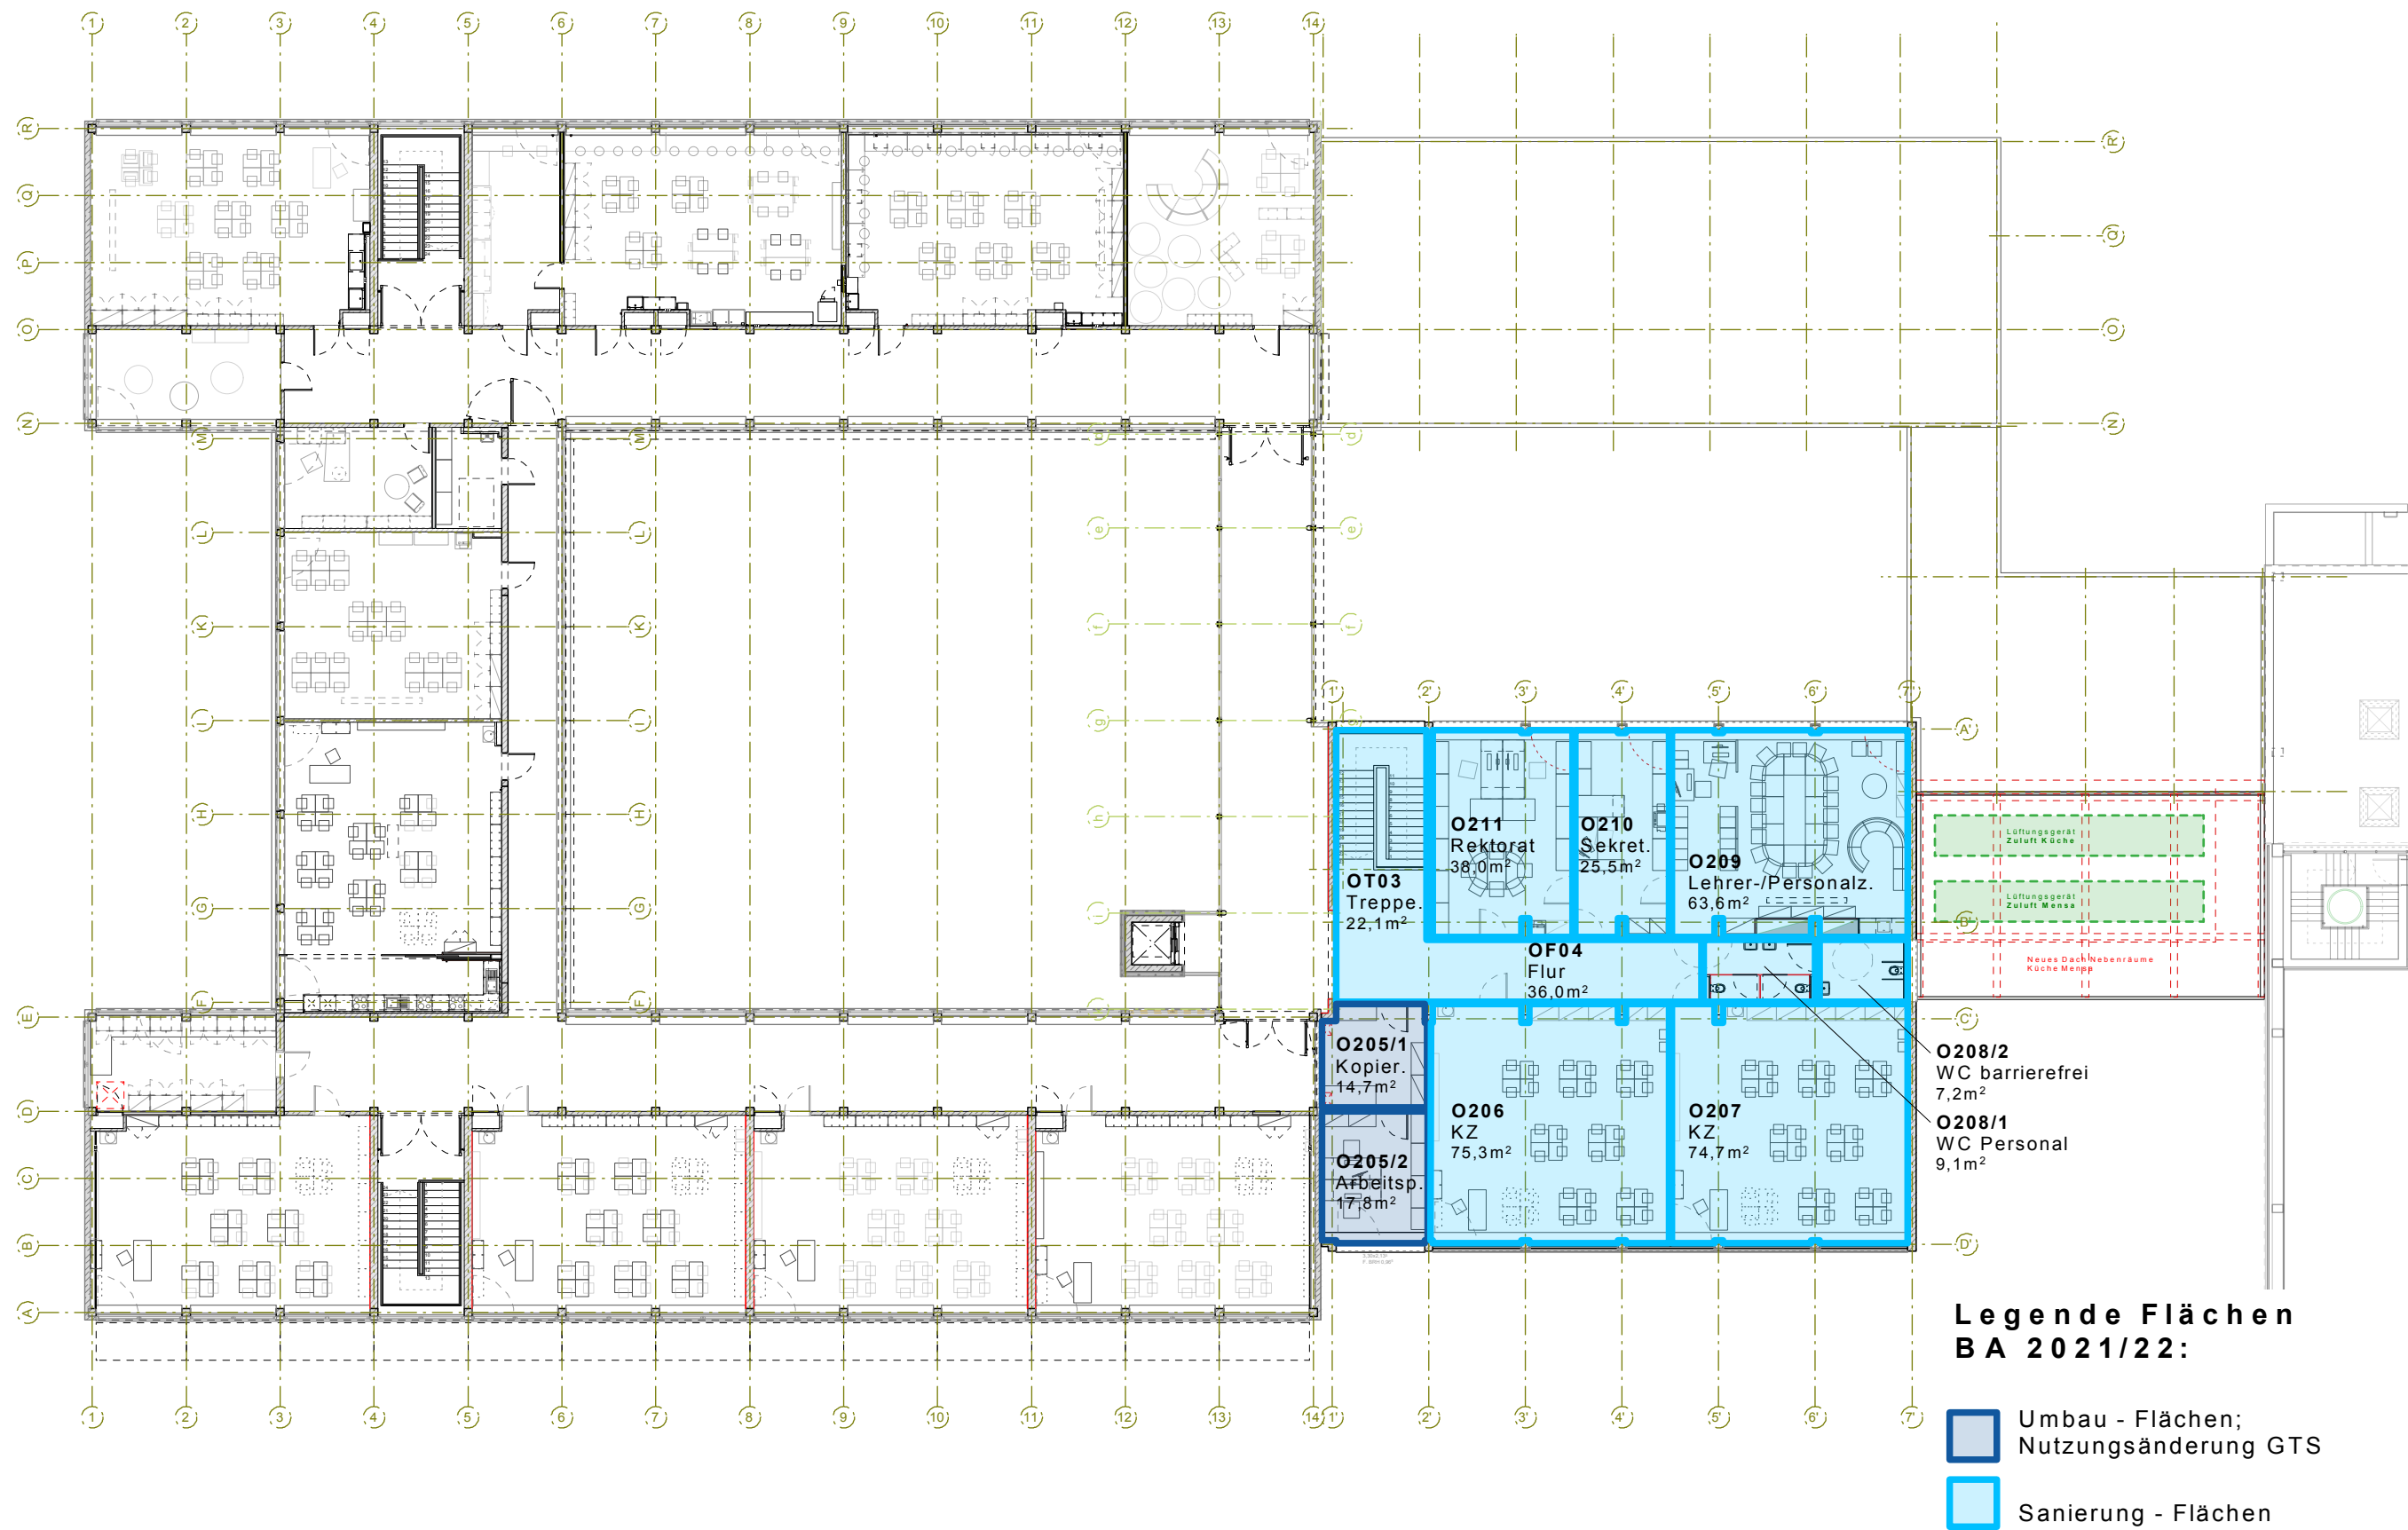

Alle Maße sind vom Unternehmer verantwortlich zu überprüfen. Unstimmigkeiten zwischen den Plänen des Architekten und denen der Fachingenieure sind umgehend mit der Bauleitung zu klären. Sämtliche Brüstungshöhen und Türhöhen sind ab OK FFB gemessen.

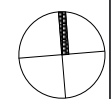

anw.architekten GmbH

Schlossplatz 9 | 73230 Kirchheim unter Teck | Fon 070 21-4 88 45-0 | Fax -45 | e-Mail anw.architekten@a-n-w.de

Projekt-Nr.	15-178	BA 2021	Flächen - Förderanträge	Maßstab	1/250
Format	A3 420 x 297	Ausführungsplan	Ostbau - Obergeschoss		
Bauvorhaben	Umbau und Modernisierung Ganztagesgrundschule Teckschule			Datum gez.	gez.
Bauherr	Rauberweg 5, 73265 Dettingen unter Teck			18.09.2018	go
Adresse	Gemeinde Dettingen unter Teck Schulstraße 4, 73265 Dettingen unter Teck			Datum Rev	gez.
				xx.xx.20xx	--
				Plan-Nr. - Index	405 - --