


Anlage 3

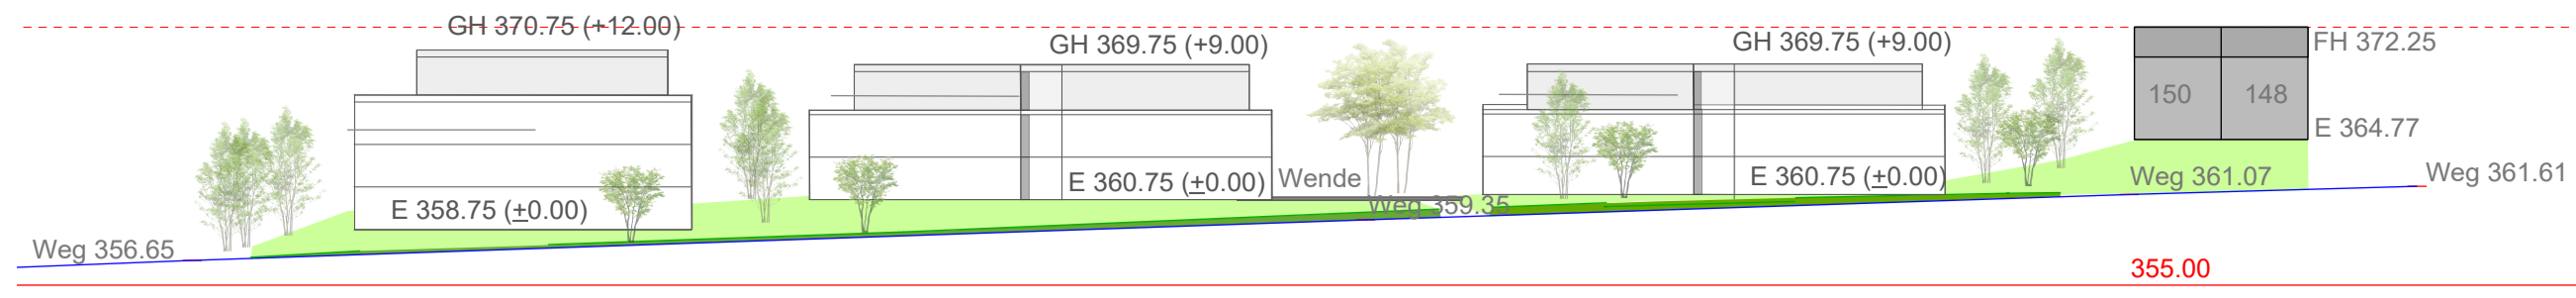

Obere Seeäcker

