


# Anlage 2 - Grundriss Untergeschoss

- STAHLBETON Bestand
- STAHLBETON Neu
- KS-MAUERWERK Bestand
- KS-MAUERWERK Neu
- LEICHTBAUWÄNDE Bestand
- LEICHTBAUWÄNDE Neu
- BETON FERTIGTEIL Bestand
- DD = DECKENDURCHBRUCH
- BD = BODENDURCHBRUCH
- WD = WANDDURCHBRUCH
- WS<sub>S</sub> = WANDSCHLITZ SENKR. (NISCHEN)
- WS<sub>W</sub> = WANDSCHLITZ WAAGR. (NISCHEN)
- DS<sub>U</sub> / DS<sub>O</sub> = DECKENSCHLITZ (OBER / UNTER)
- FD = FUNDAMENTDURCHBRUCH
- WA = WANDAUSSPARUNG
- UKD = UNTERKANTE DECKE
- OK = OBERKANTE
- RFB = ROHFUSSBODEN
- FFB = FERTIGFUSSBODEN
- LH = LICHTE HÖHE
- BRH = BRÜSTUNGSHÖHE

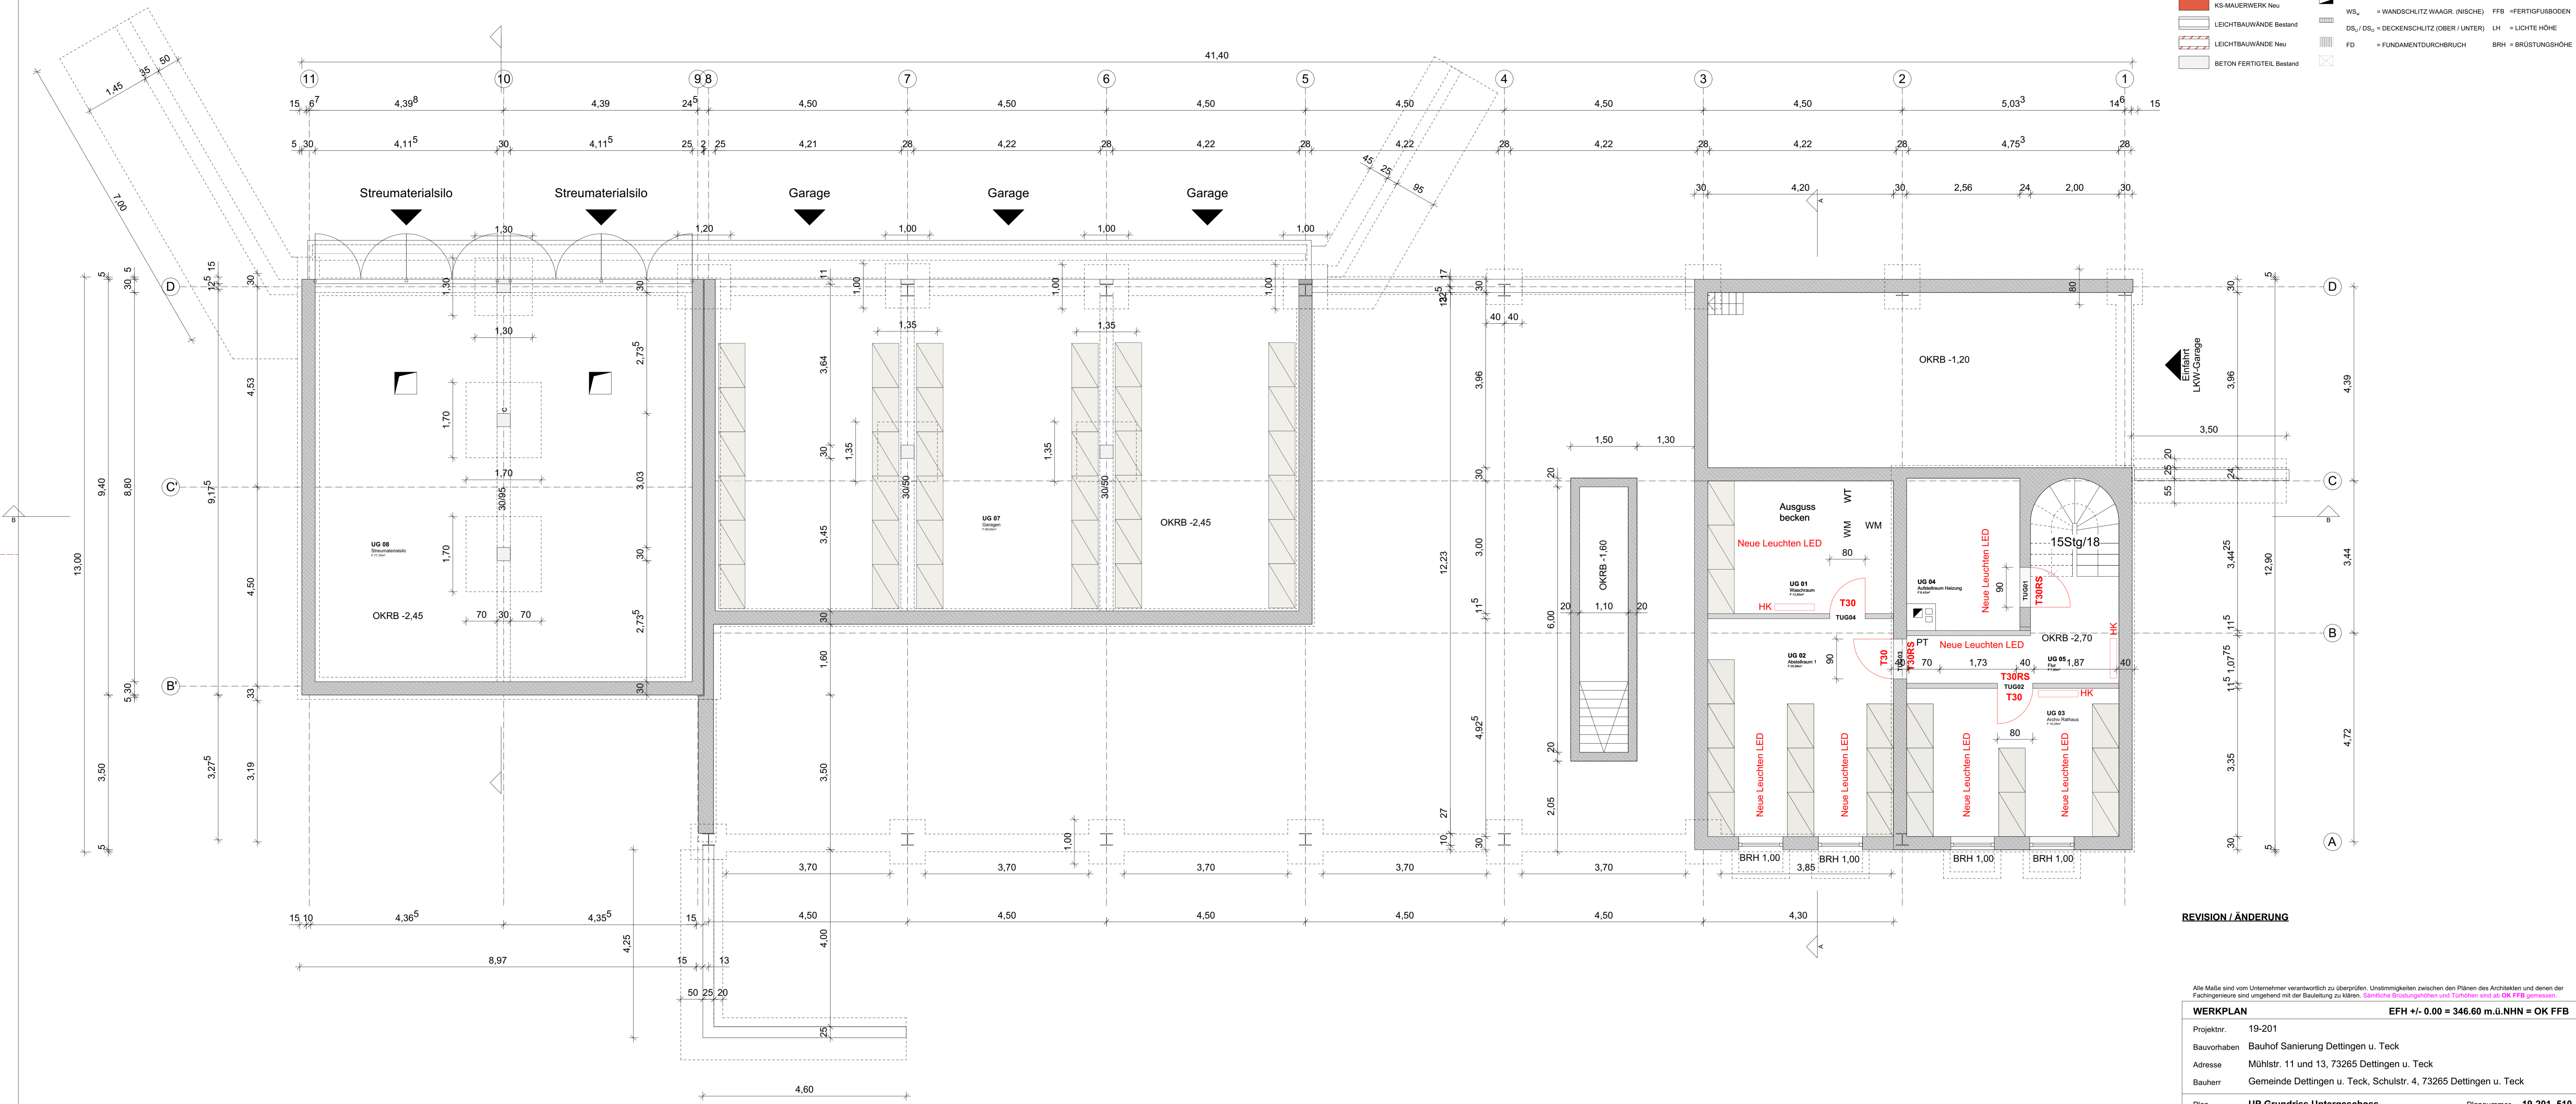

Alle Maße sind vom Unternehmer verantwortlich zu überprüfen. Unstimmigkeiten zwischen den Plänen des Architekten und denen der Fachgenieure sind umgehend mit der Bauleitung zu klären. *Sämtliche Brüstungen und Türhöhen sind ab OK FFB gemessen!*

|                 |   |   |  |
|-----------------|---|---|--|
| <b>WERKPLAN</b> |   | <b>EFH +/- 0.00 = 346.60 m.ü.NHN = OK FFB</b> |  |
| Projektnr.      | 19-201                                      | Bauvorhaben                                   | Bauhof Sanierung Dettingen u. Teck                               |
| Adresse         | Mühlstr. 11 und 13, 73265 Dettingen u. Teck | Bauherr                                       | Gemeinde Dettingen u. Teck, Schulstr. 4, 73265 Dettingen u. Teck |
| Plan            | <b>UP Grundriss Untergeschoss</b>           | Plannummer                                    | <b>19-201_510</b>  |
| Maßstab         | 1:50  | Datum   | 24.02.2022   |
| Format          | 1,180m / 0,585m                             | Rev. Datum                                    | Index  |

anw.architekten GmbH

Schlossplatz 9 | 73230 Kirchheim unter Teck | T 07021.48845.0 | info@an-w.de

