


Anlage 2

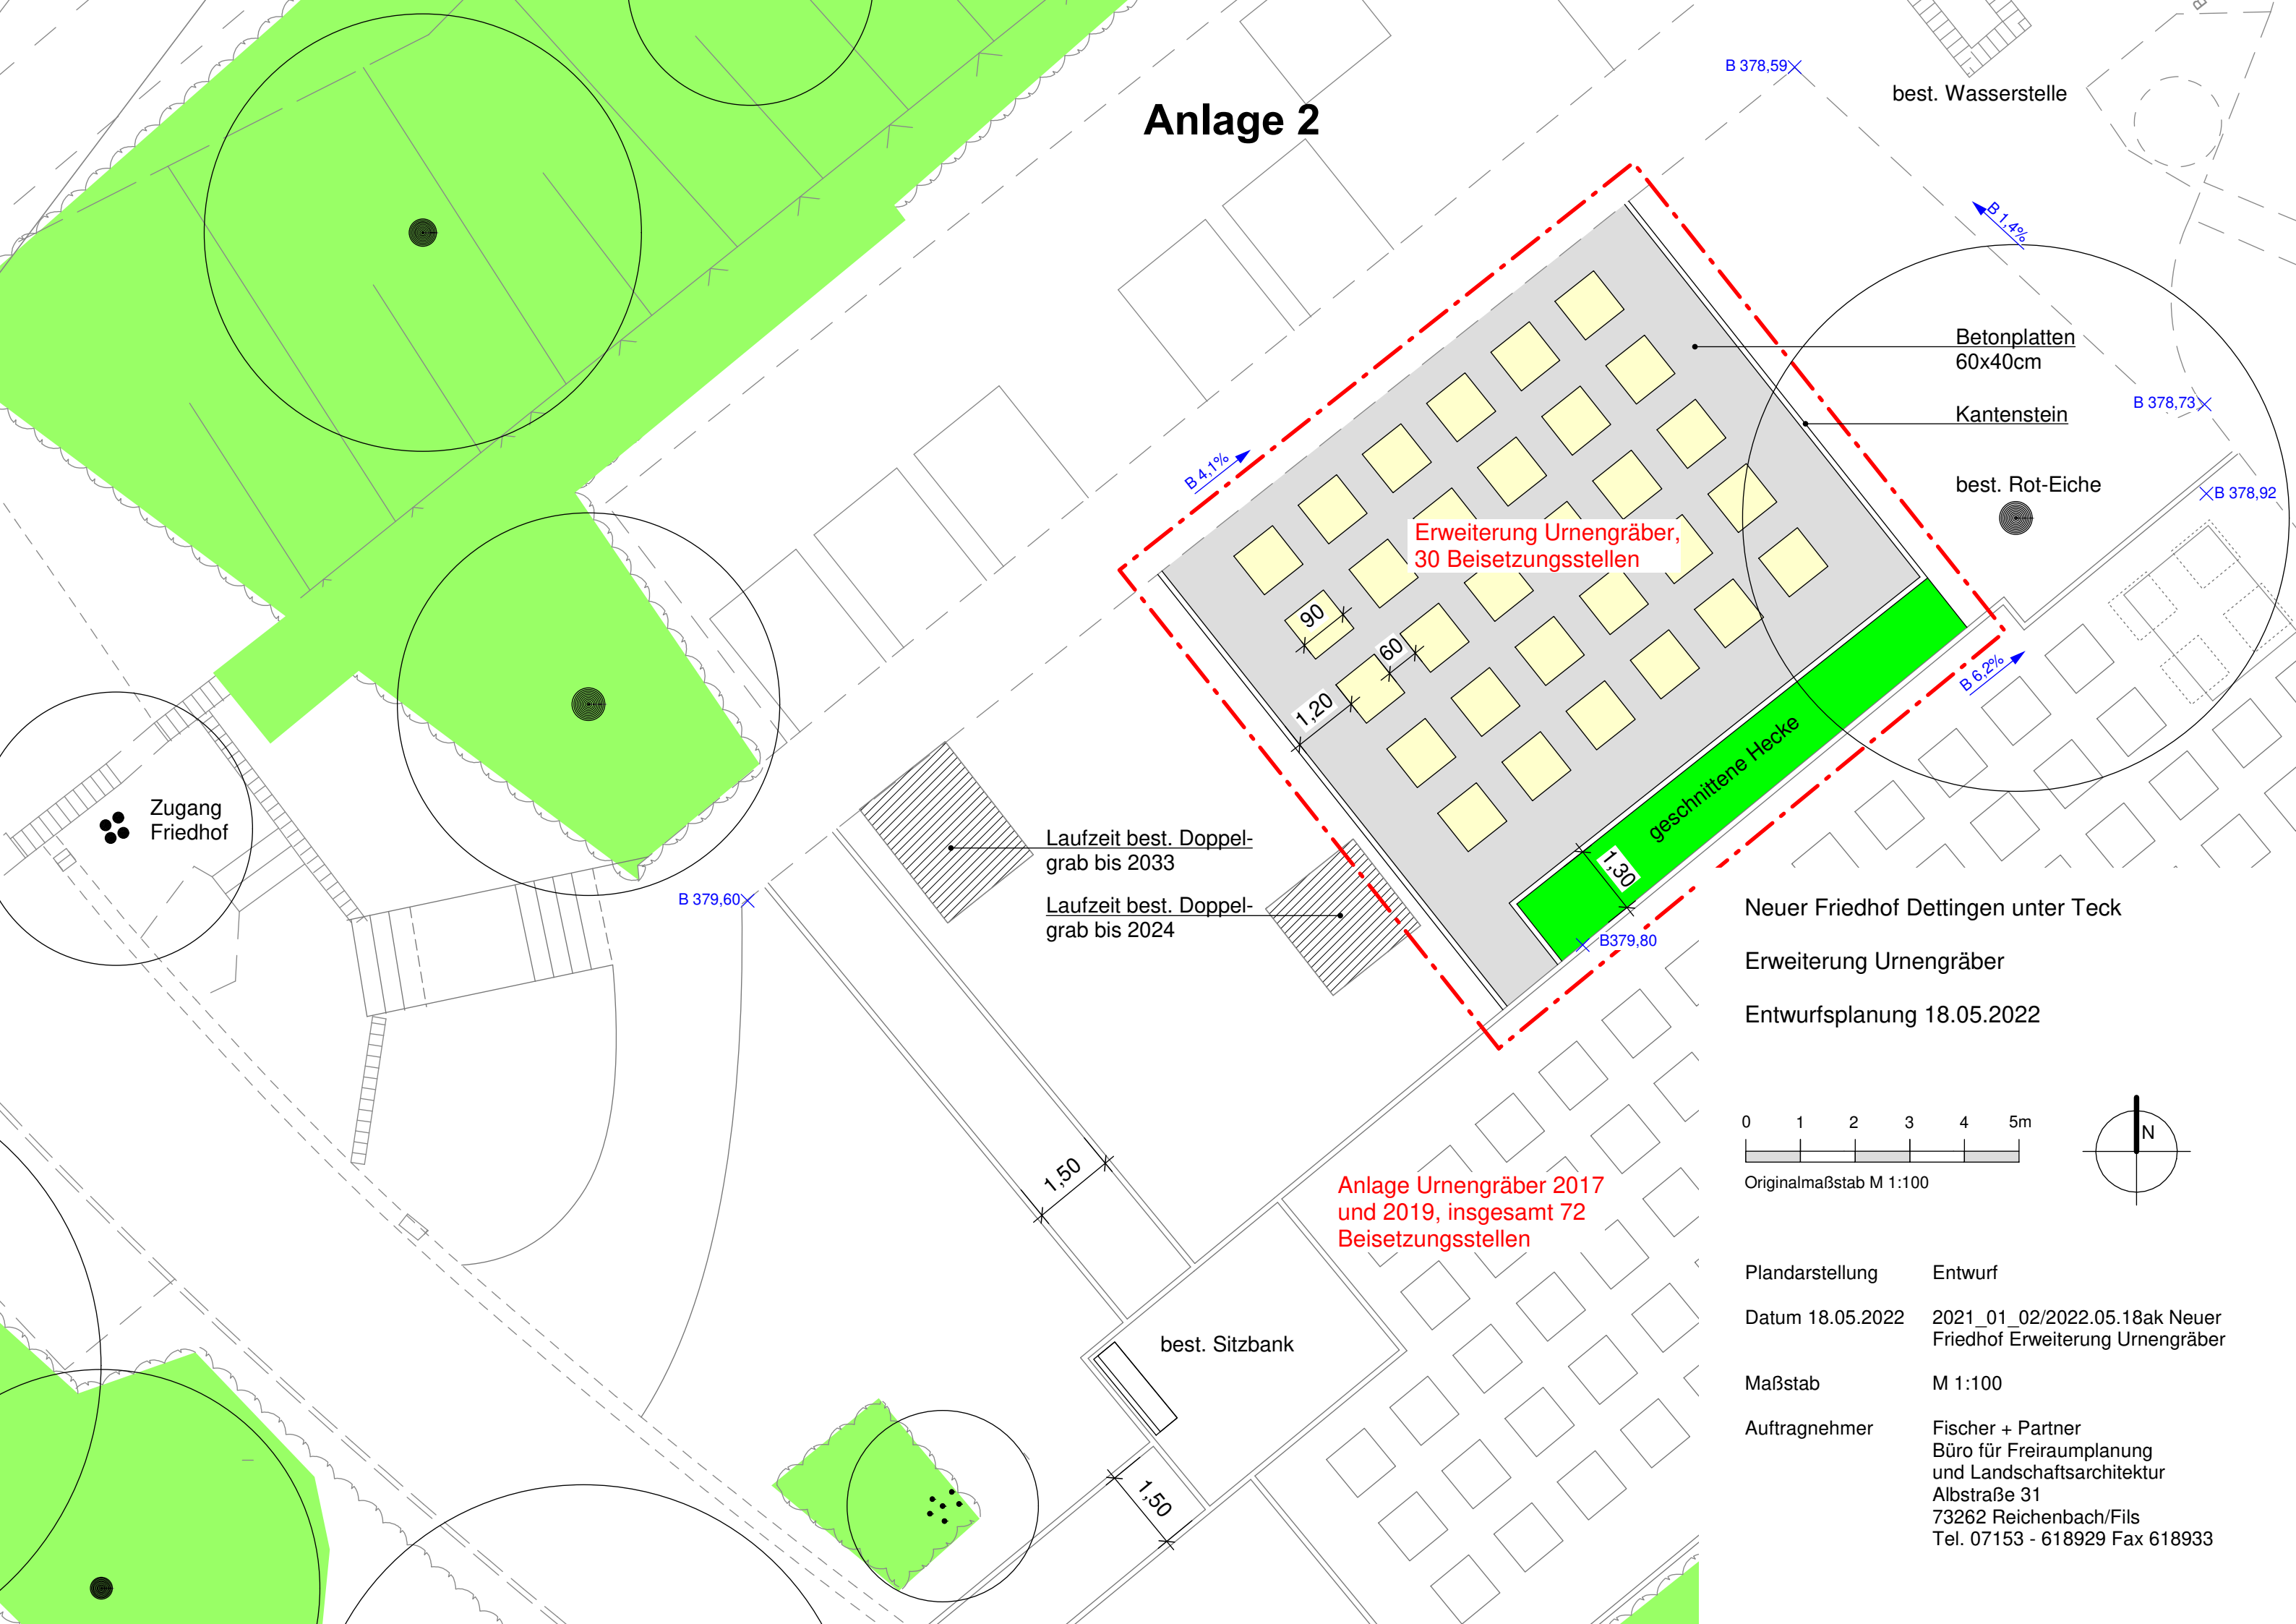

Erweiterung Urnengräber,
30 Beisetzungsstellen

Laufzeit best. Doppel-
grab bis 2033
Laufzeit best. Doppel-
grab bis 2024

geschnittene Hecke

Anlage Urnengräber 2017
und 2019, insgesamt 72
Beisetzungsstellen

best. Sitzbank



best. Wasserstelle

Betonplatten
60x40cm
Kantenstein

best. Rot-Eiche

Zugang
Friedhof

Neuer Friedhof Dettingen unter Teck
Erweiterung Urnengräber
Entwurfsplanung 18.05.2022

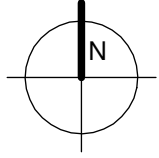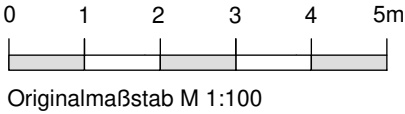

Plandarstellung	Entwurf
Datum 18.05.2022	2021_01_02/2022.05.18ak Neuer Friedhof Erweiterung Urnengräber
Maßstab	M 1:100
Auftragnehmer	Fischer + Partner Büro für Freiraumplanung und Landschaftsarchitektur Albstraße 31 73262 Reichenbach/Fils Tel. 07153 - 618929 Fax 618933