


Anlage 5 - Knotenpunkt 2 (K 1250 nach Nabern)

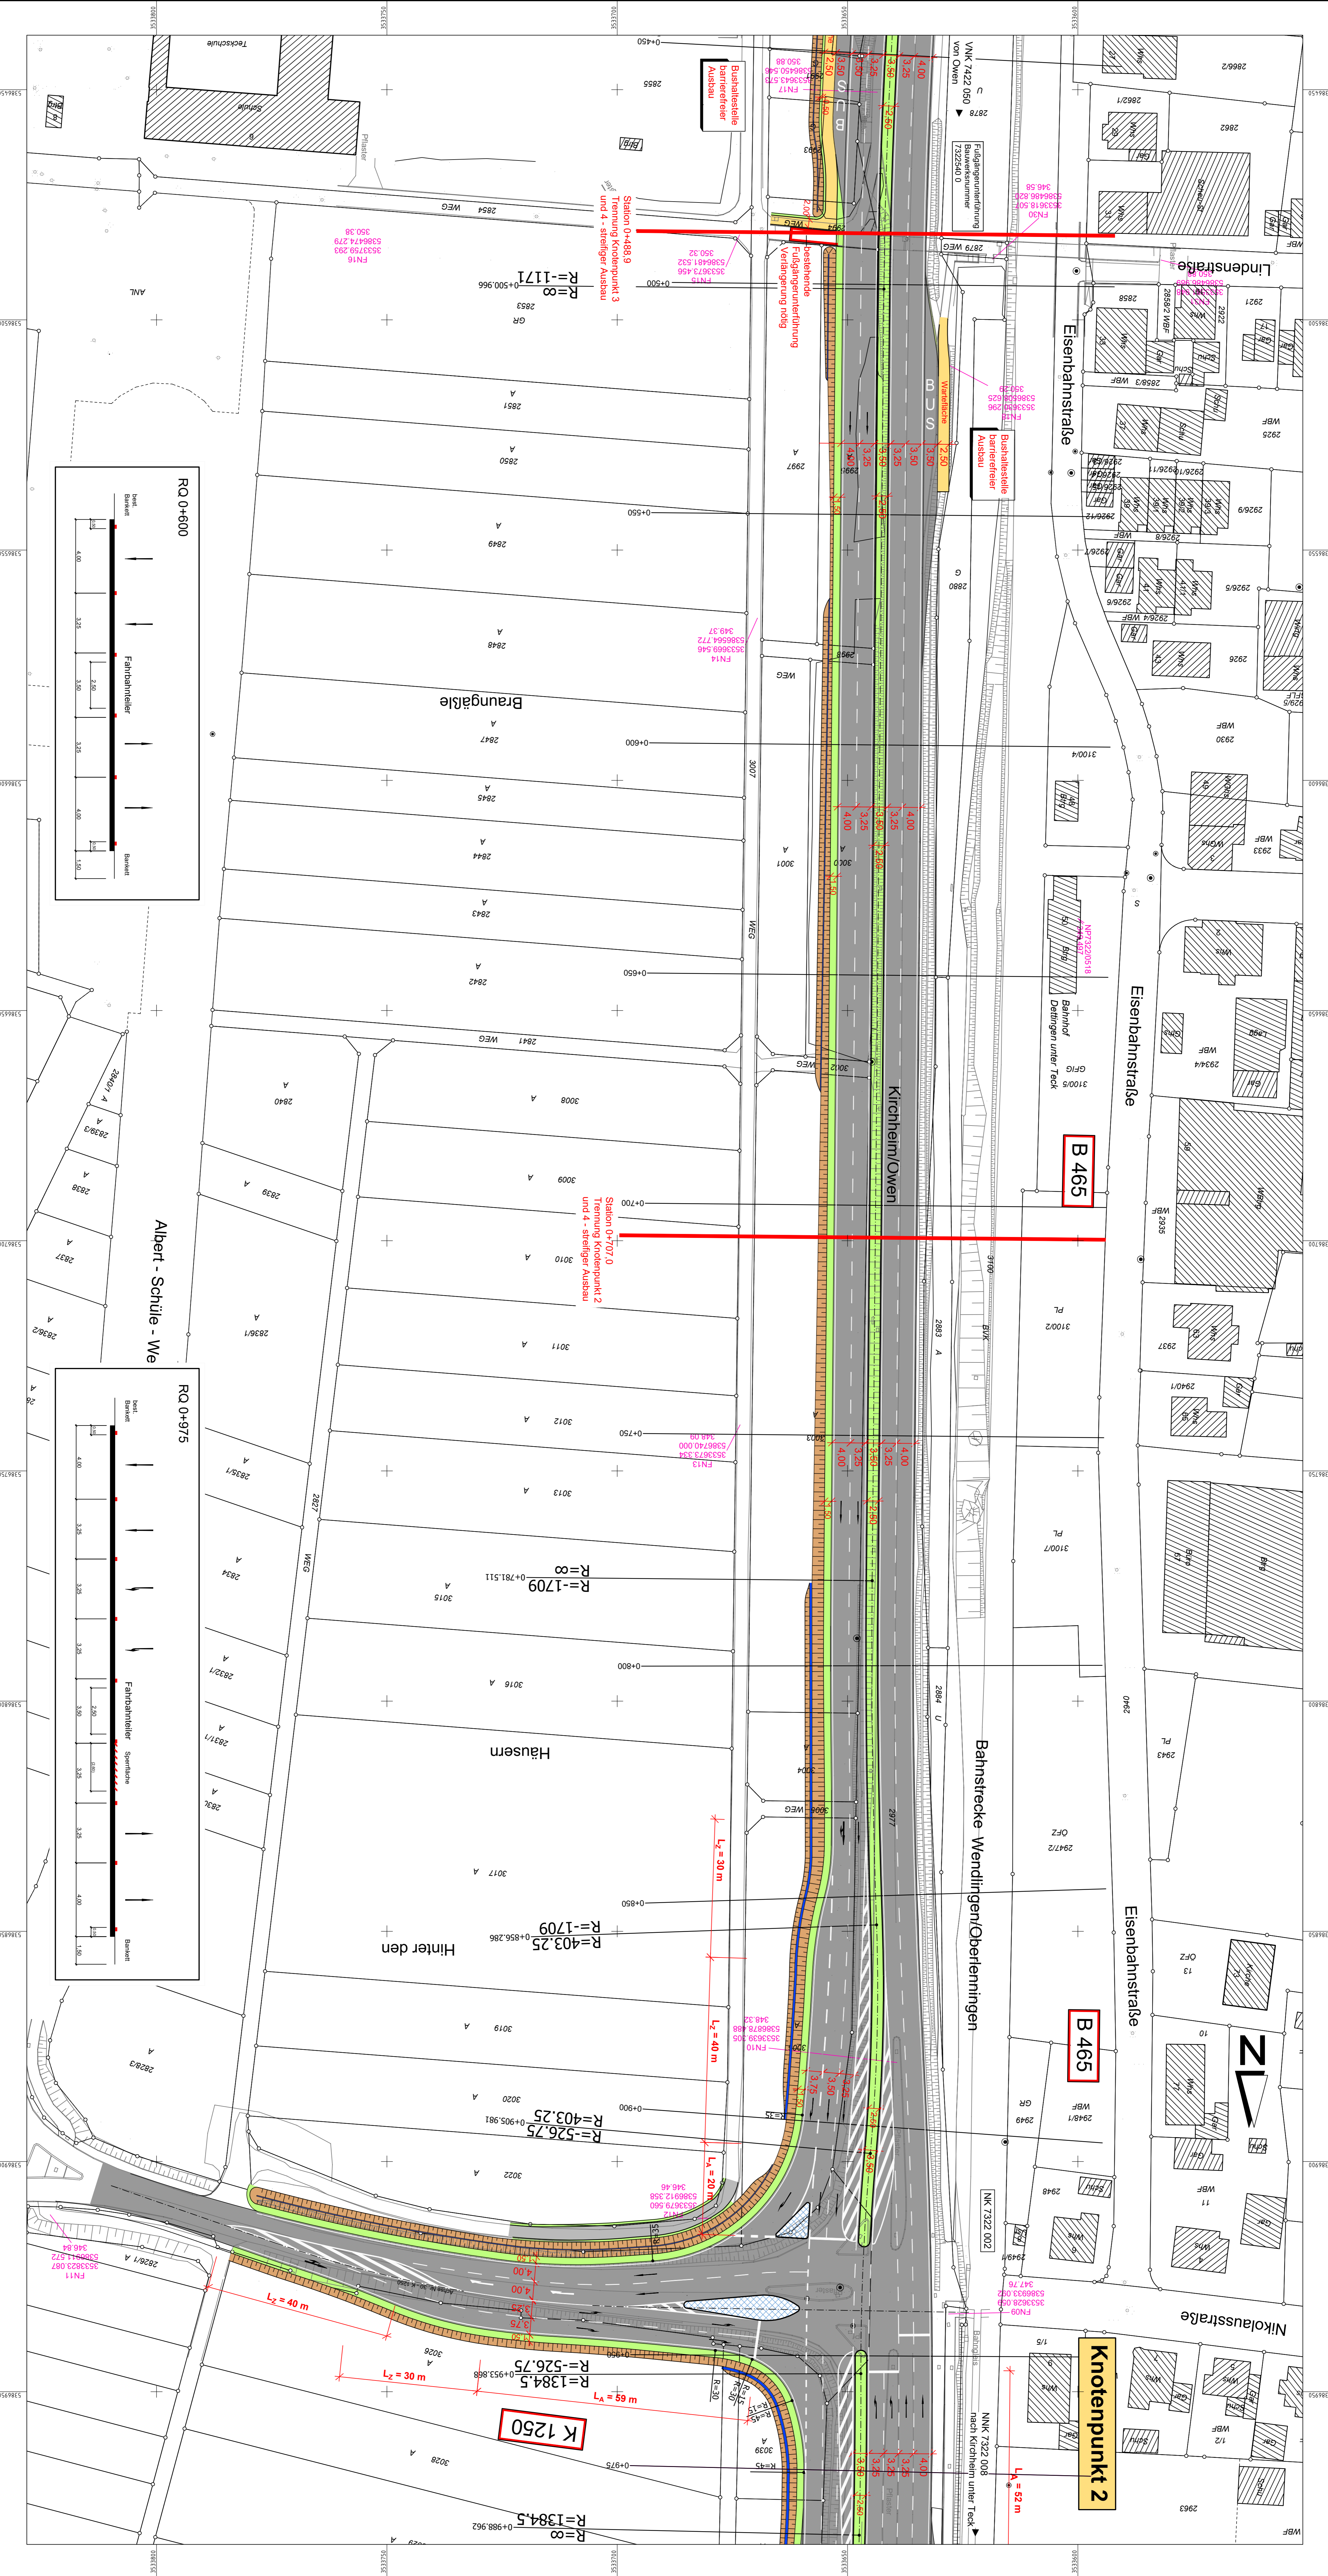

Zeichenerklärung:

	Entwässerungsgraben
	Bereich Fahrbahn (Asphalt, Vollbau)
	Bereich Fahrbahn (Asphalt, Vollbau)
	Grenzweg Fahrbahn
	Wirtschaftsweg (Asphalt)

Strassenbauverwaltung Baden - Württemberg
Regierungspräsidium Stuttgart

Strassenbauverwaltung Baden - Württemberg
Regierungspräsidium Stuttgart

Nr.	Art der Änderung	Datum	Name

VORUNTERSUCHUNG

von Nachbarn	nach Knotenpunkt	Station
7 4 2 2 0 5 0 1	7 3 2 2 0 0 2 1	2 7 5 0
7 3 2 2 0 0 2 1	7 3 2 2 0 0 8 1	0 5 1 1 0

Legende: GK UTM Stand Kalender: 17.08.2020
Höhensystem: DHHN12, Stäbe: 130
Bestandsmessung: 10.2020 / 04.2022

Regierungspräsidium Stuttgart
Strasse: B 465
Malsener Ort: Dettingen / Teck
PSP-Element: V2130B0465.A01
Malsab: 1:500

B 465
Ausbau der drei Knotenpunkte bei Dettingen

Ausgestellte: Regierungspräsidium Stuttgart
Abt. 4 Mobilität, Verkehr, Straßen
Tel.: 42 Bauverteilung Süd
Göppinger, den 24.01.2023

[Signature]

Planung: Land/Entwicklungs