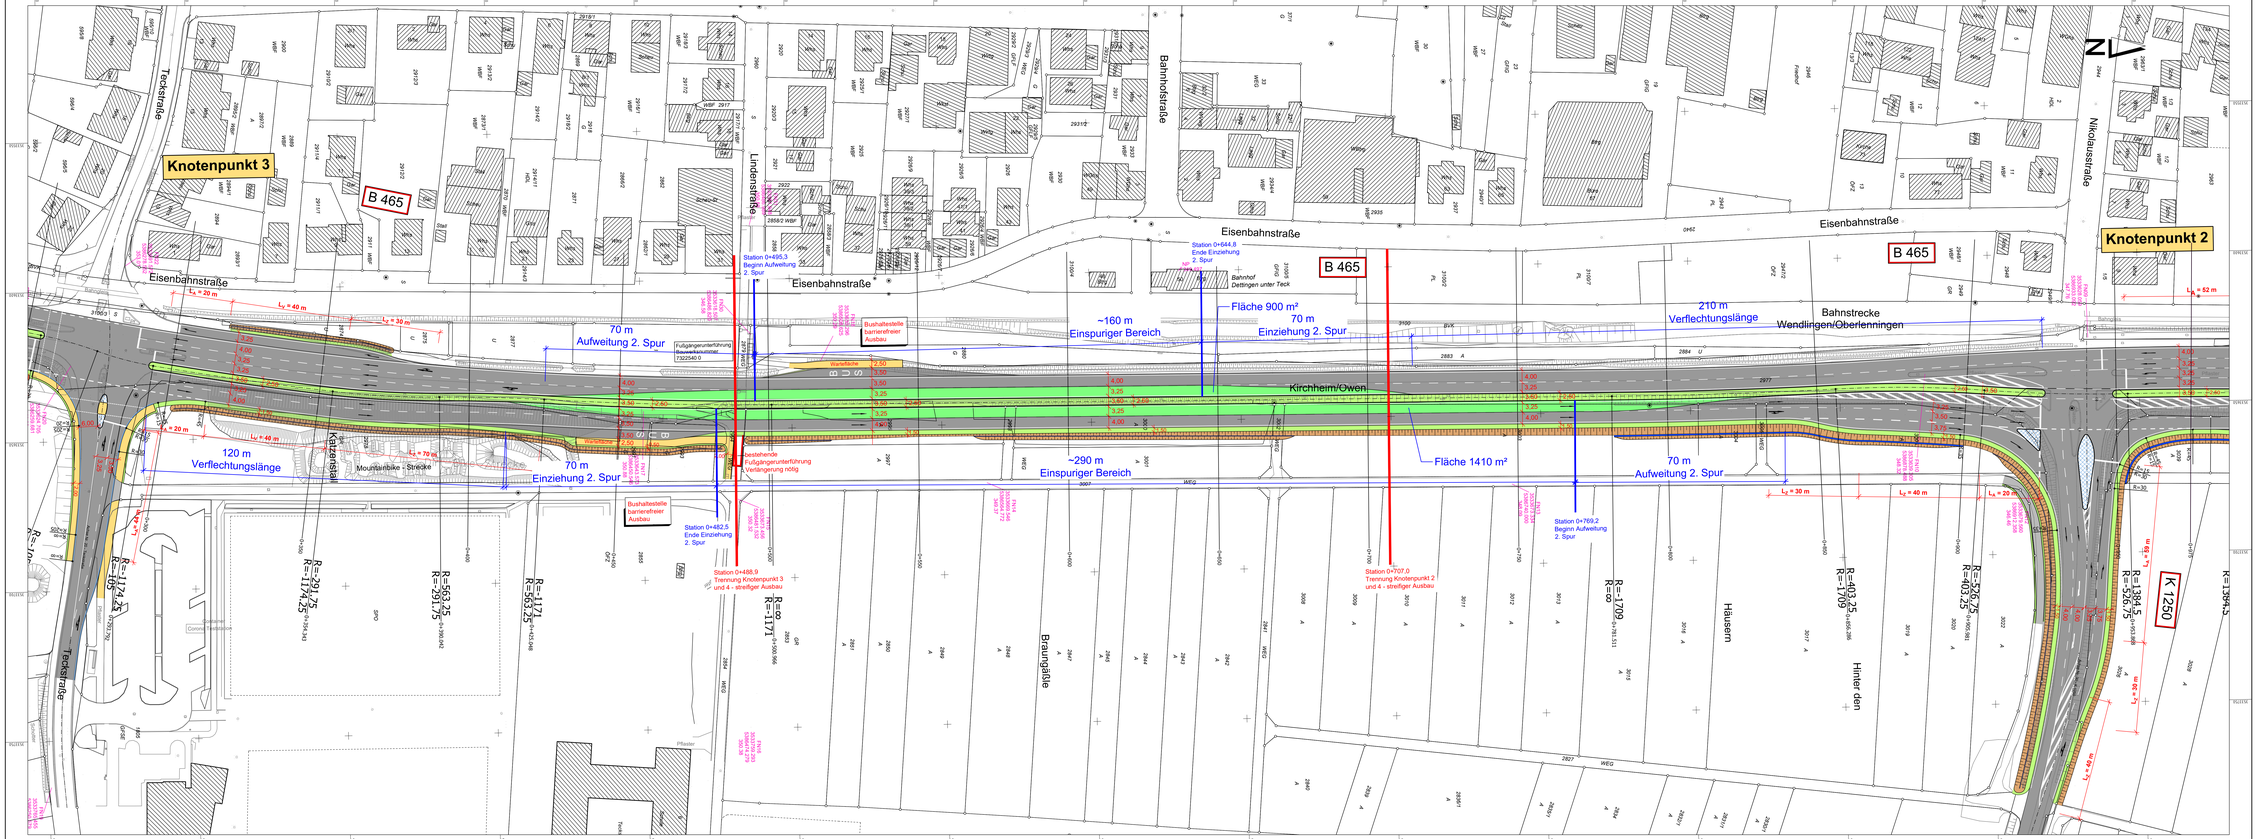
Knotenpunkt 3
Knotenpunkt 2
B 465
Eisenbahnstraße
Teckstraße
Lindenstraße
Bahnhofstraße
Nikolausstraße
Katzenstall
Mountainbike - Strecke
Kirchheim/Owen
Bahnstrecke Wendlingen/Oberlenningen
Braungäßle
Häusern
Hinter den
K 1250
70 m Aufweitung 2. Spur
120 m Verflechtungslänge
70 m Einziehung 2. Spur
~160 m Einspuriger Bereich
Fläche 900 m²
70 m Einziehung 2. Spur
210 m Verflechtungslänge
70 m Aufweitung 2. Spur
~290 m Einspuriger Bereich
Fläche 1410 m²
Station 0+644,8 Ende Einziehung 2. Spur
Station 0+495,3 Beginn Aufweitung 2. Spur
Station 0+482,5 Ende Einziehung 2. Spur
Station 0+488,9 Trennung Knotenpunkt 3 und 4 - streifiger Ausbau
Station 0+707,0 Trennung Knotenpunkt 2 und 4 - streifiger Ausbau
Station 0+769,2 Beginn Aufweitung 2. Spur
Bushaltestelle barrierefreier Ausbau
bestehende Fußgängerunterführung Verlängerung nötig
Fußgängerunterführung Bauwerksnummer 7322540 0
Warnbaken
Pfeiler
Bahnhof Dettingen unter Teck
Dettingen unter Teck
Concordia Friedhof
