


Anlage 2 - Lageplan _Erweiterung Urnengräber

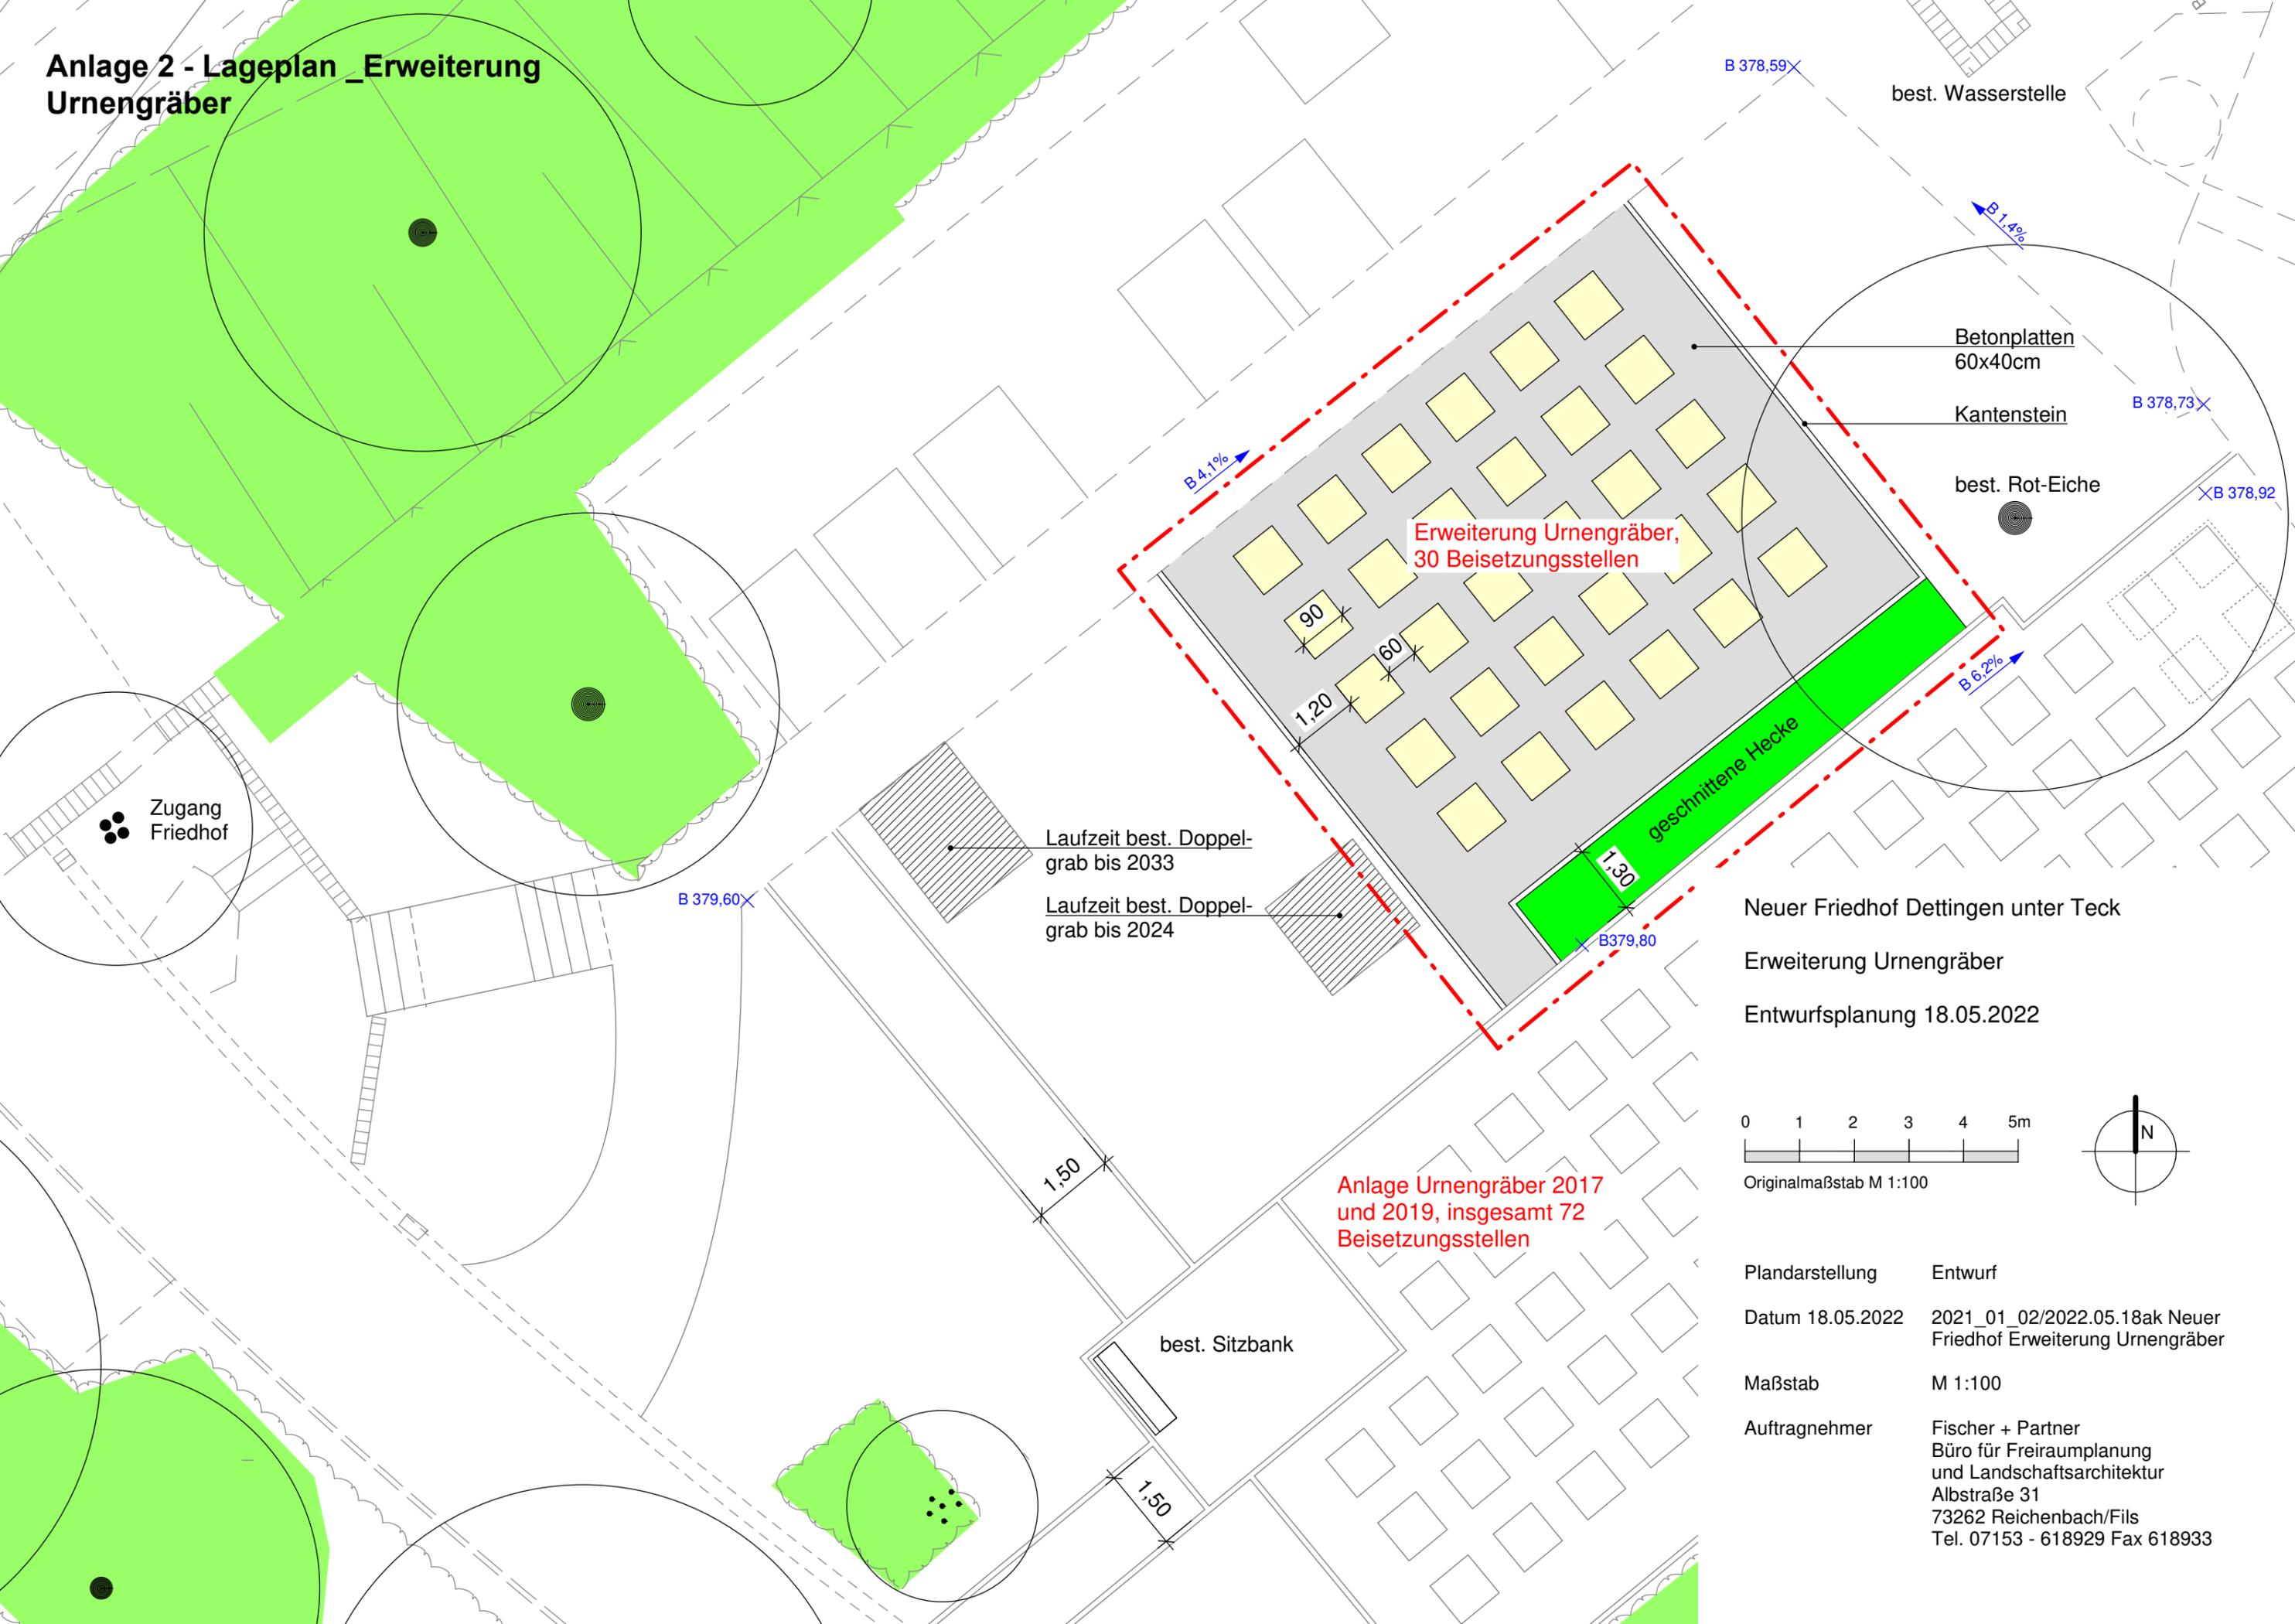

B 378,59
 best. Wasserstelle
 B 1.4%
 Betonplatten
 60x40cm
 Kantenstein
 B 378,73
 best. Rot-Eiche
 B 378,92

Erweiterung Urnengräber,
 30 Beisetzungsstellen

Laufzeit best. Doppel-
 grab bis 2033
 Laufzeit best. Doppel-
 grab bis 2024

Neuer Friedhof Dettingen unter Teck
 Erweiterung Urnengräber
 Entwurfsplanung 18.05.2022



Anlage Urnengräber 2017
 und 2019, insgesamt 72
 Beisetzungsstellen

best. Sitzbank

Plandarstellung	Entwurf
Datum 18.05.2022	2021_01_02/2022.05.18ak Neuer Friedhof Erweiterung Urnengräber
Maßstab	M 1:100
Auftragnehmer	Fischer + Partner Büro für Freiraumplanung und Landschaftsarchitektur Alstraße 31 73262 Reichenbach/Fils Tel. 07153 - 618929 Fax 618933