

# Anlage 1

B465 - Owen/Kirchheim


2

**BA 4**  
Kanalisation +  
Straßenbau

**BA 1**  
Kanalisation +  
Wasserleitung +  
Straßenbau

**BA 3**  
Kanalisation +  
Wasserleitung +  
Straßenbau

**BA 2**  
Kanalisation +  
Wasserleitung +  
Straßenbau

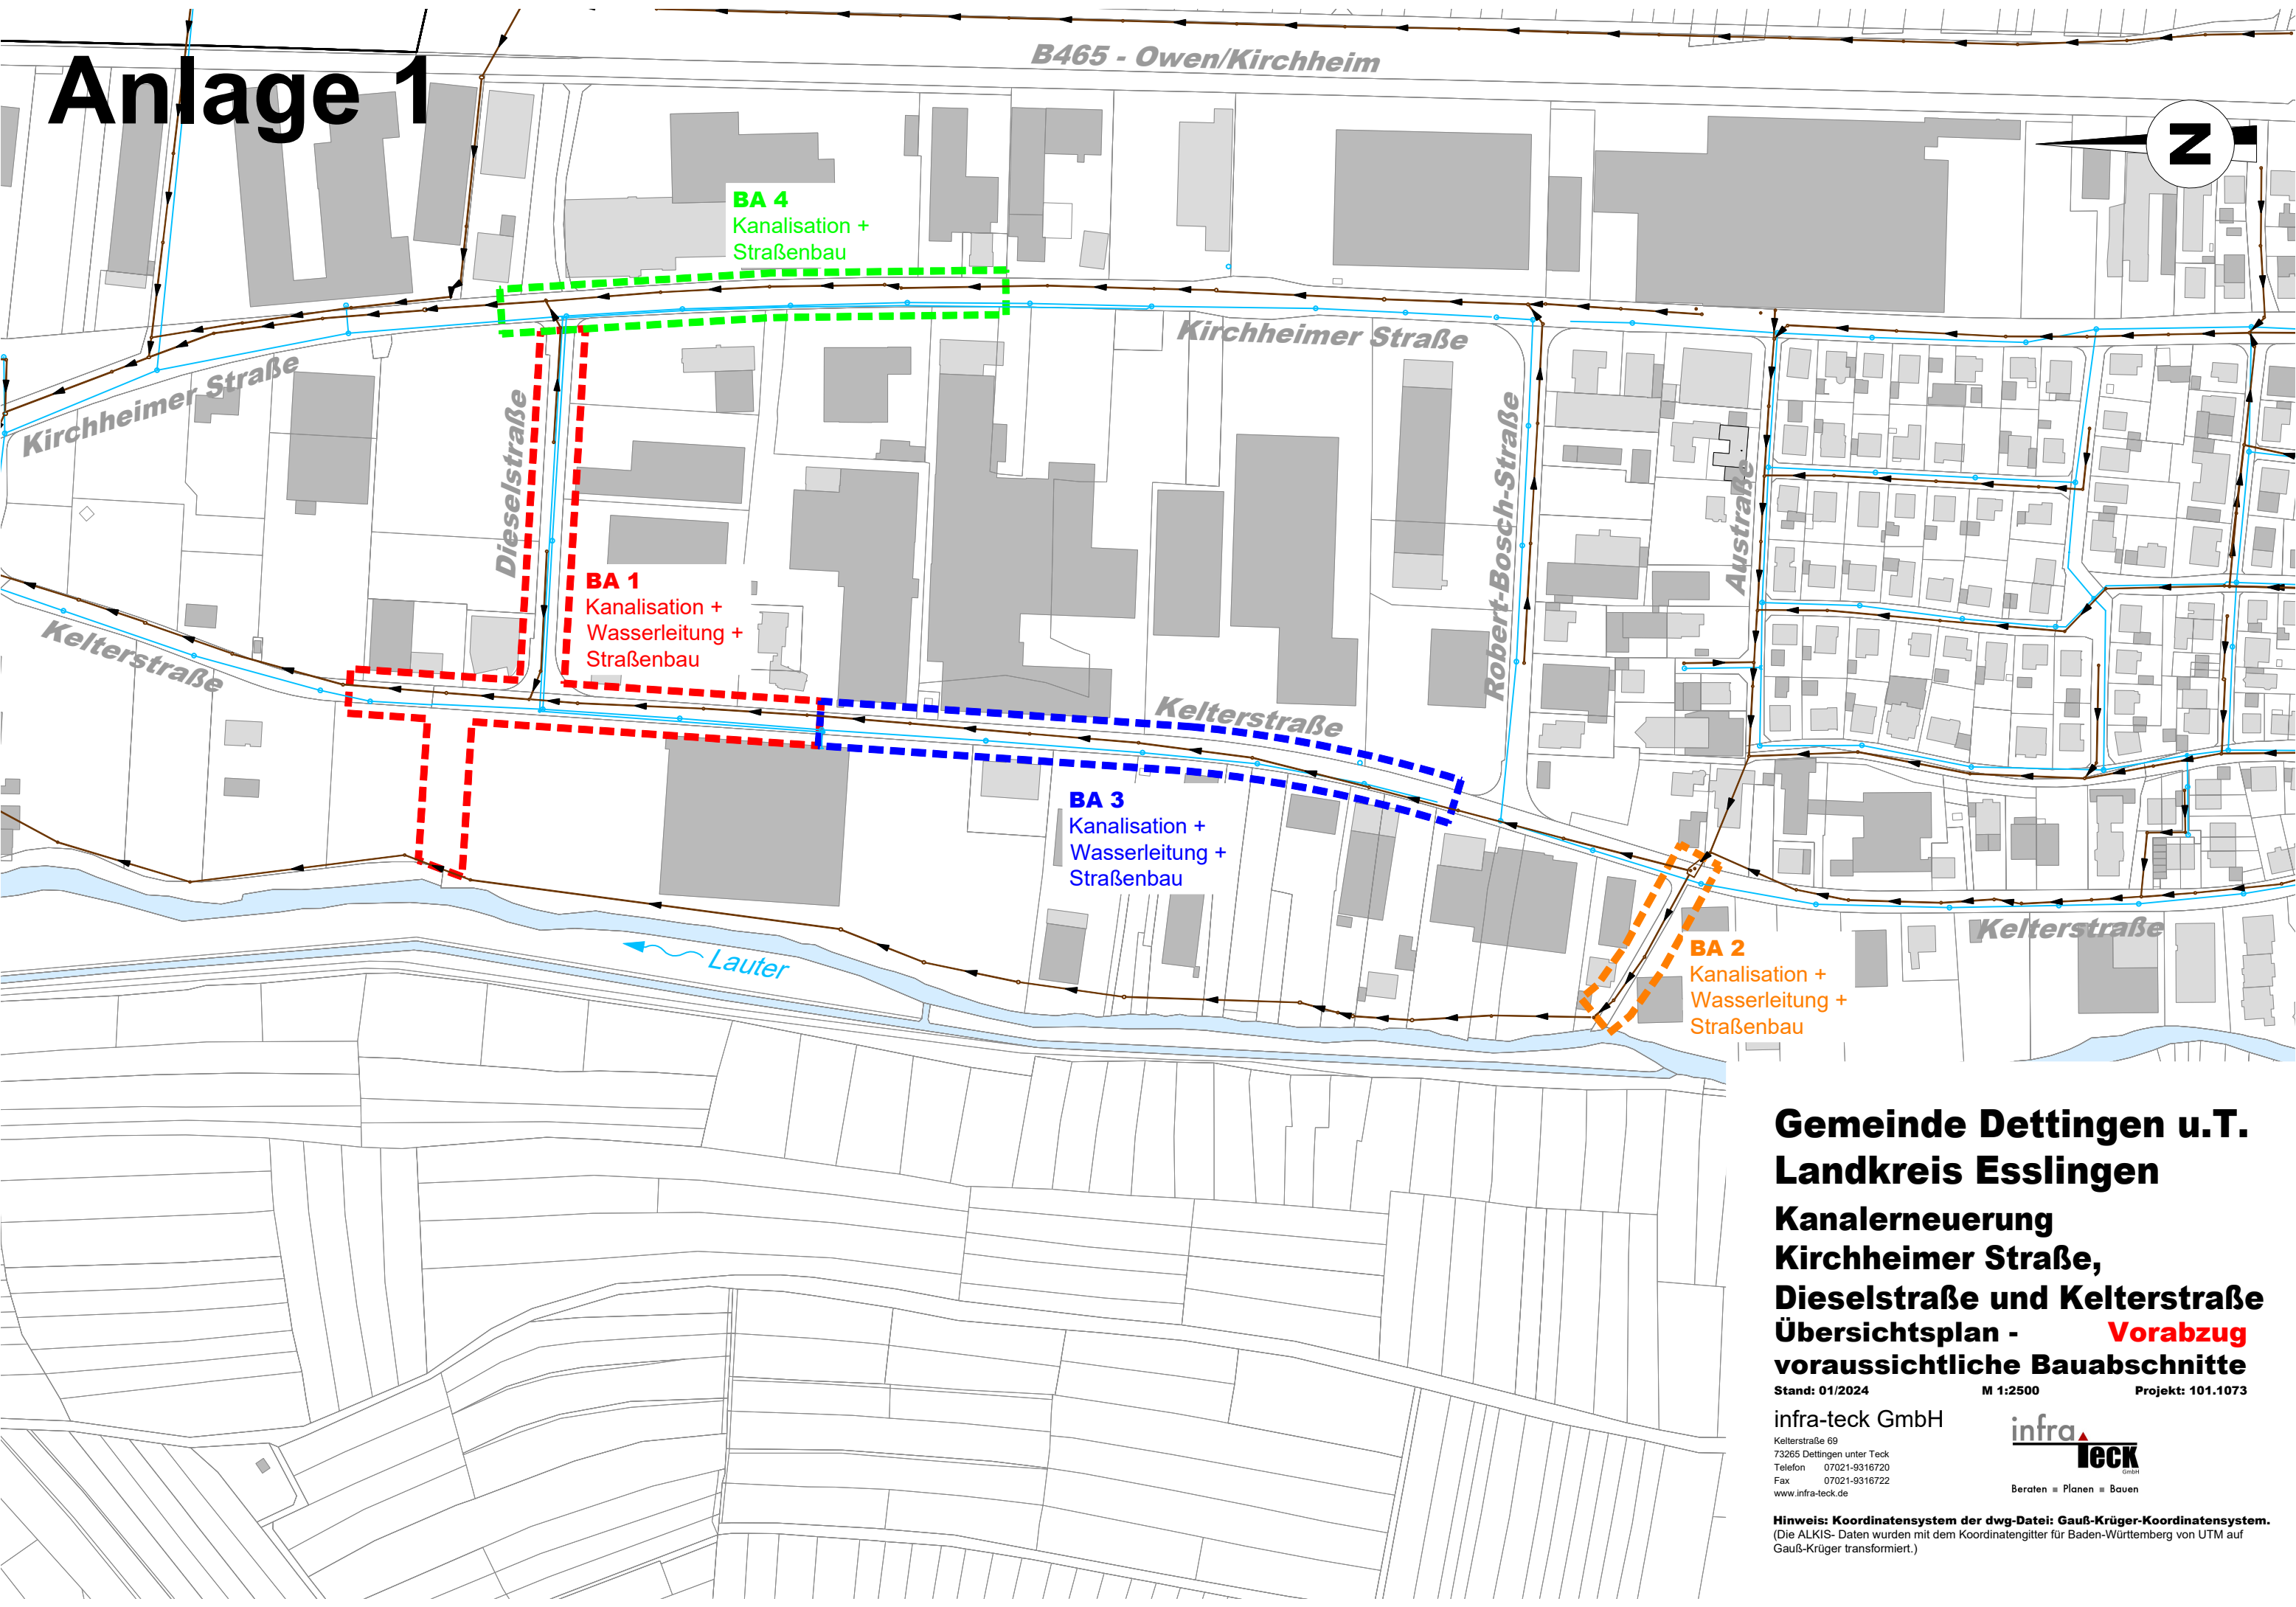

**Gemeinde Dettingen u.T.  
Landkreis Esslingen  
Kanalerneuerung  
Kirchheimer Straße,  
Dieselstraße und Kelterstraße  
Übersichtsplan - **Vorabzug**  
voraussichtliche Bauabschnitte**

Stand: 01/2024 M 1:2500 Projekt: 101.1073

infra-teck GmbH  
Kelterstraße 69  
73265 Dettingen unter Teck  
Telefon 07021-9316720  
Fax 07021-9316722  
www.infra-teck.de



**Hinweis: Koordinatensystem der dwg-Datei: Gauß-Krüger-Koordinatensystem.**  
(Die ALKIS- Daten wurden mit dem Koordinatengitter für Baden-Württemberg von UTM auf Gauß-Krüger transformiert.)