


Anlage 2

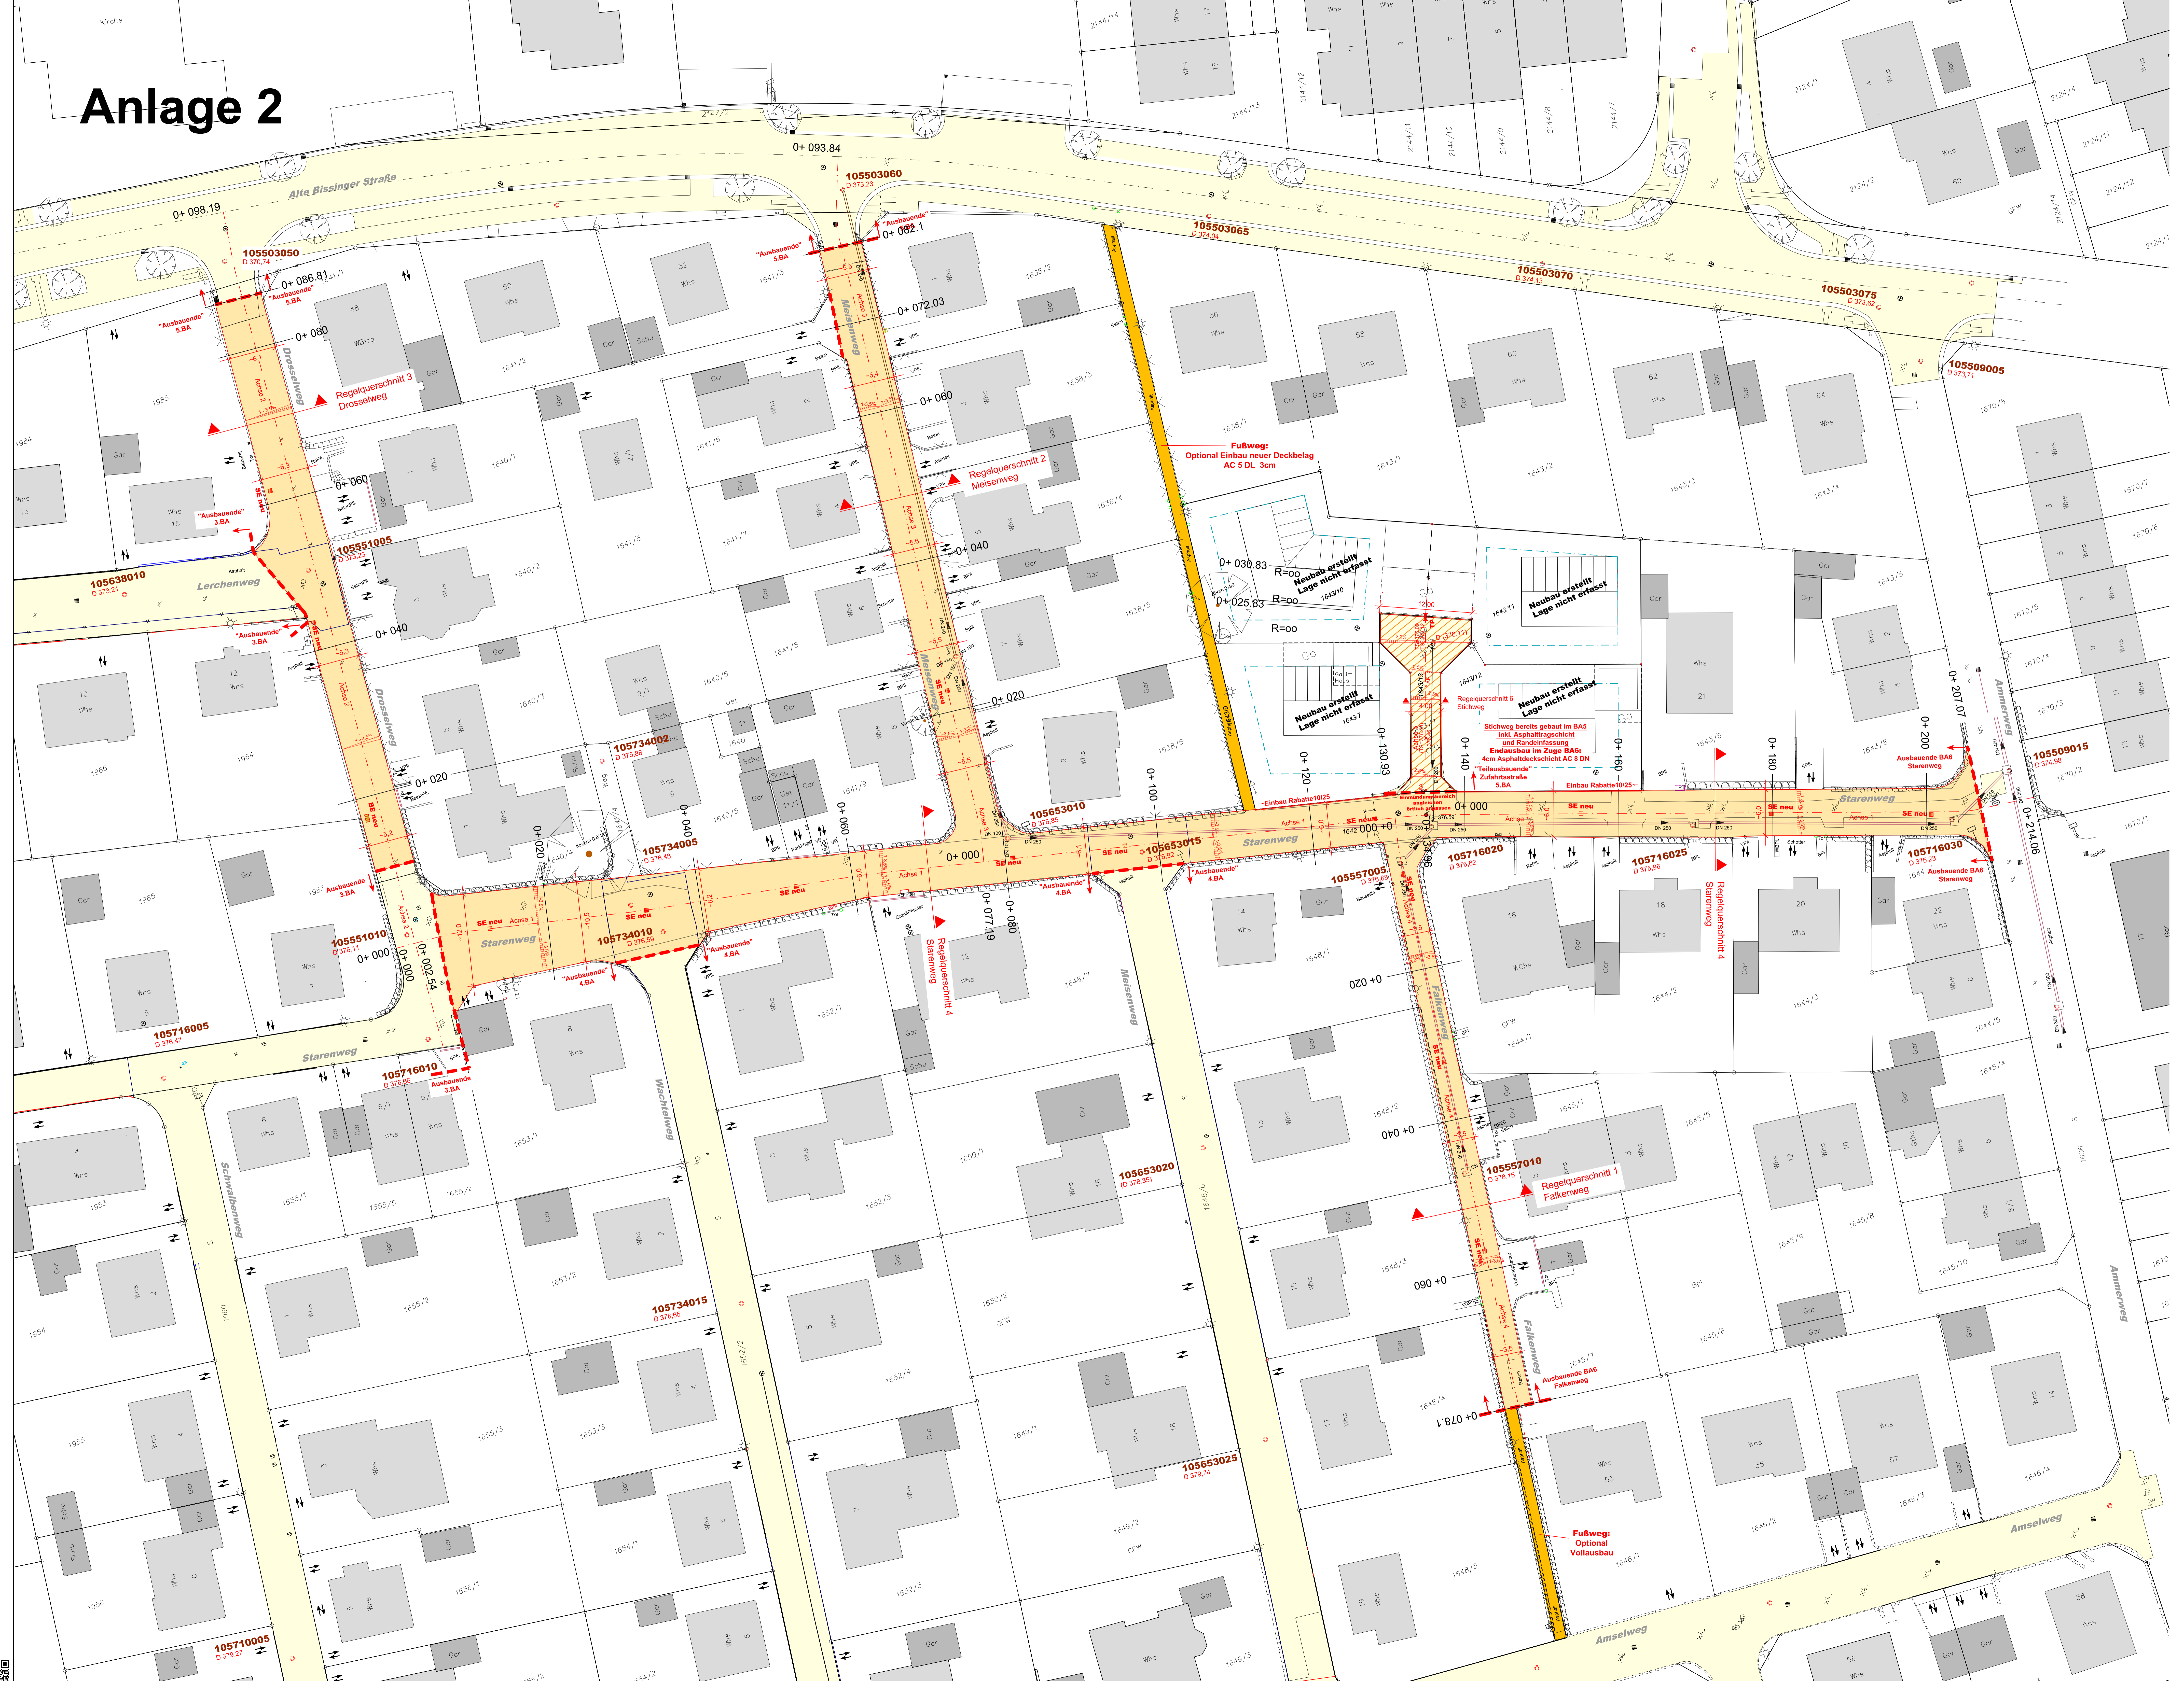


- Legende:**
- geplante Fahrbahn Vollausbau
 - Einbau Endbelag Stichstraße
 - Fußweg optionaler Vollausbau bzw. neuer Deckbelag - siehe Planeschnitt
 - bereits erstellte Ausbausflächen im Zuge BA 1-5
 - Abgrenzung Vollausbauflächen / Bauabschnitte
 - Einlaufschicht geplant
 - Einlaufschicht bestehend
 - Einlaufschicht entfallend
 - Lichtmast bestehend
 - geplante / entfallende / zu ersetzende Lichtmasten werden noch in Absprache / Koordination mit der Netze-BW festgelegt

Anmerkung:

- Generell bestehende Aufsätze im Maßnahmenbereich anpassen
- Generell bestehende Zufahrten und Zugänge im Maßnahmenbereich nach Angabe der örtlichen Bauüberwachung anpassen
- Generell Randabschlusssteine bei bestehenden Zufahrten und Zugängen im Maßnahmenbereich werden von der örtlichen Bauüberwachung vor Ort festgelegt

Die genaue Lage der unterirdischen Infrastruktur ist vom Auftragnehmer eigenverantwortlich zu erheben!
Die bestehenden Leitungen (Kabel, Gas, Wasser sowie Kanal und Hausanschlüsse) sind nur zum Teil im Plan dargestellt.

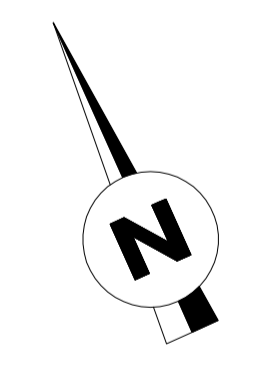

Auftragnehmer:		Datum:	
infra-teck GmbH			
Kollmerleide Str.			
73265 Dettingen unter Teck			
Telefon: 07142-9411020			
Fax: 07142-9411622			
www.infra-teck.de			
Projekt:			
Ausbau "Alter Guckenrain" 6.BA			
Drosselweg / Falkenweg / Meisenweg / Starenweg			
Planbezeichnung:			
Lageplan - Straßenbau			
Planungsstand:			
Entwurf Vorabzug			
Maßstab:	Proj.:	1:101.000,00	Blatt:
1:250	Datum:	07.02.2018	Gezeichnet:
Auftraggeber:		Hoffmann	
Gemeinde Eppingen unter Teck			
Landkreis Esslingen			
Anerkennung der Bauherren:			