



Anlage 3

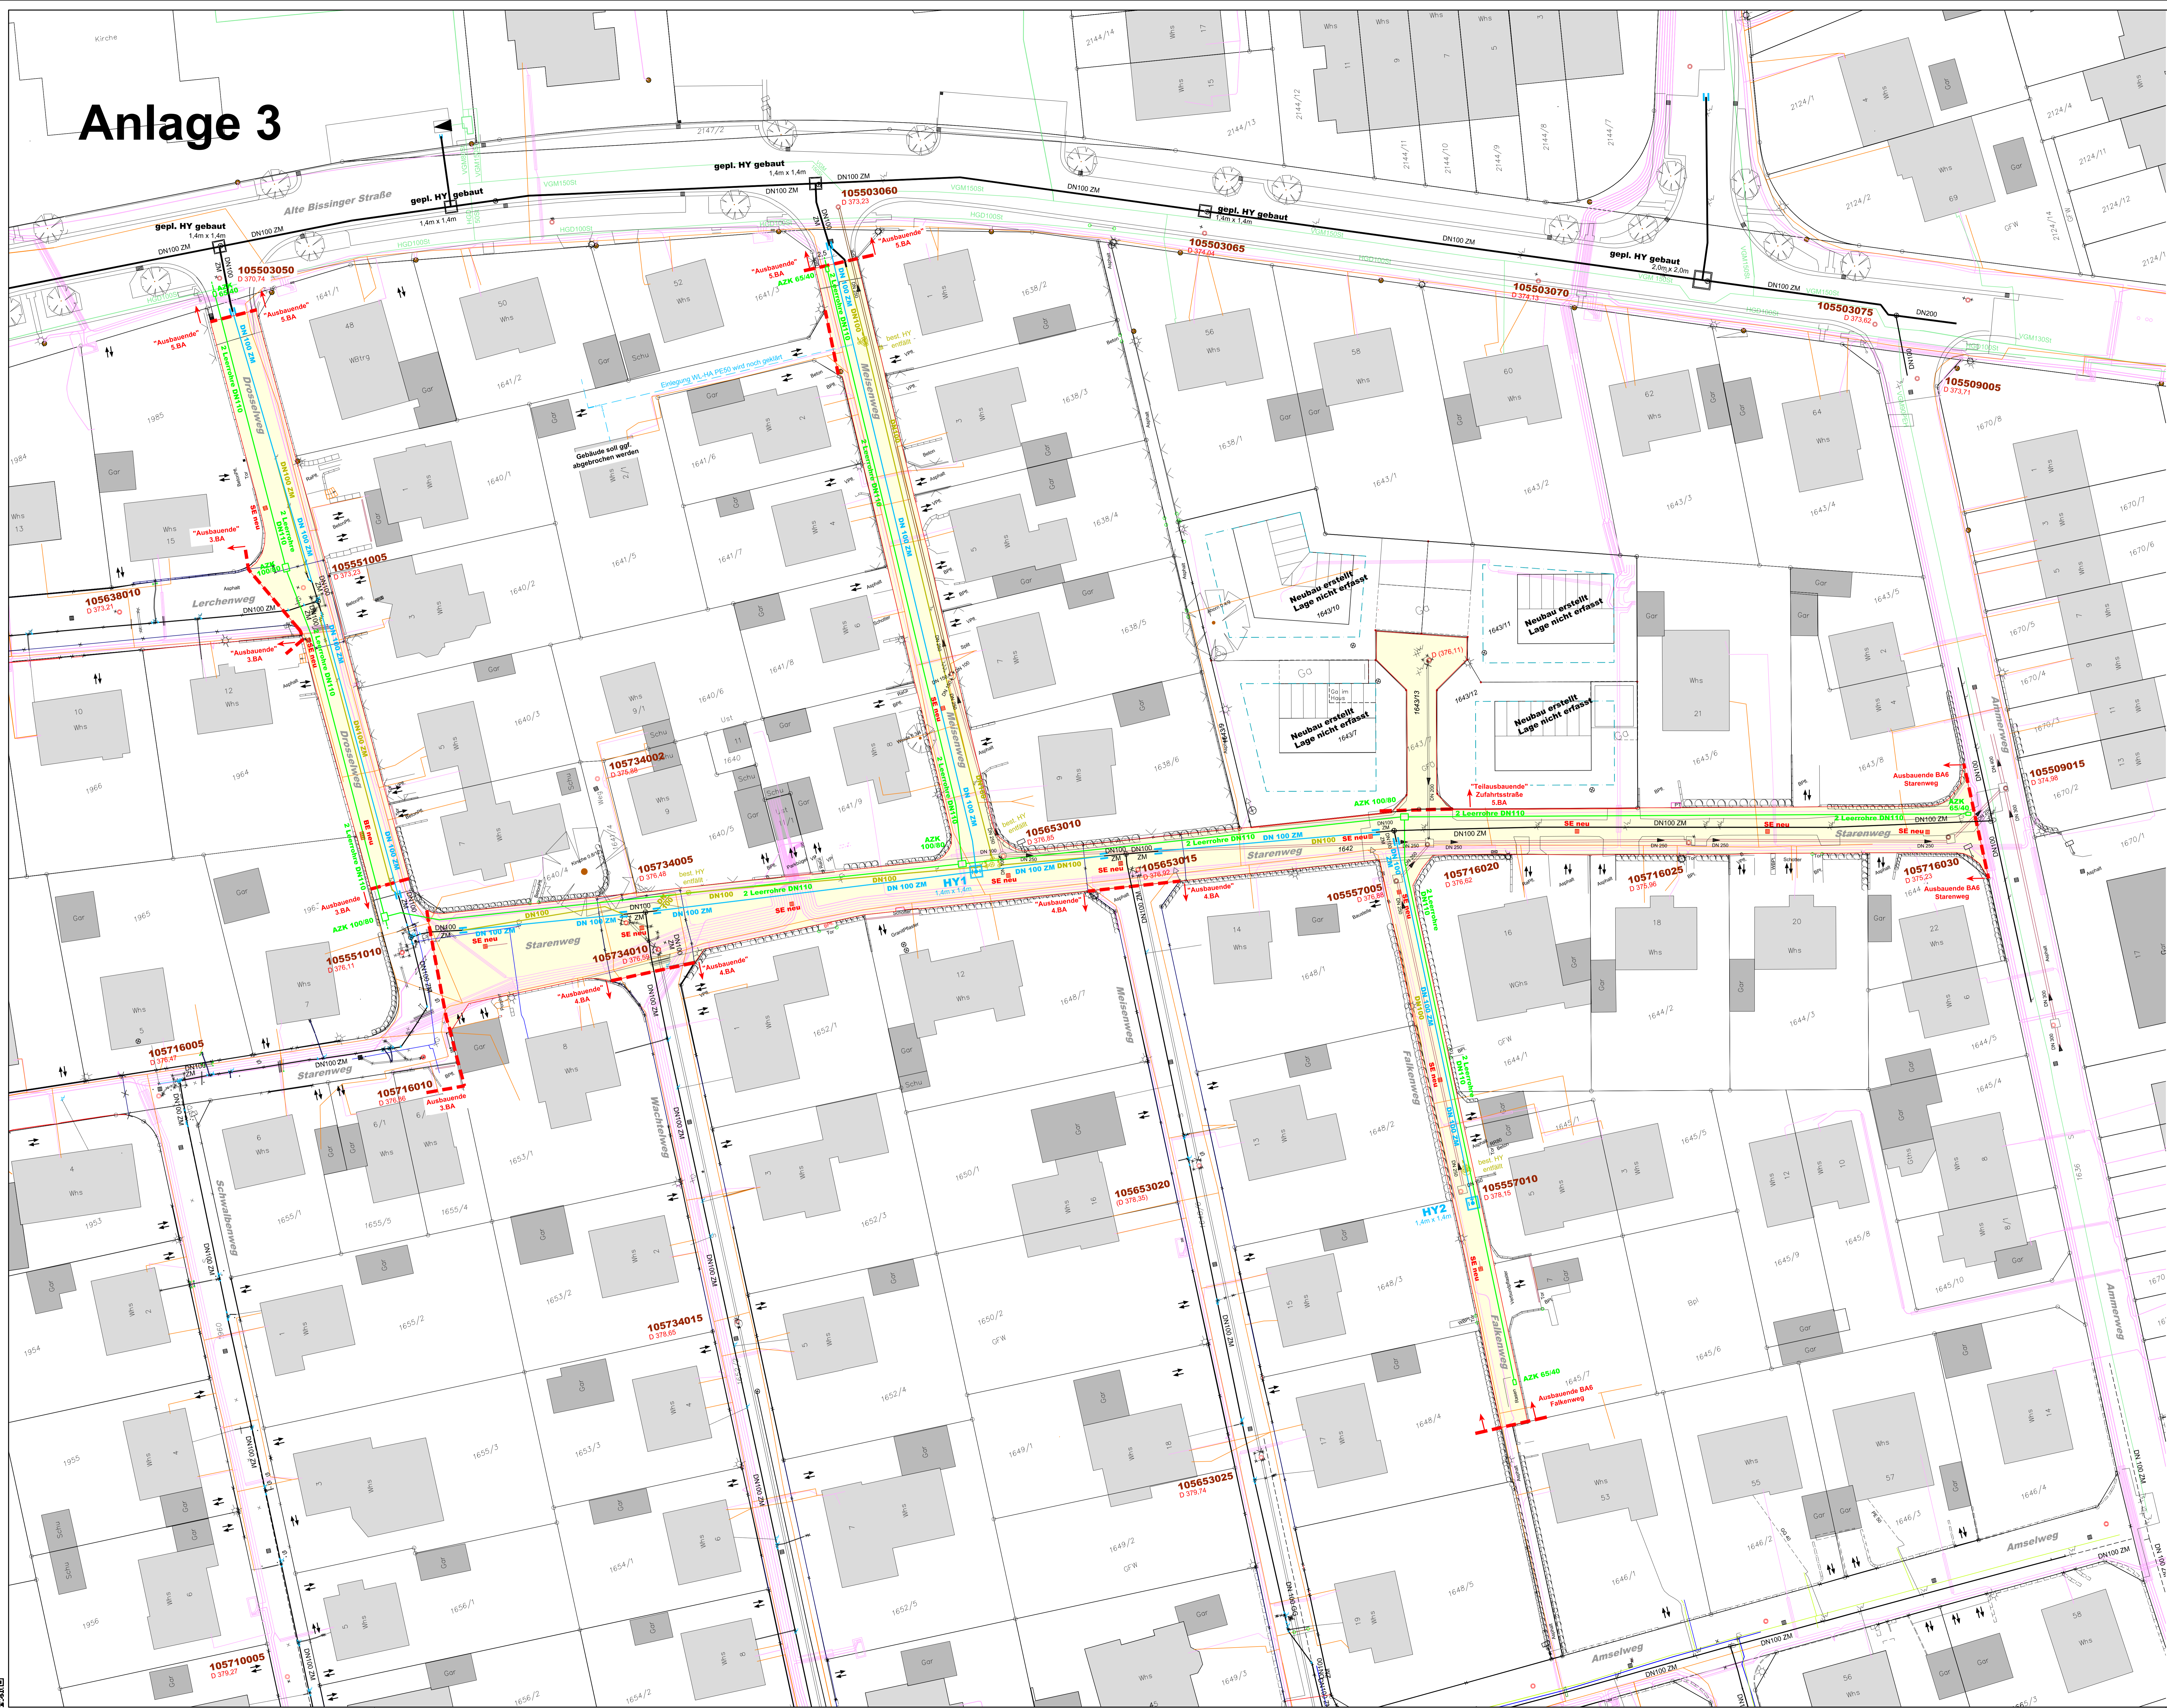

Legende:

- Wasserversorgungsleitung geplant
- Wasserversorgungsleitung bestehend
- Wasserversorgungsleitung entfallend
- Die Lage der VL-Hausanschlusssysteme ist nicht erhoben bzw. dargestellt und wird noch im Zuge der Baumaßnahme Vorort von der örtlichen Bauüberwachung eruiert.
- Netze-BW - Gasleitung bestehend (digitalisiert)
- Gasversorgungsleitung geplant nicht dargestellt - siehe Planung Netze-BW
- Netze-BW - Stromleitung bestehend (digitalisiert)
- Telekom/Unitymedia- Leitung bestehend (digitalisiert)
- Die genaue Lage der unterirdischen Infrastruktur ist vom Auftragnehmer eigenverantwortlich zu erheben!
- Die bestehenden Leitungen (Kabel, Gas, Wasser sowie Kanal und Hausanschlüsse) sind nur zum Teil im Plan dargestellt.
- AZK 65/40 Geplante Kabelzugschacht sowie gepl. 2 x Leerrohre DN100 für Gemeinde Dettingen u.T. mitverlegt jeweils in allen eingetragenen gepl. Kabeltrassen
- geplante Fahrbahn Vollausbau bzw. Endbelag bei Stichweg Starenweg

Anmerkung:
 General bestehende Aufätze / Schachtdeckel etc. im Maßnahmenbereich anpassen.

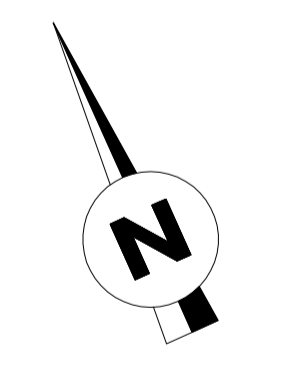

Auftragnehmer:		Datum:									
infra-teck GmbH Kellerstraße 10 73265 Dettingen unter Teck Telefon: 07142-9419120 Fax: 07142-9419122 www.infra-teck.de											
		Besten = Planen = Bauen									
Projekt: Ausbau "Alter Guckenrain" 6.BA Drosselweg / Falkenweg / Meisenweg / Starenweg											
Planbezeichnung: Lageplanung - Wasserleitung											
Planungsstand: Entwurf											
Maßstab: <table style="font-size: small; border-collapse: collapse;"> <tr> <td>Plan:</td> <td>1:10.000,00</td> <td>Detail:</td> <td>1:35 x 89</td> </tr> <tr> <td>Datum:</td> <td>07.22.2018</td> <td>Gezeichnet:</td> <td>Hoffmann</td> </tr> </table>				Plan:	1:10.000,00	Detail:	1:35 x 89	Datum:	07.22.2018	Gezeichnet:	Hoffmann
Plan:	1:10.000,00	Detail:	1:35 x 89								
Datum:	07.22.2018	Gezeichnet:	Hoffmann								
Auftraggeber: Gemeinde Dettingen unter Teck Landkreis Esslingen											
Anerkennung der Bauherren											

1053a0000_Falken_Drossel_Meisen_Starenweg_BA0.dwg
 1053a0000.dwg