



Anlage 2

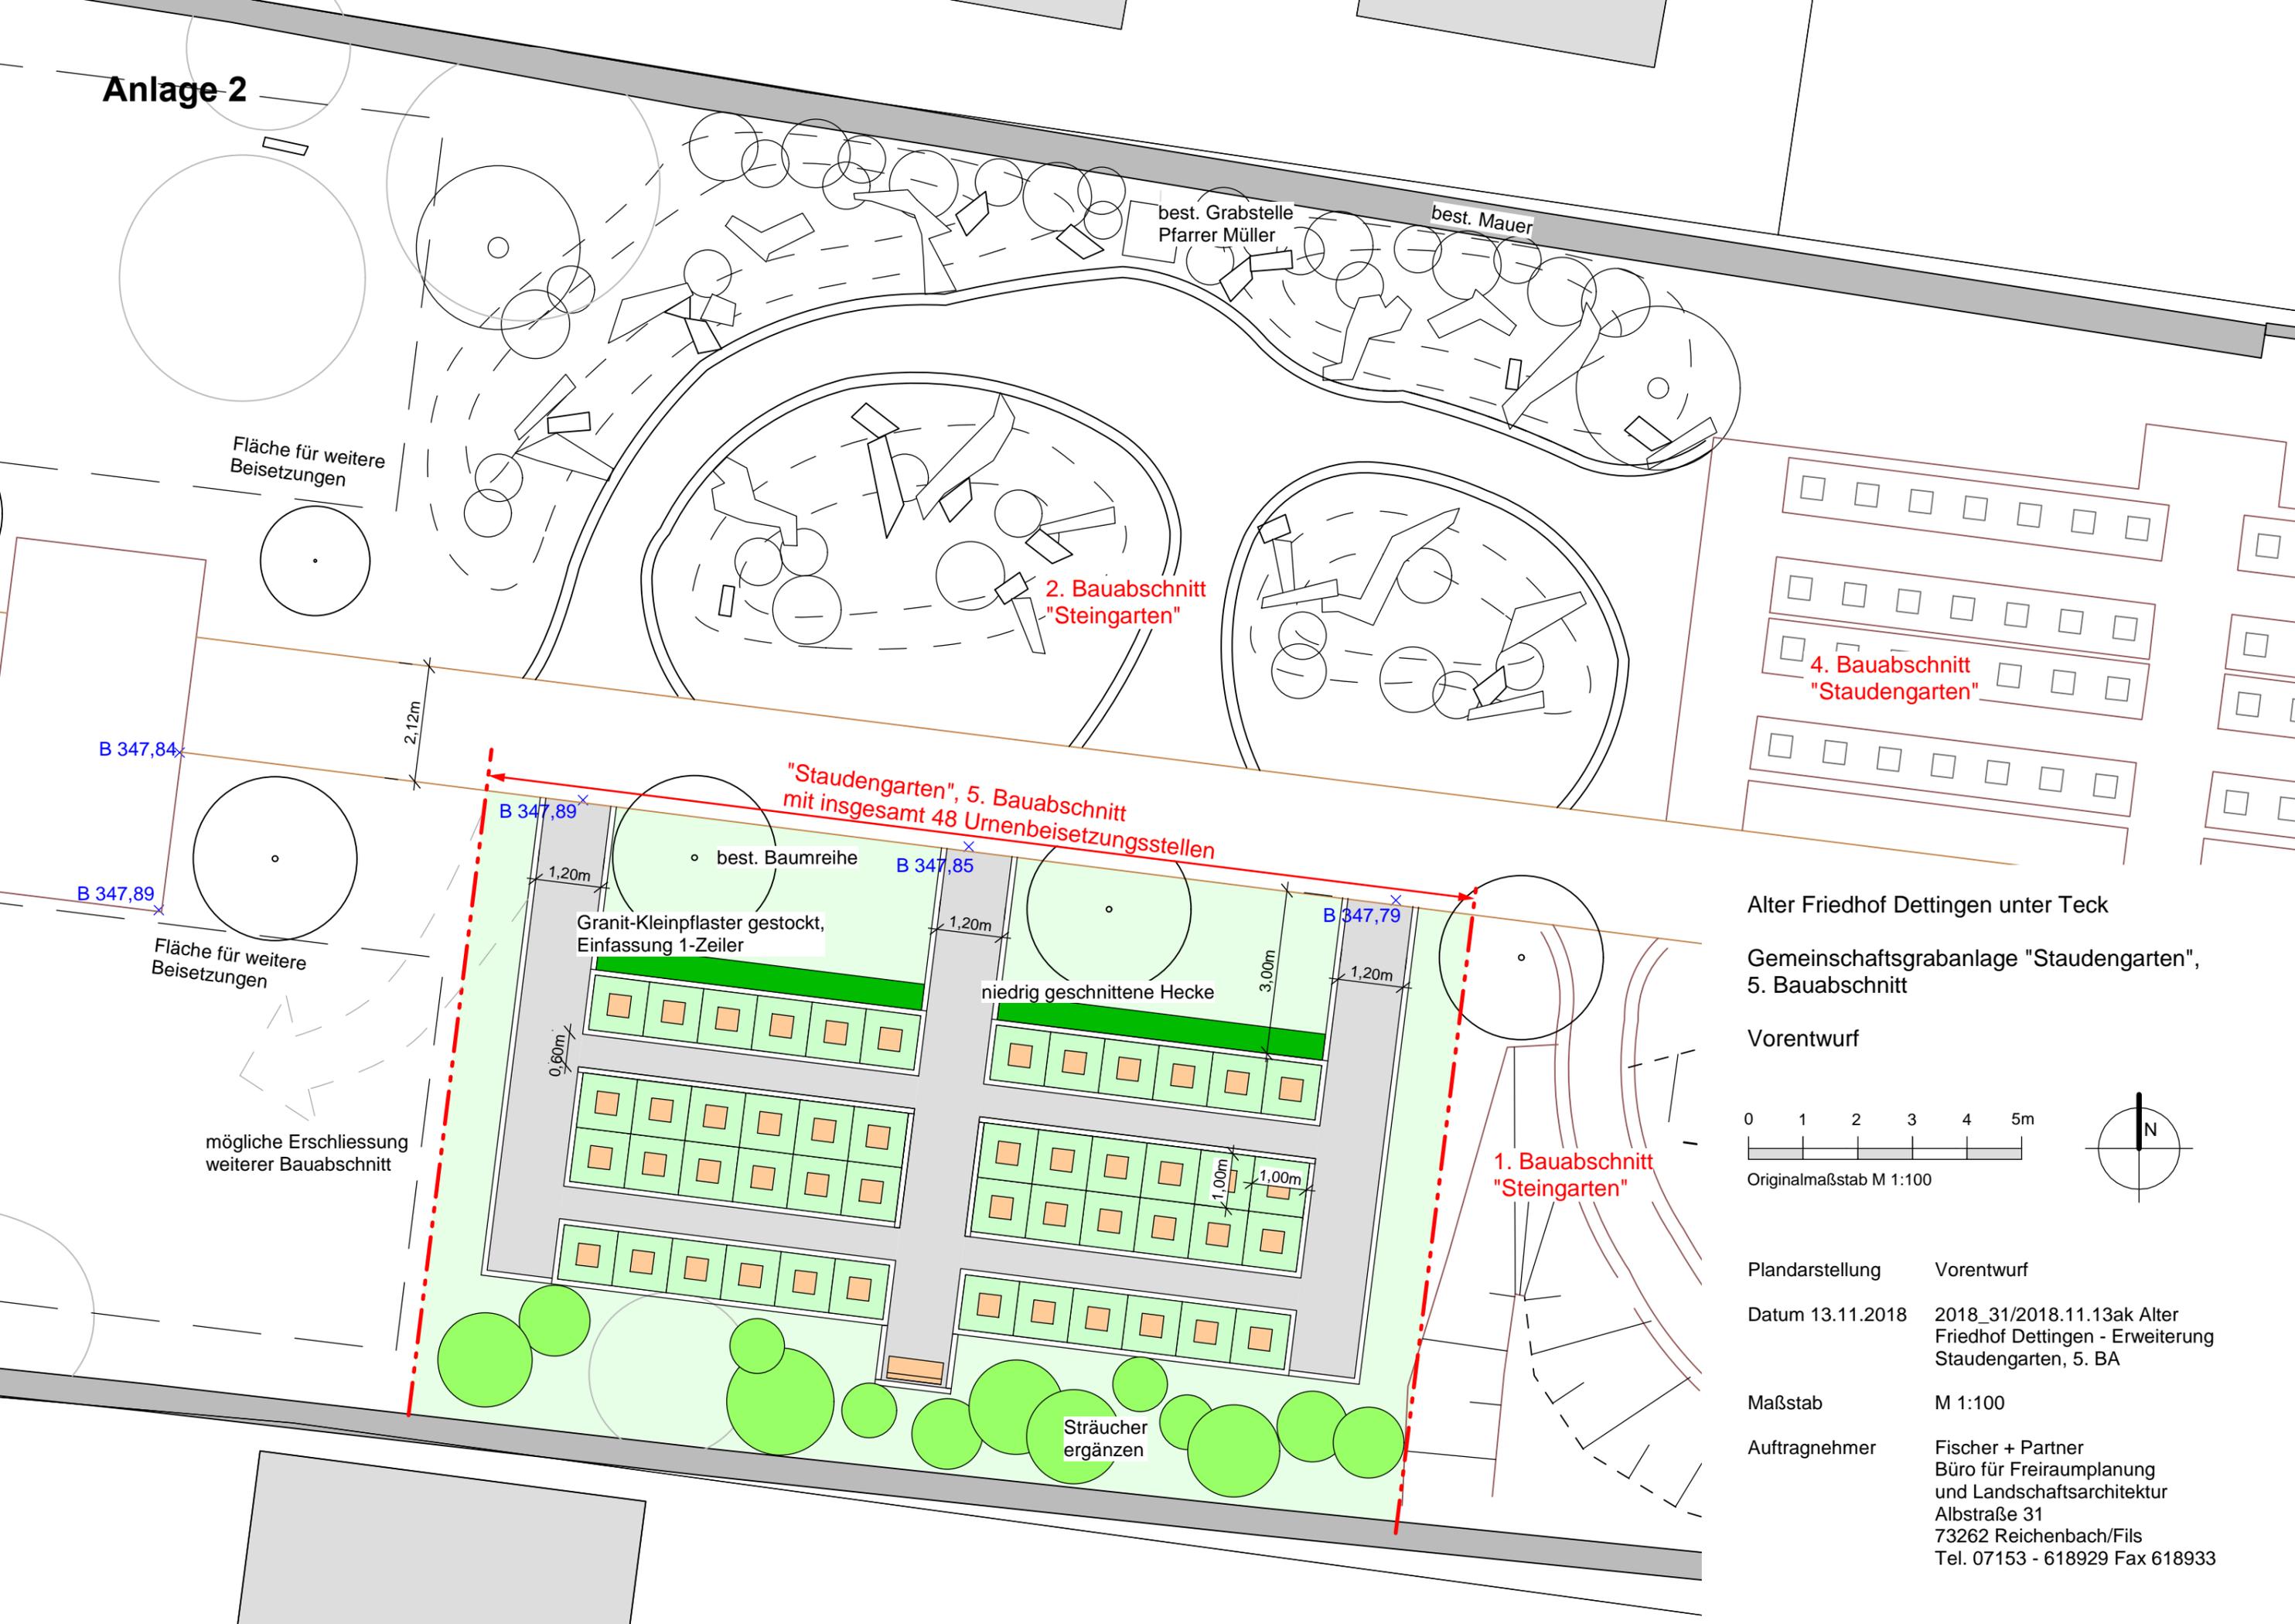

Alter Friedhof Dettingen unter Teck

Gemeinschaftsgrabanlage "Staudengarten",  
5. Bauabschnitt

Vorentwurf

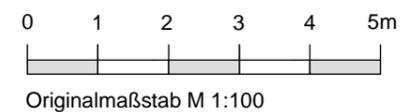

Plandarstellung Vorentwurf  
Datum 13.11.2018 2018\_31/2018.11.13ak Alter  
Friedhof Dettingen - Erweiterung  
Staudengarten, 5. BA

Maßstab M 1:100

Auftragnehmer Fischer + Partner  
Büro für Freiraumplanung  
und Landschaftsarchitektur  
Albstraße 31  
73262 Reichenbach/Fils  
Tel. 07153 - 618929 Fax 618933